

LEGENDA:

DELIMITĂRI


- LIMITA TEREN CE FACE OBIECTUL PUZ
- Limita zona studiata
- Hcn Canale de desecare existente
- De Drumuri de exploatare existente
- Drumuri propuse in documentatii de urbanism aprobate
- Linie Cale Ferata existenta

ZONIFICARE

- Zona unitati industriale existente (producție și depozitare)
- Zona servicii și institutiile publice existente
- Zona unitati industriale, depozitare și servicii reglementata conform PUZ aprobat cu HCL 460/2018
- Zona unitati industriale, nepoluanta conform PUZ DIRECTOR
- Zona unitati industriale, nepoluanta, și servicii conform PUZ DIRECTOR
- Zona unitati industriale, nepoluanta, servicii, spatii verzi, conform PUZ DIRECTOR
- Zona unitati industriale și servicii propusa in documentatii in curs de aprobare

PROFIL TRANSVERSAL PROPUȘ CĂLEA TORONTALULUI

conform Avizului Favorabil al Comisiei de Circulație nr. DT2018-004421/23.08.2018
 PENTRU OBIECTIVUL "AMENAJARE CĂLEA TORONTALULUI (4,6KM)
 PE SECTORUL CUPRINS ÎNTE INTERSECȚIA CU STR. G. ALEXANDRESCU ȘI LIMITA U.A.T. TIMIȘOARA"

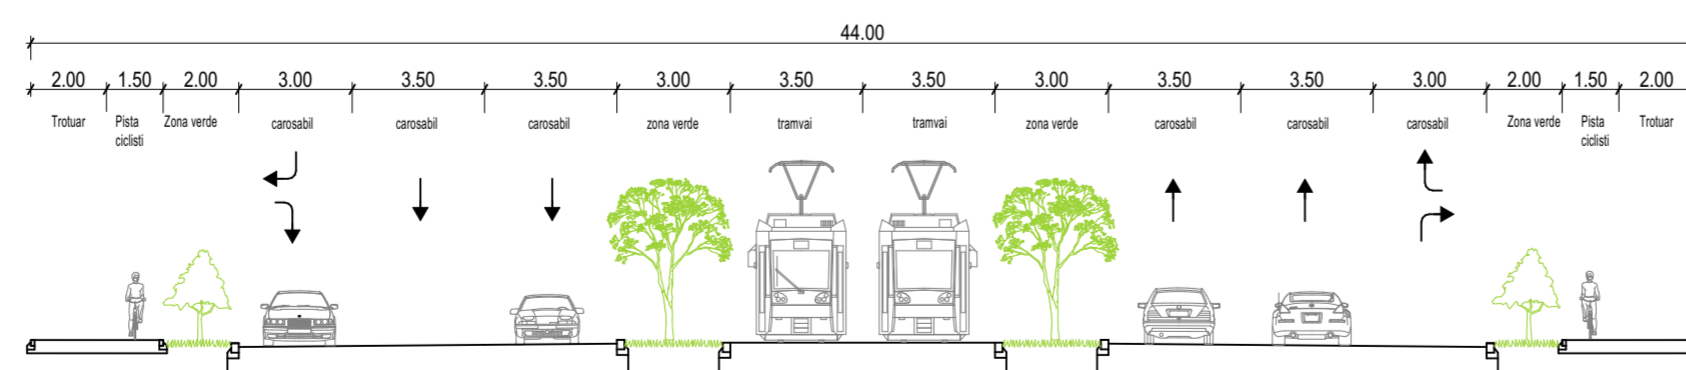

Căi de circulație rutieră și amenajări aferente propuse conform Avizului Favorabil al Comisiei de Circulație nr. DT2018-004421/23.08.2018

Specialist R.U.R.	arh. Georgeta Trimbăș	Denumire proiect:	PLAN URBANISTIC ZONAL "Reconfigurare zonă activități economice - producție și depozitare"	Nr. proiect: P92/2018
Proiectant:	S.C. "POLIFORM" S.R.L. CUI 19035548 J35/253/2008 tel. (+4) 0744 69 80 12, (+4) 0256 43 22 12 e-mail: office@trimbasis.ro	Beneficiar:	S.C. DS SMITH PACKAGING ROMANIA S.R.L.	Faza: P.U.Z.
Colaborator Urbanism:	S.C. "ARHITECT TRIMBAS" S.R.L. CUI 7951780 J35/1396/1995	Scara:	1:5000 1:200	Data: decembrie 2018
Sef proiect:	arh. Georgeta Trimbăș	Denumire planșă:	PRINCIPII DE DEZVOLTARE URBANISTICĂ	Nr. planșă: P92 - A02
Proiectat:	arh. Alina Narița			
Desenat:	arh. Alina Narița			
Verificat:	arh. Camil Milincu			