


PROPUNERE DE MOBILARE

**PLAN URBANISTIC ZONAL
DEZVOLTARE ZONA REZIDENTIALA CU FUNCTIUNI COMPLEMENTARE**
Municipiul Timisoara, Zona Plopi Sud, strada Bistrei, nr.34, CFnr.434585

Beneficiari:
NICOARA MARIA si NICOARA CORNELIU IOAN MARIUS, ILIESI VIOREL si ILIESI LIDIA

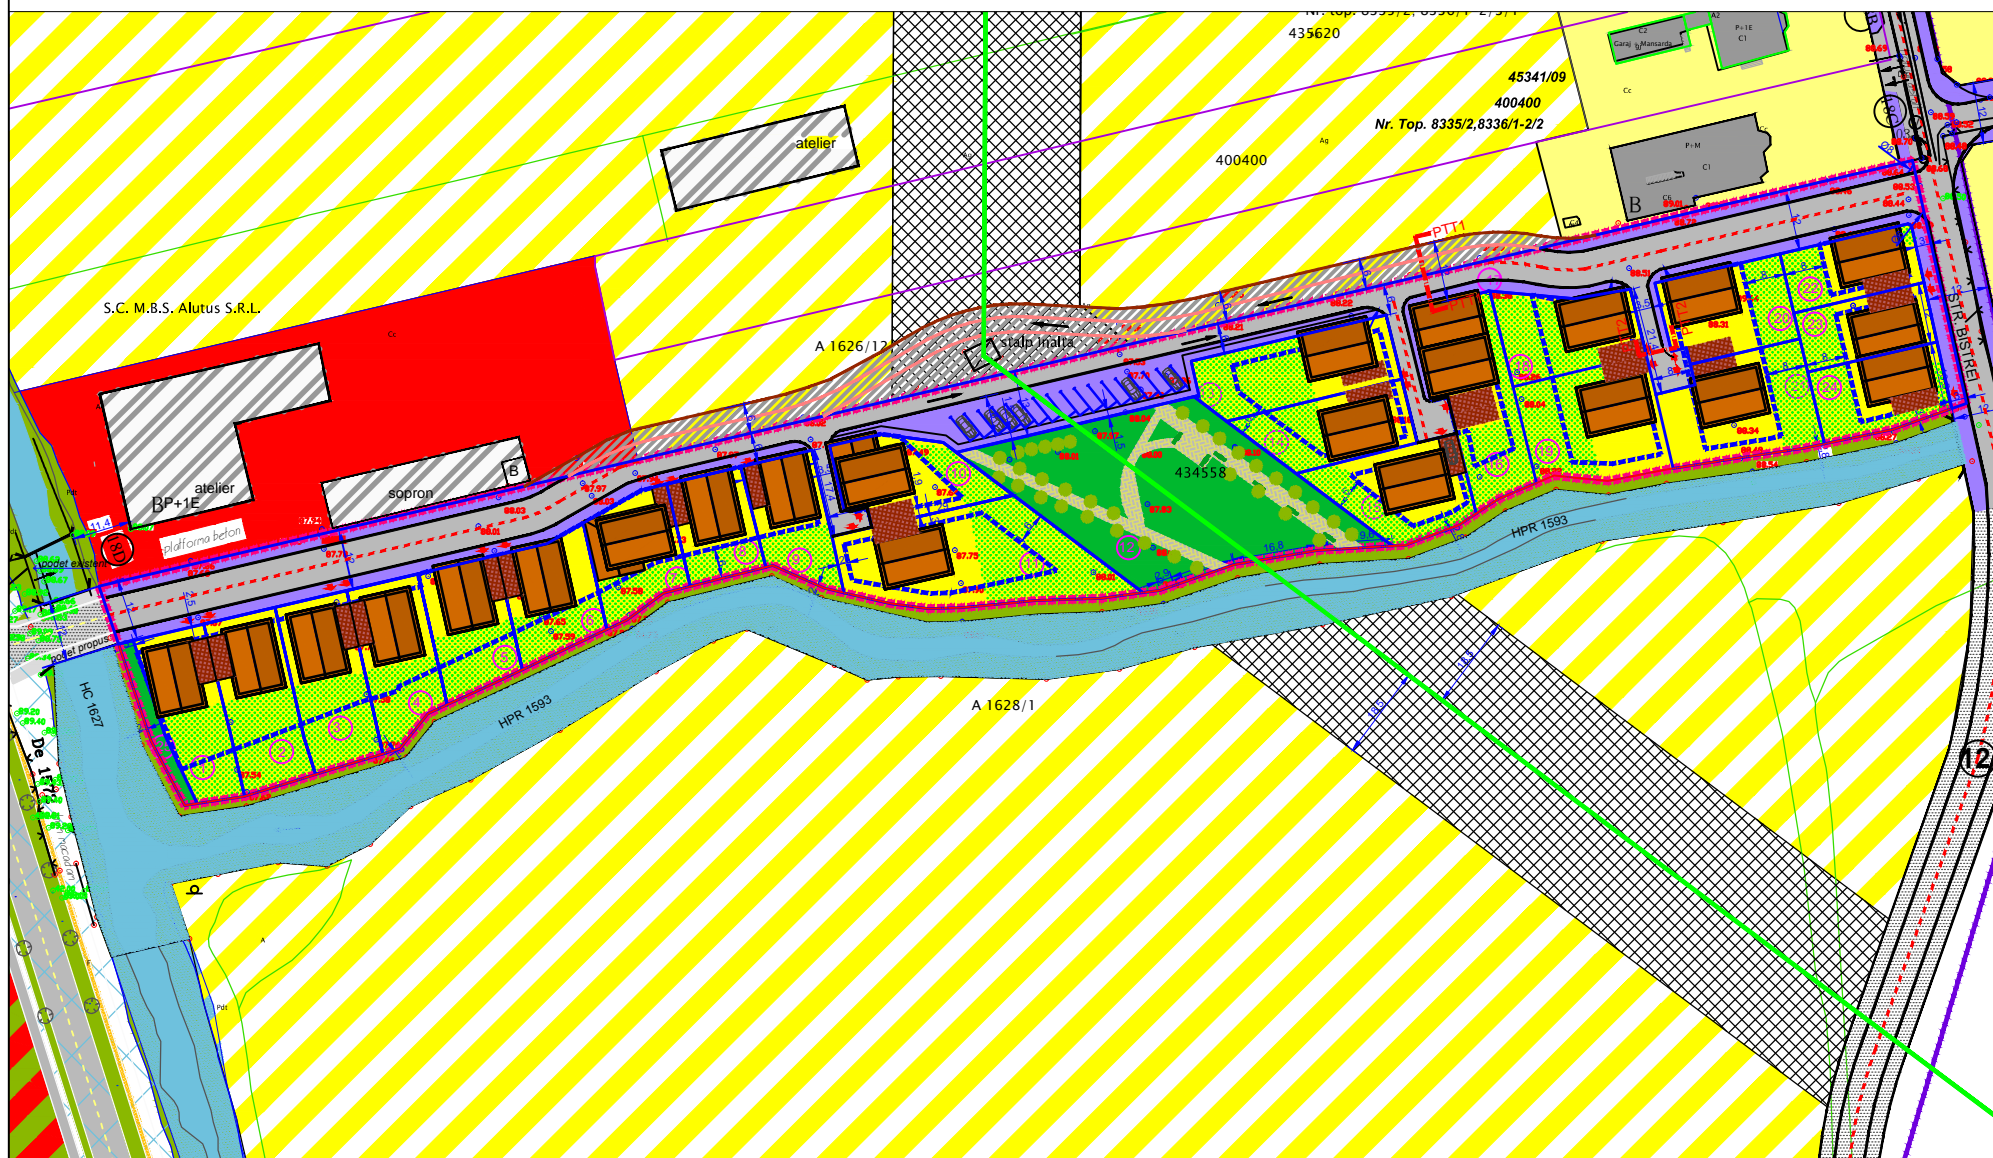

LEGENDA

- LIMITE**
- Limita zona studiata
 - Limita proprietate teren ce se reglementeaza
 - Limite parcele propuse
- ZONIFICARE FUNCTIONALA**
- Zone locuinte individuale cu functiuni complementare existente/reglementate
 - Zone verzi existente/reglementate
 - Zone HCn si HPR
 - Cladiri existente/intabulate
 - Zona servicii existenta
 - Zona rezidentiala locuinte individuale cu functiuni complementare propusa
 - Zona de protectie LEA
- INFRASTRUCTURA**
- Strazi propuse
 - Retea LEA 110Kv Timisoara- Padurea Verde
 - Strazi propuse in vecinatate
- AMENAJARI PROPUSE PE PARCELA BENEFICIARULUI**
- Zona rezidentiala locuinte individuale cu functiuni complementare propusa
 - Zona verde de protectie
 - Cladiri propuse
 - Zone verzi amenajate pe parcela/gradini
 - Zone circulatii interioare
 - Accese propuse pe parcele
 - Zona de implantare cladiri
 - Circulatii propuse
 - Zona de protectie LEA18,5m stanga dreapta ax
 - Indicatori parcele (numerotare, suprafata)

VERIFICATOR/EXPERT	NUME	SEMNTURA	CERINTA	REFERAT/EXPERTIZA NR./DATA
	"Fainija Carmen Iuliana" Birou individual de arhitectura tel 0723524005			NICOARA MARIA si NICOARA CORNELIU IOAN MARIUS, ILIESI VIOREL si ILIESI LIDIA 12/2017
SPECIFICATIE	NUME	SEMNTURA	SCALA	TITLU PROIECT
SEF PROIECT	arh.-urb. Carmen Fainija		1/1000	PLAN DEZVOLTARE ZONA REZIDENTIALA CU FUNCTIUNI COMPLEMENTARE Timisoara, zona Plopi Sud, strada Bistrei, nr.34
PROIECTANT	arh.-urb. Carmen Fainija		data	FAZA PUZ
VERIFICANT	arh.-urb. Carmen Fainija		10. 2018	TITLU PLAN PROPUNERE DE MOBILARE ETAPA A II-A nr. plan 05-II