


PROPUNERE DE MOBILARE

**PLAN URBANISTIC ZONAL
DEZVOLTARE ZONA REZIDENTIALA CU FUNCTIUNI COMPLEMENTARE**
Municipiul Timisoara, Zona Plopi Sud, strada Bistrei, nr.34, CFnr.434585

Beneficiari:
NICOARA MARIA si NICOARA CORNELIU IOAN MARIUS, ILIESI VIOREL si ILIESI LIDIA

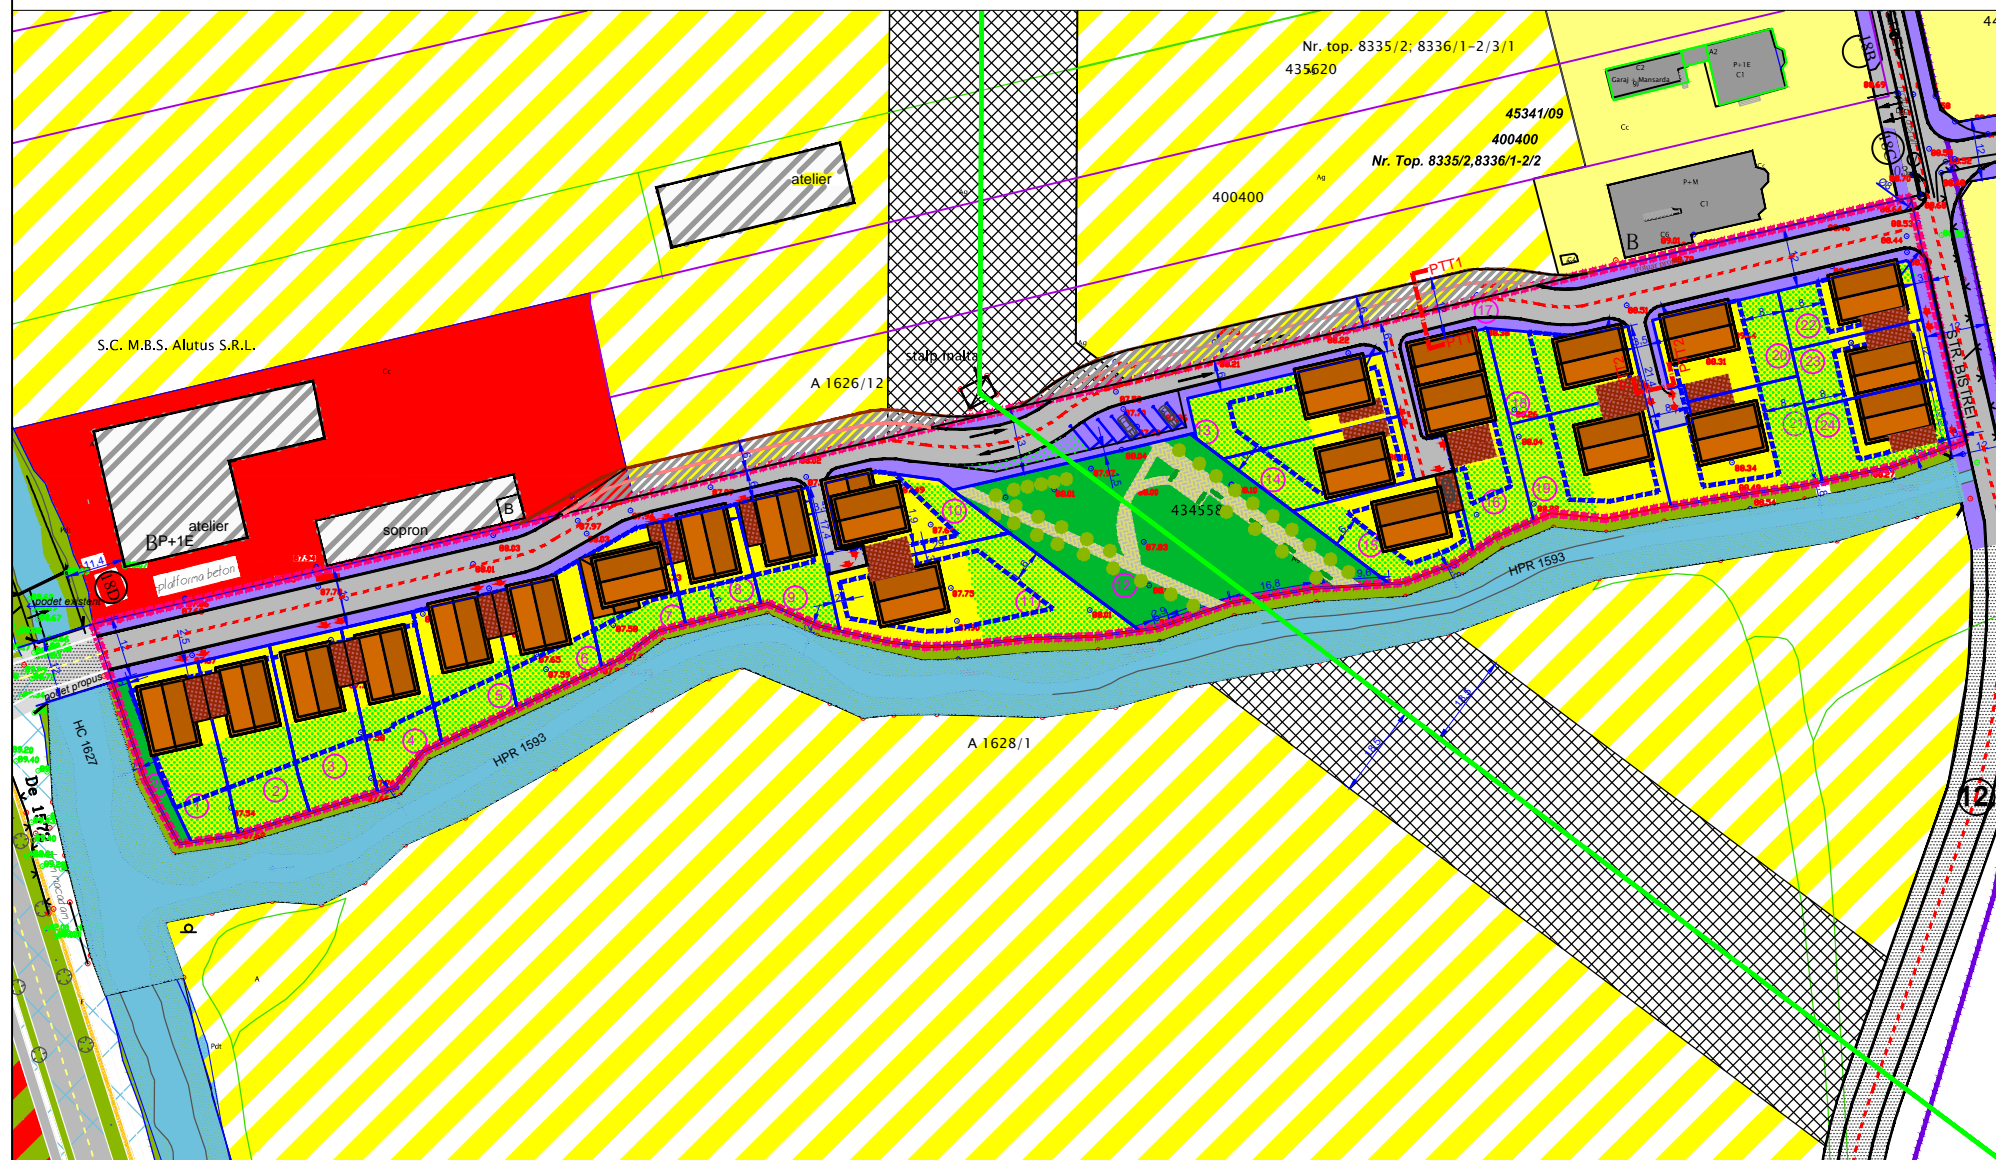

LEGENDA

LIMITE

- Limita zona studiata
- Limita proprietate teren ce se reglementeaza
- Limite parcele propuse

ZONIFICARE FUNCTIONALA

- Zone locuinte individuale cu functiuni complementare existente/reglementate
- Zone verzi existente/reglementate
- Zone HCn si HPR
- Cladiri existente/intabulate
- Zona servicii existenta
- Zona rezidentiala locuinte individuale cu functiuni complementare propusa
- Zona de protectie LEA

INFRASTRUCTURA

- Strazi propuse
- Retea LEA 110Kv Timisoara- Padurea Verde
- Strazi propuse in vecinatate

AMENAJARI PROPUSE PE PARCELA BENEFICIARULUI

- Zona rezidentiala locuinte individuale cu functiuni complementare propusa
- Zona verde de protectie
- Cladiri propuse
- Zone verzi amenajate pe parcela/gradini
- Zone circulatii interioare
- Accese propuse pe parcele
- Zona de implantare cladiri
- Circulatii propuse
- Zona de protectie LEA18,5m stanga dreapta ax
- Indicatori parcele (numerotare, suprafata)

VERIFICATOR/EXPERT	NUME	SEMNAIURA	CERINTA	REPERAT/EXPERTIZA NR. /DATA
	"Falnița Carmen Iuliana" Birou individual de arhitectura tel. 0723524005			NICOARA MARIA si NICOARA CORNELIU IOAN MARIUS, ILIESI VIOREL si ILIESI LIDIA
SPICIFICATIE	NUME	SEMNAIURA	SCALA	12/2017
SEF PROIECT	arh.-urb. Carmen Falnița		1/1000	FAZA PUZ
PROIECTANT	arh.-urb. Carmen Falnița		data	TITLU PLANSA: PROPUNERE DE MOBILARE ETAPA 1
VERIFICAT	arh.-urb. Carmen Falnița		10. 2018	nr. planșă 05 - I