



PROPRIETATEA TERENURILOR

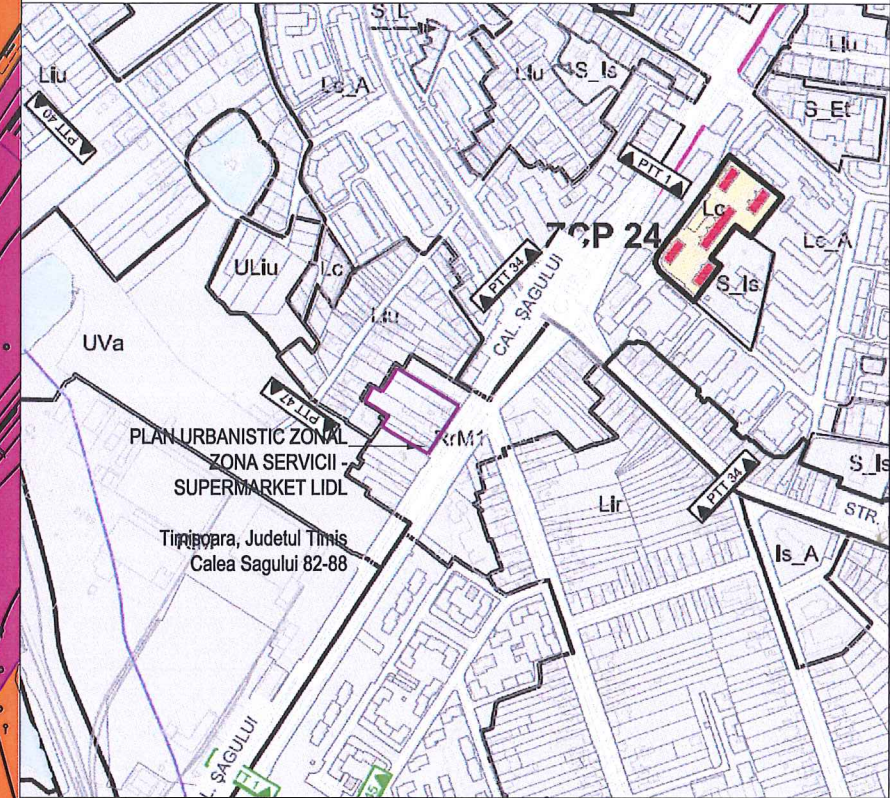

PLAN DE INCADRARE IN LOCALITATE - ZONIFICARE UTR sc. 1 : 5000

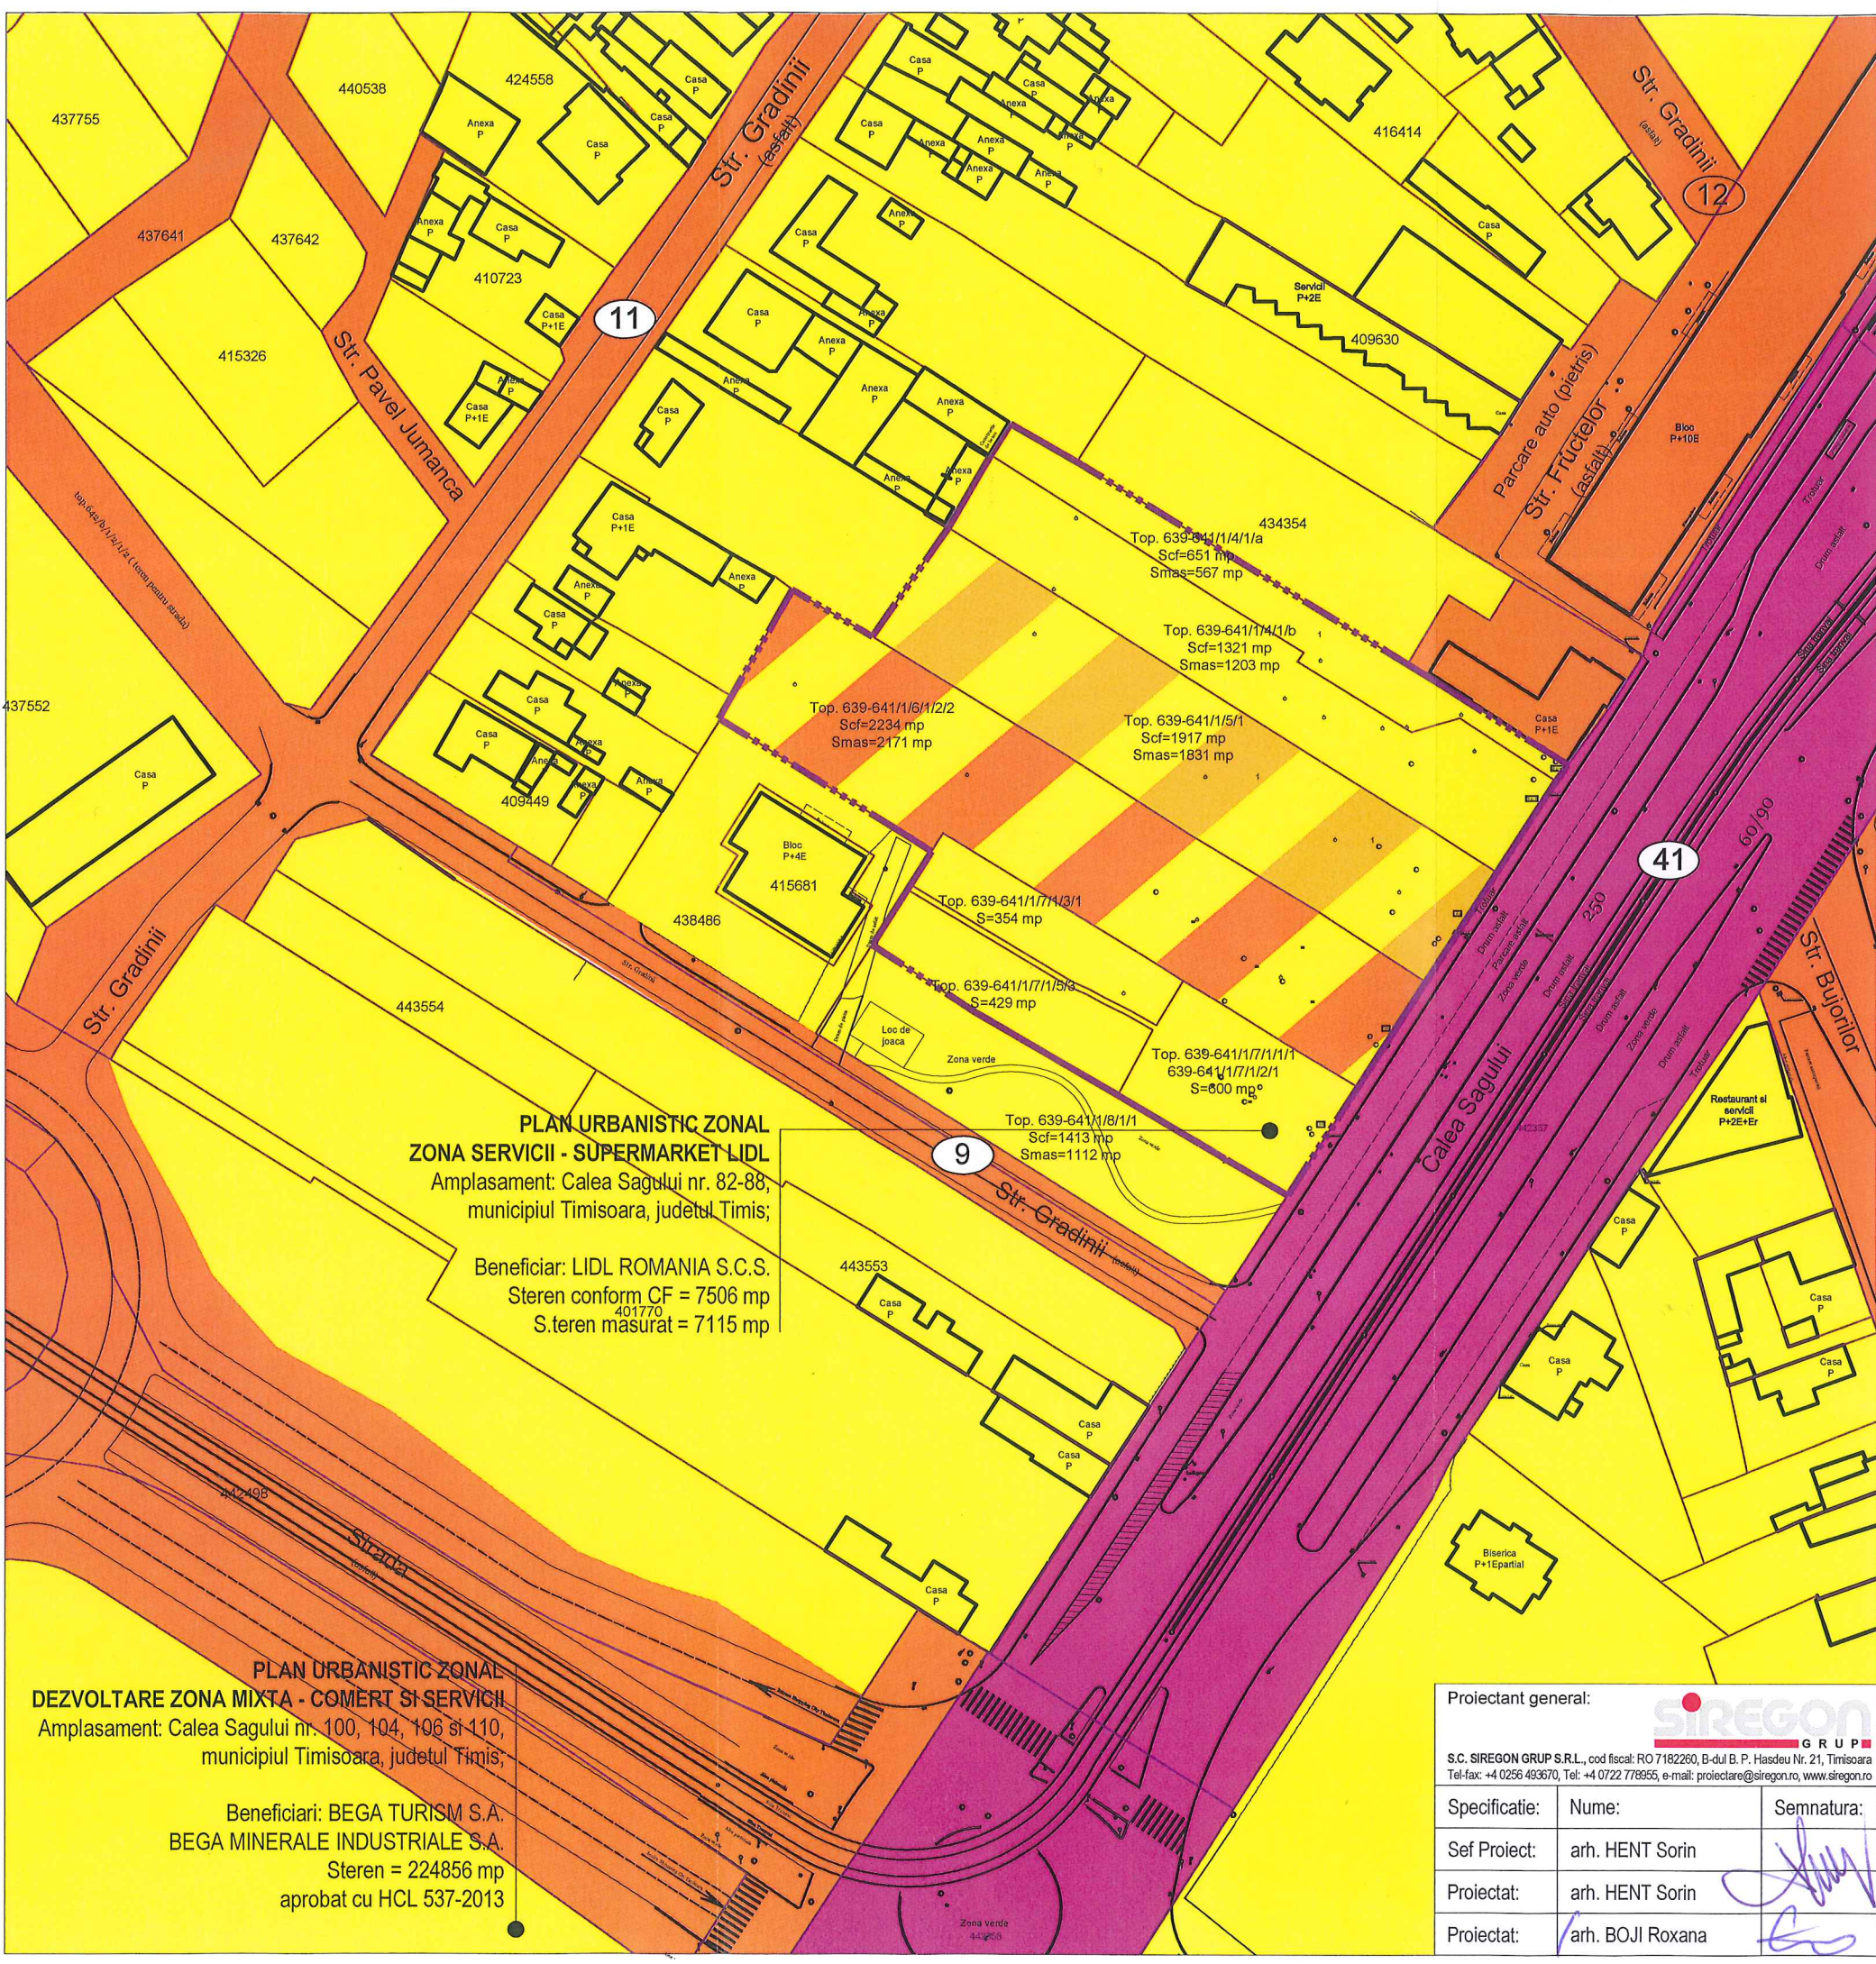

**PLAN URBANISTIC ZONAL
ZONA SERVICII - SUPERMARKET LIDL**
Amplasament: Calea Sagului nr. 82-88,
municipiul Timisoara, judetul Timis;

Beneficiar: LIDL ROMANIA S.C.S.
Steren conform CF = 7506 mp
S.teren masurat = 7115 mp

**PLAN URBANISTIC ZONAL
DEZVOLTARE ZONA MIXTA - COMERT SI SERVICII**
Amplasament: Calea Sagului nr. 100, 104, 106 si 110,
municipiul Timisoara, judetul Timis;

Beneficiari: BEGA TURISM S.A.
BEGA MINERALE INDUSTRIALE S.A.
Steren = 224856 mp
aprobat cu HCL 537-2013

LEGENDA

- Limita de proprietate suprafata teren ce face obiectul PUZ
- Limita cadastru
- Terenuri proprietate privata a persoanelor fizice sau juridice
- Terenuri proprietate publica de interes local
- Terenuri proprietate privata de interes local
- Terenuri proprietate publica de interes national



Proiectant general:			Beneficiar:	LIDL ROMANIA SCS	Proiect Nr.:	18.002
S.C. SIREGON GRUP S.R.L., cod fiscal: RO 7182260, B-dul B. P. Hasdeu Nr. 21, Timisoara Tel-fax: +4 0256 493670, Tel: +4 0722 778955, e-mail: proiectare@siregon.ro, www.siregon.ro		SR EN ISO 9001:2008 Certificat nr. 1824	Denumire proiect:	PLAN URBANISTIC ZONAL ZONA SERVICII - SUPERMARKET LIDL Calea Sagului 82+88, localitatea Timisoara, judetul Timis	Faza:	avize
Specificatie:	Nume:	Semnatura:	SCARA:	1: 1000		
Sef Proiect:	arh. HENT Sorin		DATA:	august 2018		
Proiectat:	arh. HENT Sorin		Denumire plansa:	PROPRIETATEA ASUPRA TERENURILOR		
Proiectat:	arh. BOJI Roxana		Nr. Planșa:	04		