P.U.Z. "Reconversie incintă în zonă mixtă"

S.C. CERAMICA CRINUL S.A. Timișoara
Str. Anton Pan nr.9; Piața Aurel Vlaicu nr.1-2

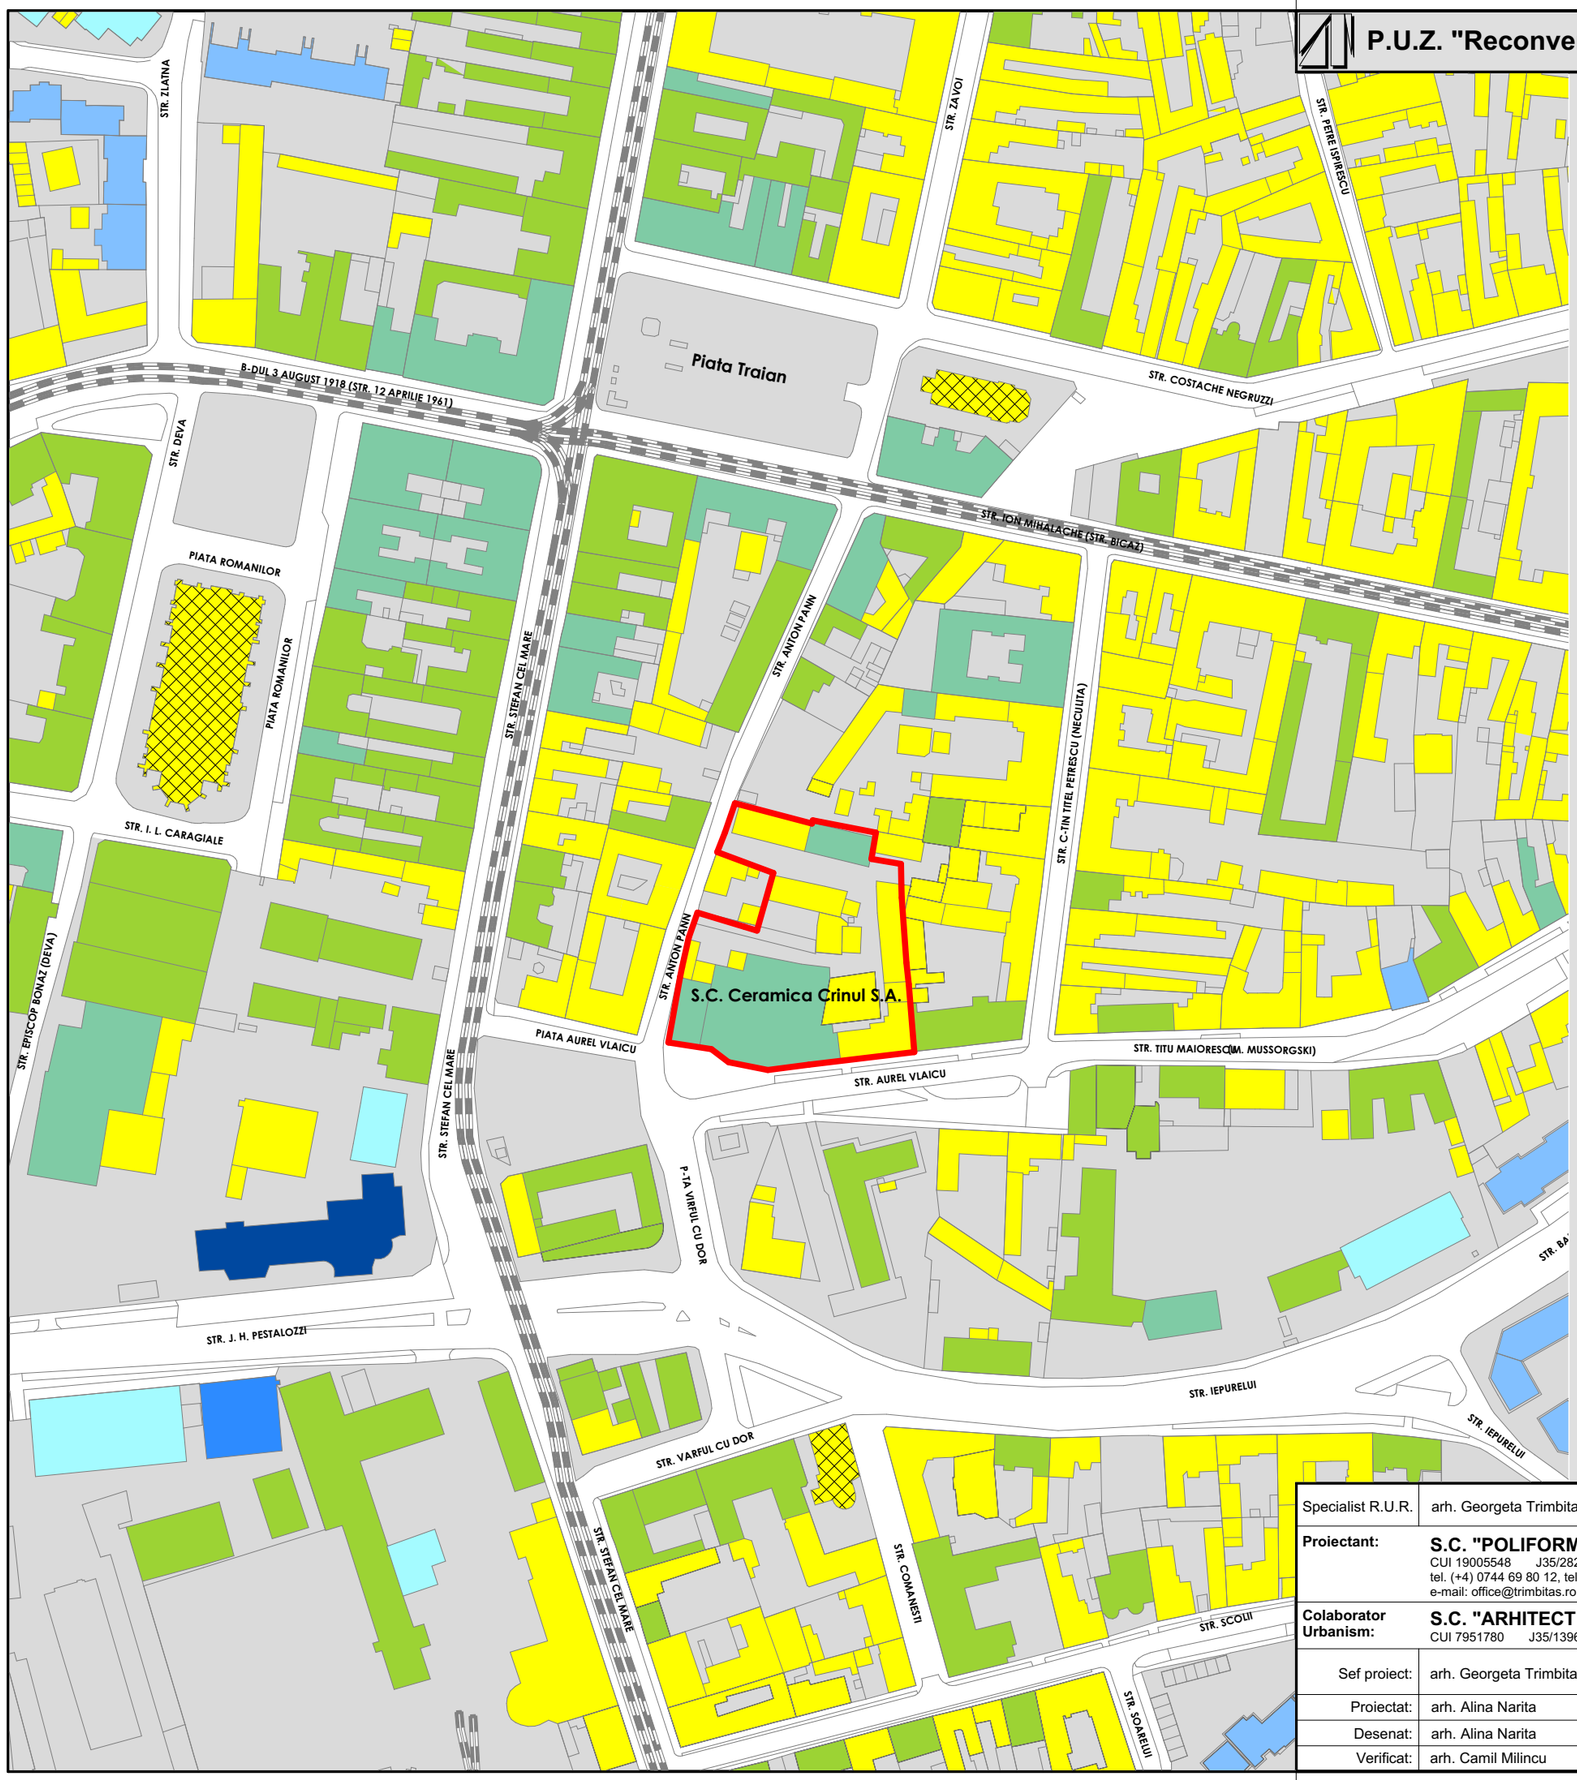

N

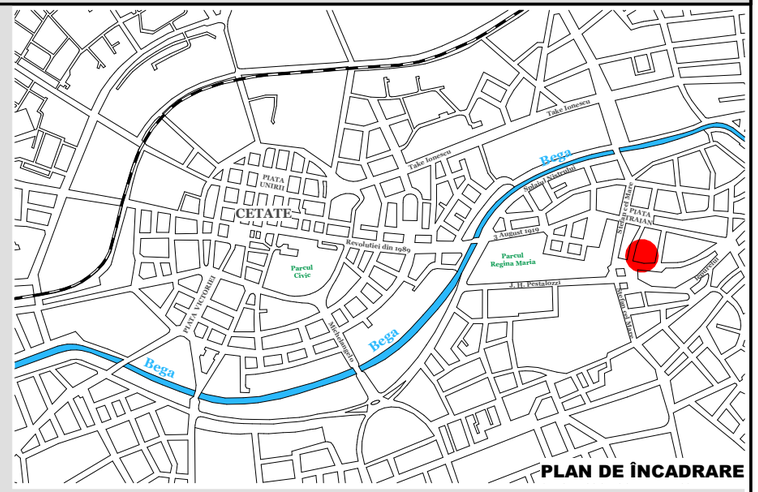

PLAN DE ÎNCADRARE

LEGENDA:

Regim de înălțime existent

- P ... P+M
- P+1 ... P+1+M
- P+2 ... P+2+M
- P+3 ... P+3+M
- P+4 ... P+4+M
- P+6
- P+7
- Biserici

Specialist R.U.R.	arh. Georgeta Trimbitas			
Proiectant:	**S.C. "POLIFORM" S.R.L.** CUI 19005548 J35/2824/2006 tel. (+4) 0744 69 80 12, tel./fax: (+4) 0256 43 22 12 e-mail: office@trimbitas.ro	**Denumire proiect:**	**PLAN URBANISTIC ZONAL** **"Reconversie incintă în zonă mixtă"** Strada Anton Pan nr. 9, Piața Aurel Vlaicu nr.1-2, Timișoara, jud. Timiș CF nr. 401659, 408407, 408408, 408409, 412741	**Nr. pr.:** **P89/2017**
Colaborator Urbanism:	**S.C. "ARHITECT TRIMBITAS" S.R.L.** CUI 7951780 J35/1396/1995			**Faza:** P.U.Z.
Sef proiect:	arh. Georgeta Trimbitas	**Beneficiar:**	**S.C. CERAMICA CRINUL S.A.**	**Data:** iunie 2018
Proiectat:	arh. Alina Narita	**Scara:**	**Denumire planșă:**	**Număr planșă:**
Desenat:	arh. Alina Narita	1:2000	STUDIU ZONĂ - REGIM DE ÎNĂLȚIME	P89-A07
Verificat:	arh. Camil Milincu			