P.U.Z. - CONSTRUIRE SUPERMARKET LIDL

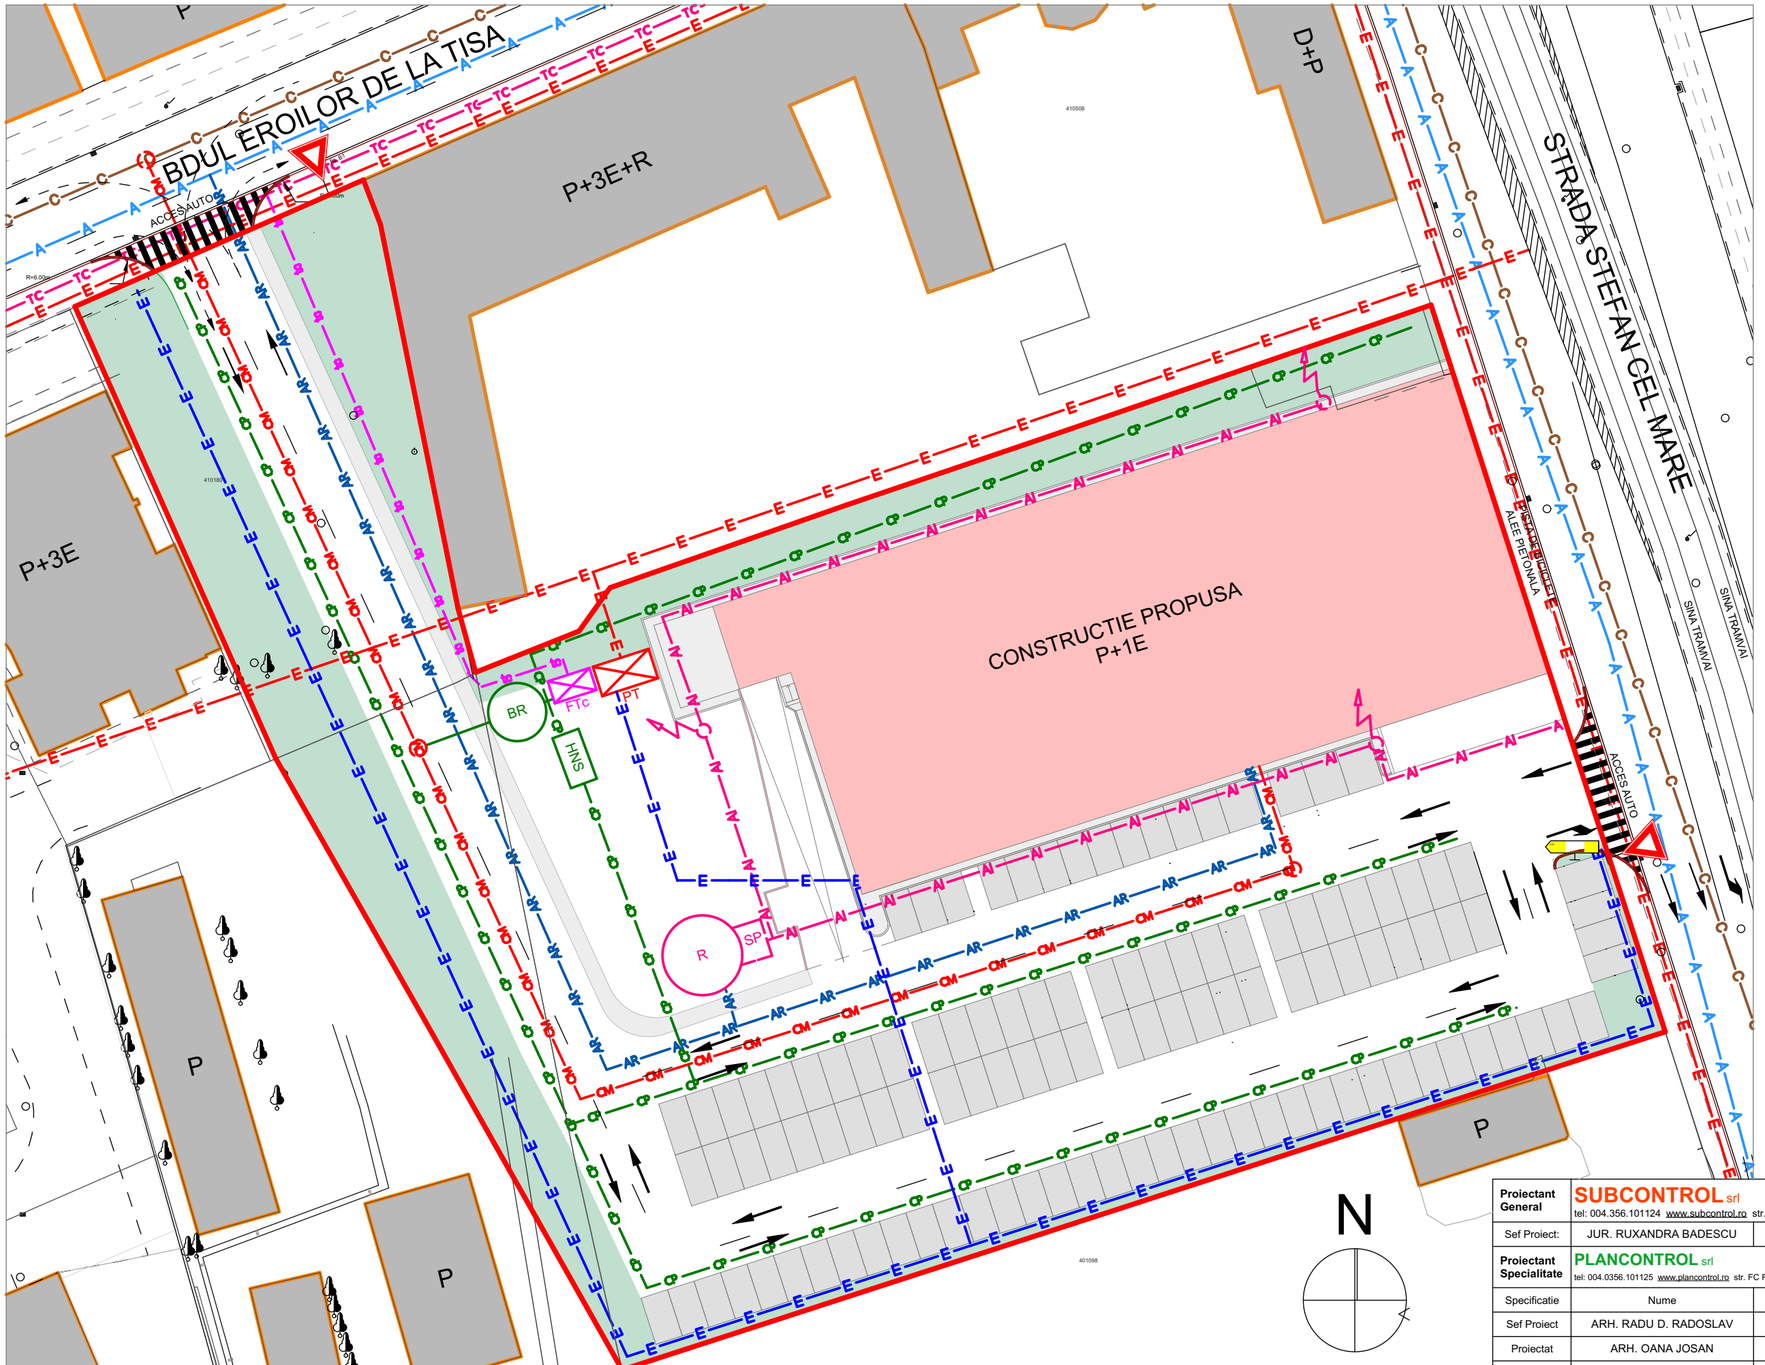

LEGENDA:

- CP — CANALIZARE PLUVIALA PROPUSA
- CM — RETEA DE CANALIZARE MENAJERA DE INCINTA
- AI — RETEA DE APA PENTRU INCENDIU INCINTA
- AR — RETEA DE APA DE INCINTA
- A — RETEA DE APA STRADALA EXISTENTA
- C — CANALIZARE MENAJERA STRADALA EXISTENTA
- SNH — SEPARATOR DE NAMOL SI HIDROCARBURI
- BR — BAZIN DE RETENTIE APE PLUVIALE
- R+SP — REZERVOR INCENDIU SI STATIE DE POMPARE
- HIDRANT DE INCENDIU
- E — RETEA ELECTRICA EXISTENTA DE MT LES 20KV CU RACORD ELECTRIC LES 20KV PROPUS
- E — RETELE ELECTRICE LES J.T. PROPUSE
- e — BRANSAMENT ELECTRIC PROPUS
- TC — RETEA TELECOMUNICATII EXISTENTA
- tc — BRANSAMENT TELECOMUNICATII PROPUS
- PT — POST TRAFO PREFABRICAT PROPUS
- FTc — FIRIDA TELECOMUNICATII PROPUSA

- AMPLASAMENT LIDL - LIMITA DE PROPRIETATE PROPUSA SPRE DEZMEMBRARE
- CLADIRE PROPUSA
- ZONA VERDE AMENAJATA
- PLATFORMA IN INCINTA
- PARCARI
- TROTUAR

Proiectant General	SUBCONTROL srl RO7705858; J35/929/1995 tel: 004.356.101124 www.subcontrol.ro str. FC Ripensia 7A, 300575 Timisoara/RO		
Sef Proiect:	JUR. RUXANDRA BADESCU		
Proiectant Specialitate	PLANCONTROL srl RO18220238; J35/3973/2005 tel: 004.0356.101125 www.plancontrol.ro str. FC Ripensia 7A, 300575 Timisoara/RO		
Specificatie	Nume	Semnatura	Scara: 1:500
Sef Proiect	ARH. RADU D. RADOSLAV		
Proiectat	ARH. OANA JOSAN		Data Proiect: Feb 2018
Proiectat	ARH. OANA JOSAN		

Beneficiar: SC LIDL ROMANIA SCS

Nr.Pr.(ref. interna): 2221.07.1

Titlu Proiect: **PLAN URBANISTIC ZONAL**
CONSTRUIRE SUPERMARKET LIDL
BDUL EROILOR DE LA TISA COLT CU STR. STEFAN CEL MARE COLT CU STR. 1 DECEMBRIE, TIMISOARA, ROMANIA

Faza: P.U.Z.

Obiect: U

Titlu Plansa: REGLEMENTARI - ECHIPARE EDILITARA

Nr.Plansa: U 07