
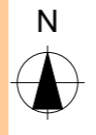


PLAN URBANISTIC DE DETALIU
- IMOBIL IN REGIM DE INALTIME MAXIM S+P+3E, CU SPATII COMERCIALE, SERVICII SI LOCUINTE COLECTIVE -

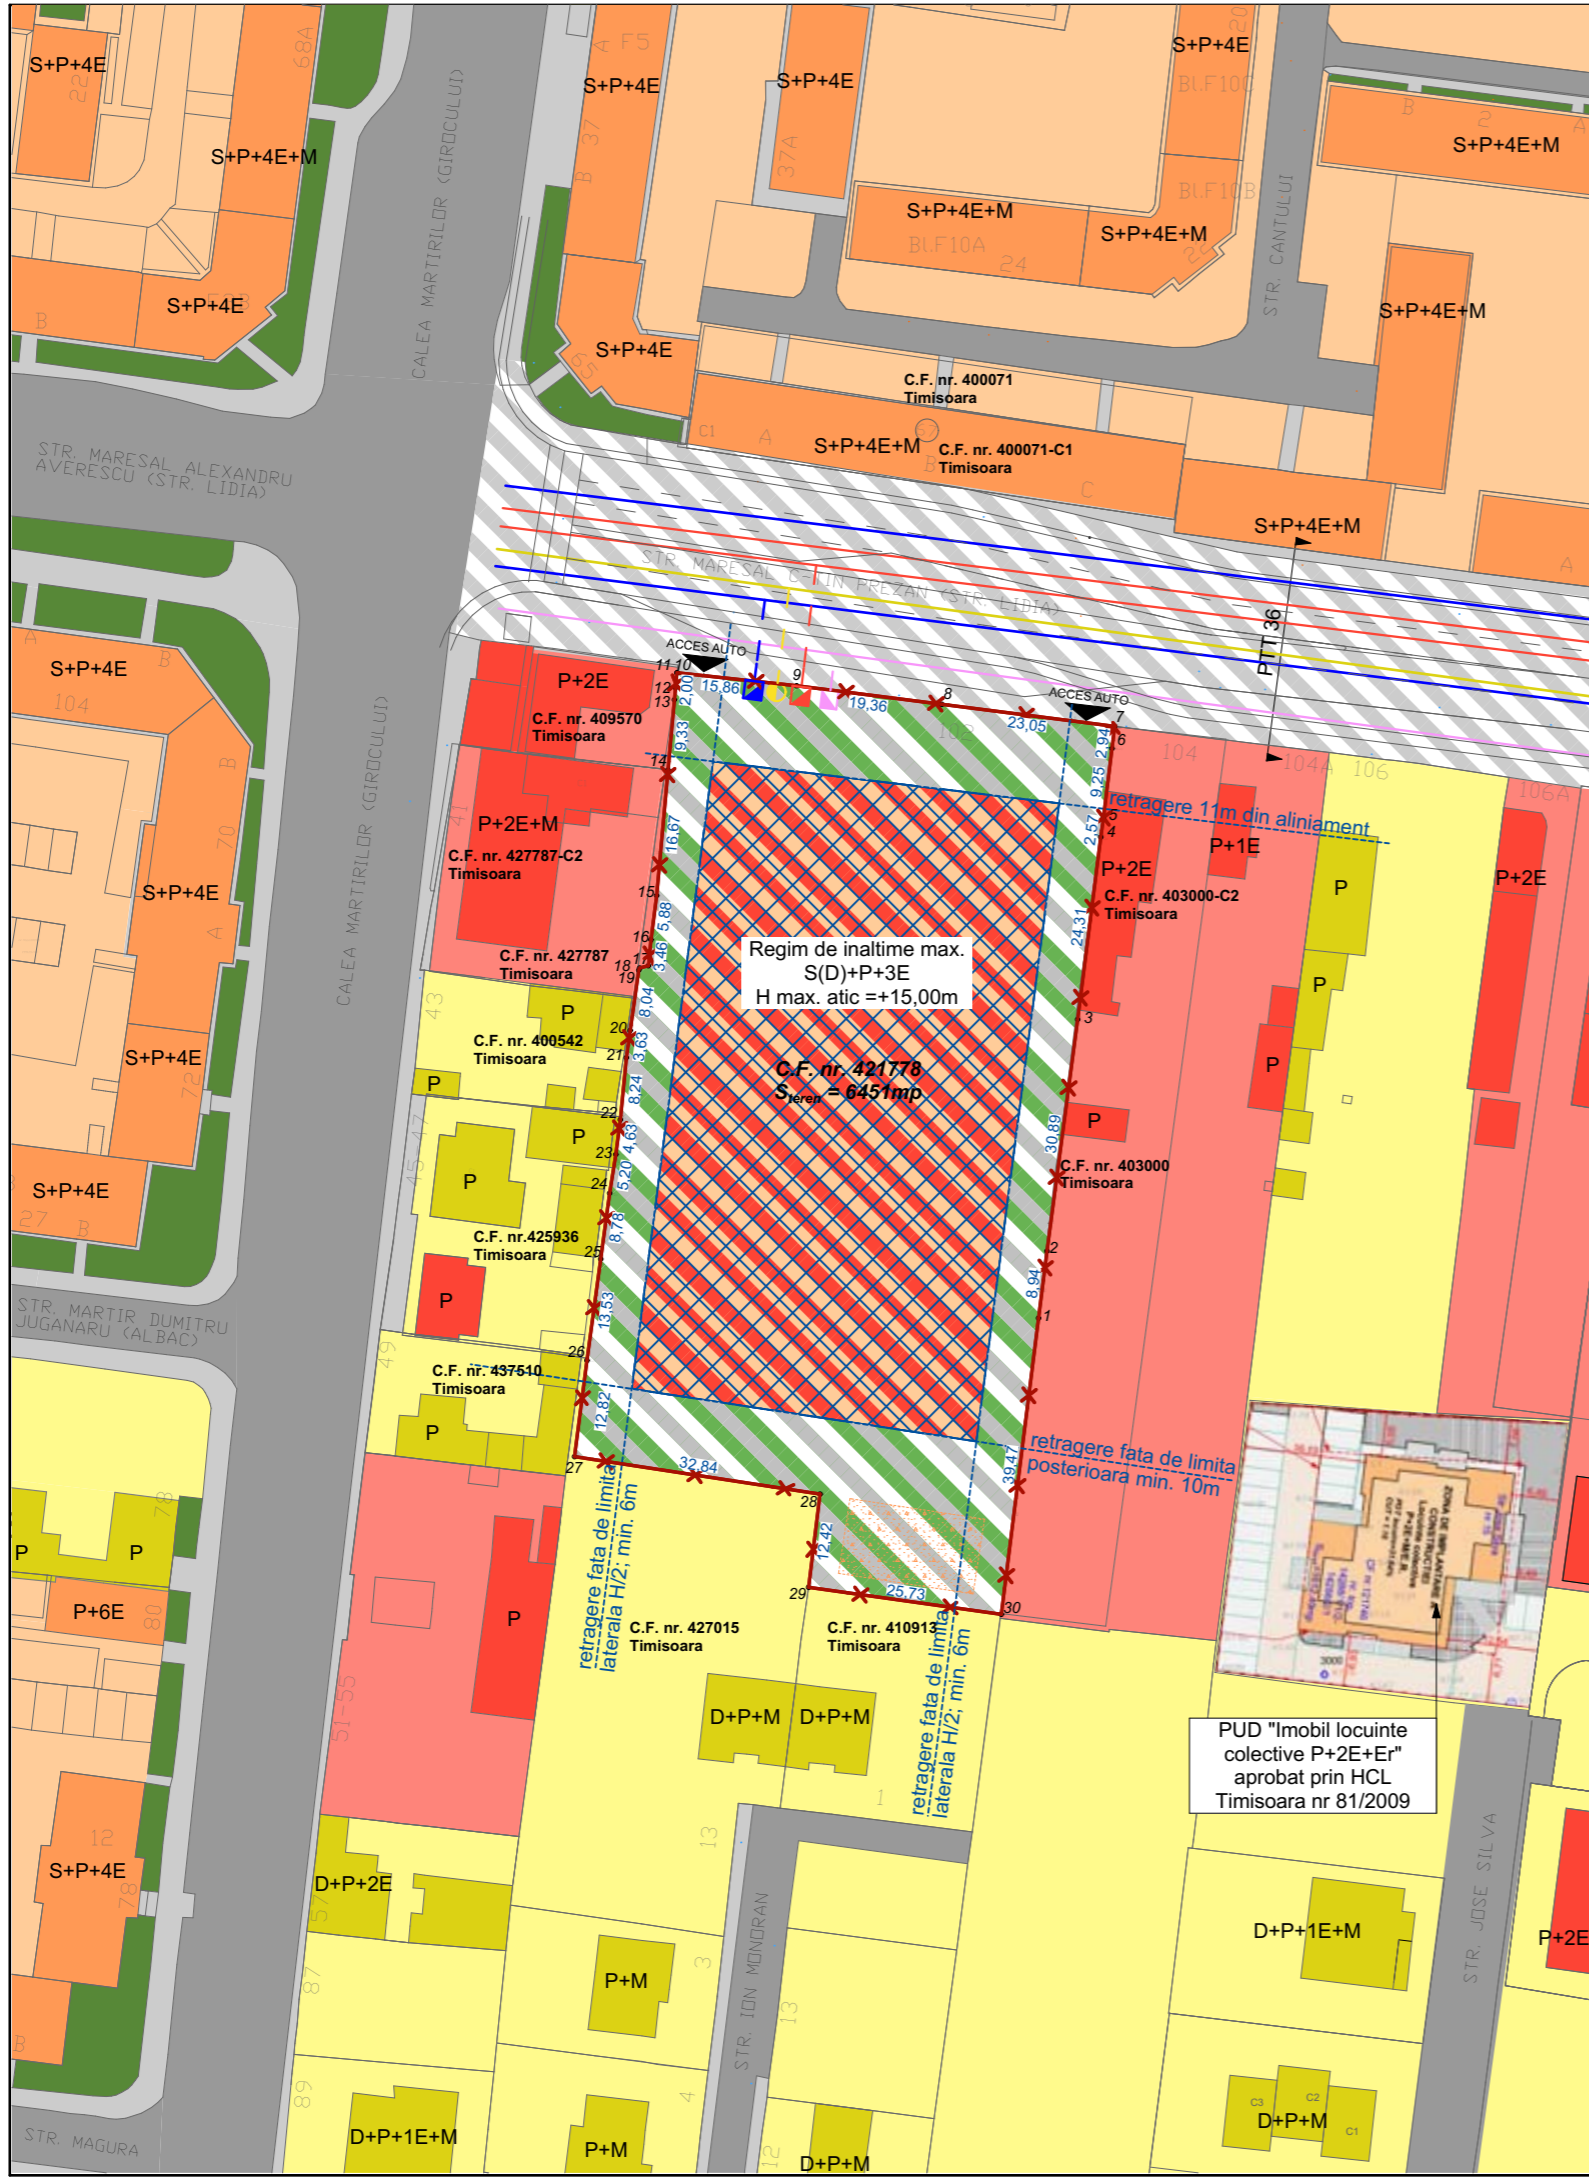

- LEGENDA**
- Limita teren reglementat
 - Zona locuinte / Locuinte pt maxim 2 familii si functiuni complementare
 - Zona locuinte colective / Locuinte colective
 - Zona servicii / Constructii pt servicii si comert
 - Circulatii auto / pietonale
 - Zona verde de aliniament
 - Sector conform proiect "Modernizare si extindere la 4 benzi str. Maresal Constantin Prezan (Lidia) - str. Venus" faza S.F. 51/2015 - intocmit de Pro Ex Co S.R.L. Oradea (PTT 36 - 24,5m conform Noului PUG, etapa 3, Revizia 3)
 - Zona locuinte colective, comert si alimentatie publica
 - Zona verde/circulatii, parcaje - propusa
 - Zona implantare constructii - propusa
 - Acces auto - propus
 - Reteza gaze naturale presiune redusa montaj subteran - existenta
 - Post de reglare masurare gaze naturale - propus
 - Conducta apa - existenta
 - Bransament, camin apometru - propus
 - Conducta canalizare - existenta
 - Racord, camin canalizare - propus
 - LES - existenta
 - Firida de distributie si contorizare - propus

PUD "Imobil locuinte colective P+2E+Er" aprobat prin HCL Timisoara nr 81/2009

SU STAMP		S.C. SU STAMP S.R.L. Timisoara, Str. Bucovinei Nr.63a Reg. Com. J35/2504/2011 C.I.F. 29340981 E-mail: sustampm@gmail.com		Beneficiar: S.C. NOUA CASA LOCUINTE S.R.L.	Proiect nr.: 14-PRZ-18
proiectare complexă în construcții civile și industriale				Amplasament: Timisoara, str. Maresal C-tin Prezan, nr. 2 CF. nr. 421778 Timisoara	Faza: PUD
Șef proiect	Arh. Baia Dragos	Semnătura		Titlu proiect: IMOBIL IN REGIM DE INALTIME MAXIM S+P+3E CU SPATII COMERCIALE, SERVICII SI LOCUINTE COLECTIVE	
Proiectat	Ing. Orlescu C./Arh.Folea D.	Scara:	1:1000	Titlu planșă: REGLEMENTARI EDILITARE	Planșa nr: 04
Desenat	Arh. Onet Alexandra	Data:	Mai 2018		