



## REGLEMENTARI - ECHIPARE EDILITARA

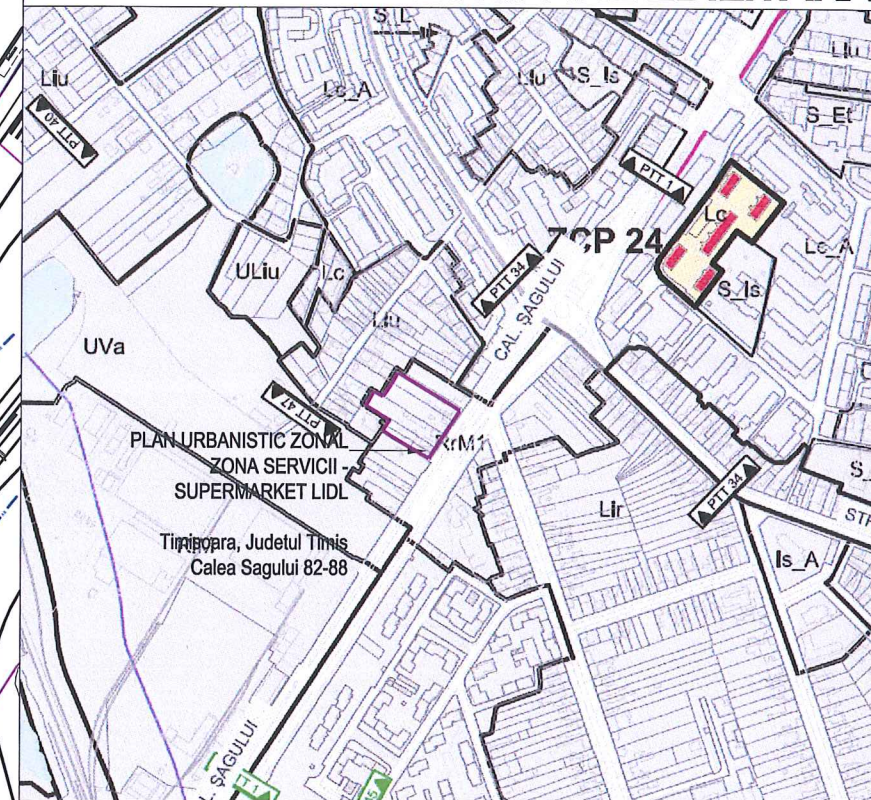

PLAN DE INCADRARE IN LOCALITATE - ZONIFICARE UTR sc. 1 : 5000

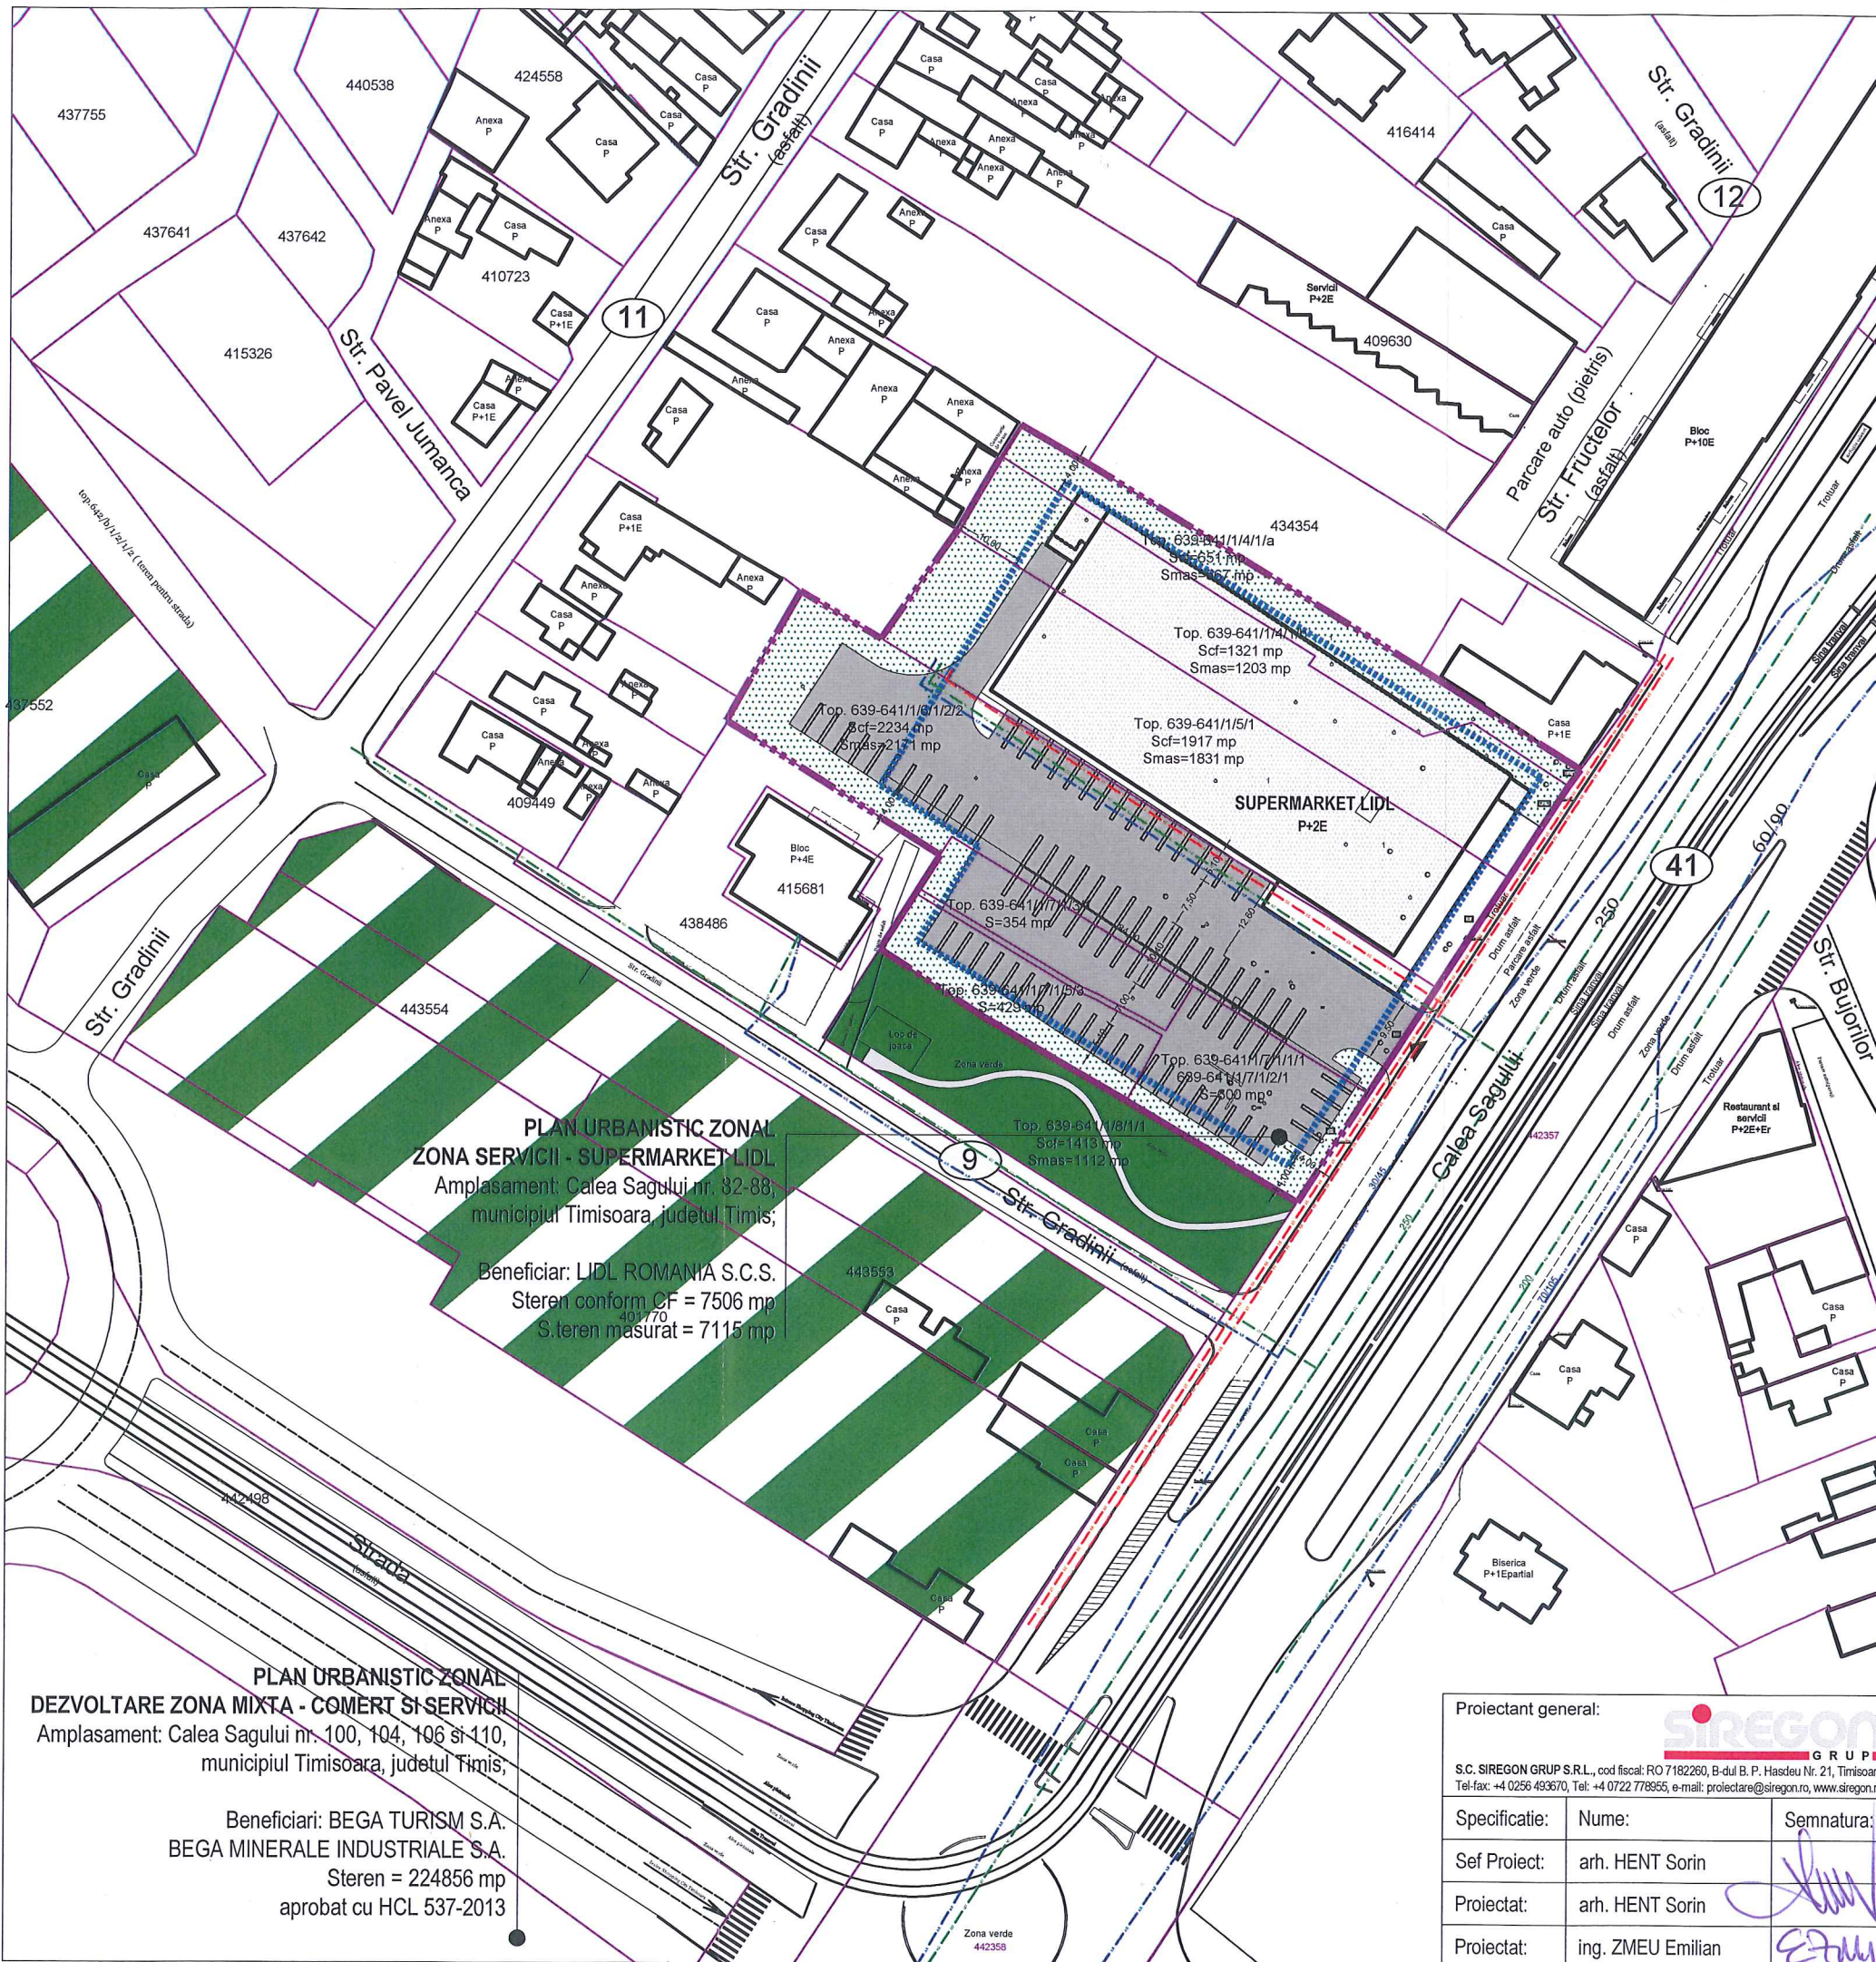

**PLAN URBANISTIC ZONAL  
ZONA SERVICII - SUPERMARKET LIDL**  
Amplasament: Calea Sagului nr. 82-88,  
municipiului Timisoara, judetul Timis;  
  
Beneficiar: LIDL ROMANIA S.C.S.  
Steren conform CF = 7506 mp  
S. teren masurat = 7115 mp

**PLAN URBANISTIC ZONAL  
DEZVOLTARE ZONA MIXTA - COMERT SI SERVICII**  
Amplasament: Calea Sagului nr. 100, 104, 106 si 110,  
municipiului Timisoara, judetul Timis;  
  
Beneficiari: BEGA TURISM S.A.  
BEGA MINERALE INDUSTRIALE S.A.  
Steren = 224856 mp  
aprobat cu HCL 537-2013

**LEGENDA**

- Limita de proprietate suprafata teren ce face obiectul PUZ
- Limita parcele
- Retrageri, aliniamente
- Zona spatii verzi amenajate plantatii de protectie
- Extidere zona spatii verzi amenajate plantatii de protectie
- Conducta gaz existenta
- Conducta apa rece propusa
- Conducta canalizare propusa
- Canalizare ape pluviale
- Retea telefonie propusa
- Retea electricitate propusa
- Conducta gaz propusa
- Conducta apa rece existenta
- Conducta canalizare existenta
- Retea telefonie existenta
- Retea electricitate existenta



Proiectant general: <b>SIREGON GRUP</b> S.C. SIREGON GRUP S.R.L., cod fiscal: RO 7182260, B-dul B.P. Hasdeu Nr. 21, Timisoara Tel-fax: +4 0256 493670, Tel: +4 0722 778955, e-mail: proiectare@siregon.ro, www.siregon.ro		Beneficiar: <b>LIDL ROMANIA SCS</b>	Proiect Nr.: 18.002
Specificatie:	Nume:	Semnatura:	Denumire proiect: <b>PLAN URBANISTIC ZONAL ZONA SERVICII - SUPERMARKET LIDL Calea Sagului 82÷88, localitatea Timisoara, judetul Timis</b>
Sef Proiect:	arh. HENT Sorin	SCARA: 1: 1000	
Proiectat:	arh. HENT Sorin	DATA: august 2018	
Proiectat:	ing. ZMEU Emilian	Denumire plansa: <b>REGLEMENTARI - ECHIPARE EDILITARA</b>	
			Faza: avize
			Nr. Plansa: 03