


PLAN URBANISTIC DE DETALIU
- IMOBIL IN REGIM DE INALTIME MAXIM S+P+3E, CU SPATII COMERCIALE, SERVICII SI LOCUINTE COLECTIVE-

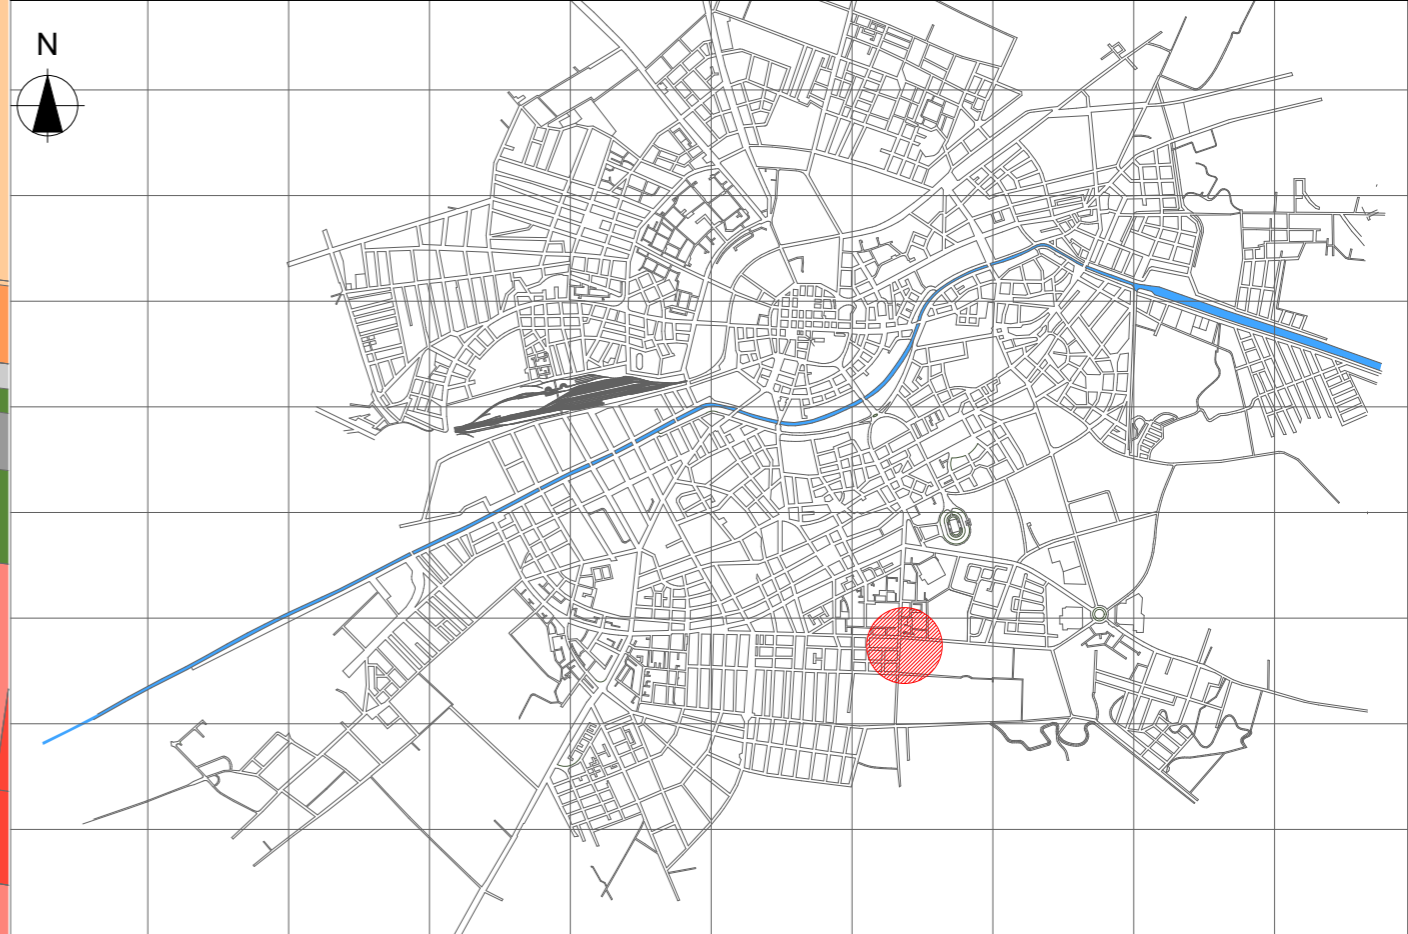

Incadrare in localitate

- LEGENDA**
- Limita teren reglementat
 - Zona locuinte / Locuinte pt maxim 2 familii si functiuni complementare
 - Zona locuinte colective / Locuinte colective
 - Zona servicii / Constructii pt servicii si comert
 - Zona locuinte colective, comert si alimentatie publica
 - Circulatii auto / pietonale
 - Zona verde de aliniament

PUD "Imobil locuinte colective P+2E+Er" aprobat prin HCL Timisoara nr 81/2009

SU STAMP proiectare complexă în construcții civile și industriale		S.C. SU STAMP S.R.L. Timisoara, Str. Bucovinei Nr.63a Reg. Com. J35/2504/2011 C.I.F. 29340981 E-mail: sustampm@gmail.com		Beneficiar: S.C. NOUA CASA LOCUINTE S.R.L.	Proiect nr.: 14 -PRZ-18
Șef proiect Arh. Baia D.	Semnătura	Scara: 1:1000	Amplasament: Timisoara, str. Maresal C-tin Prezan, nr. 2 CF. nr. 421778 Timisoara	Titlu proiect: IMOBIL IN REGIM DE INALTIME MAXIM S+P+3E CU SPATII COMERCIALE, SERVICII SI LOCUINTE COLECTIVE	Faza: PUD
Proiectat Arh. Baia D./ Arh Folea D.	Data: Mai 2018	Desenat Arh. Onet A.	Titlu planșă: SITUATIA EXISTENTA	Planșa nr: 02	