

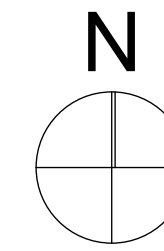


# P.U.Z. - CONSTRUIRE SUPERMARKET LIDL

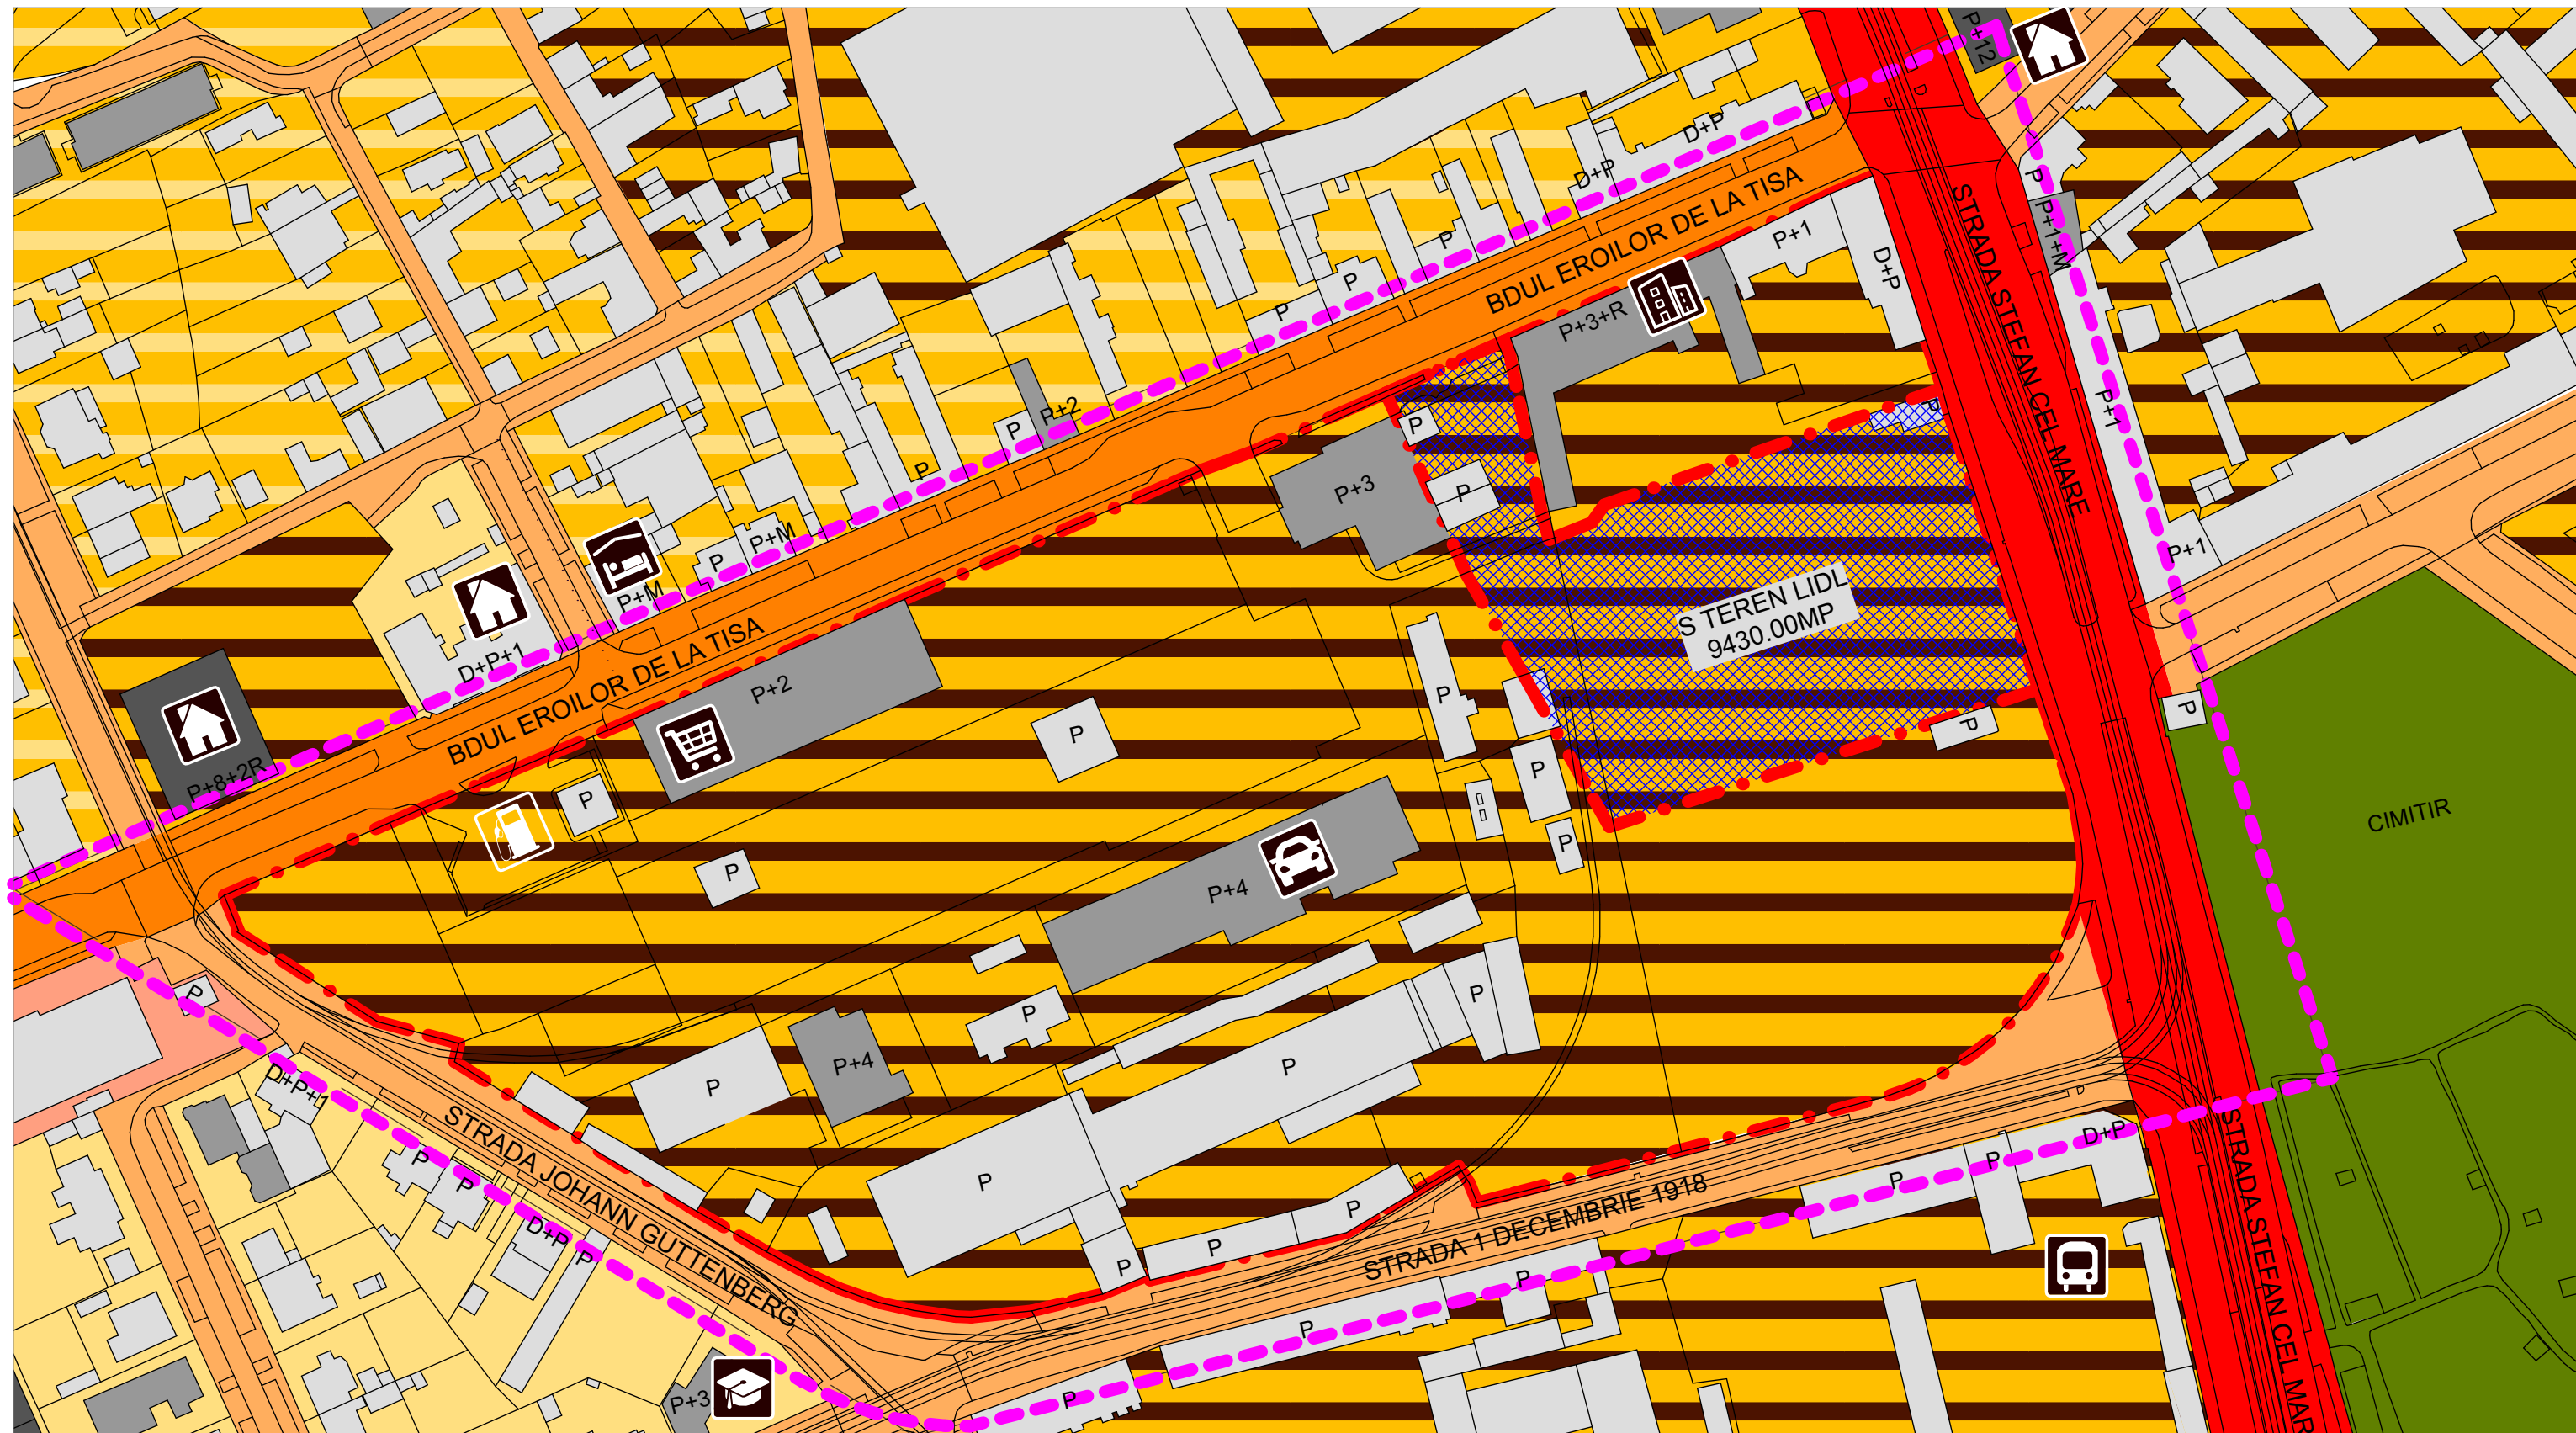

INCADRARE CONF. PLAN URBANISTIC GENERAL (P.U.G. 1998)  
UTR 37 ZONA UNITATI INDUSTRIALE

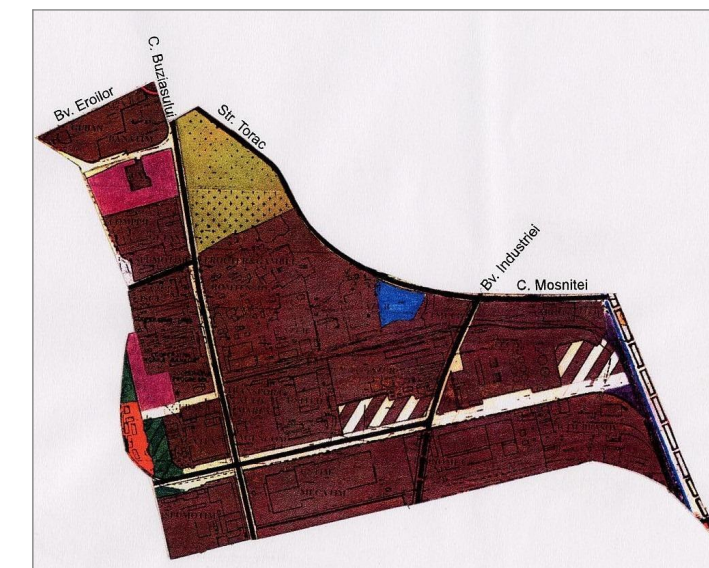

INCADRARE CONF. PLAN URBANISTIC GENERAL  
(P.U.G. 1998)  
UTR 37 ZONA UNITATI INDUSTRIALE

● ZONA UNITATI INDUSTRIALE

### LEGENDA FUNCTIUNI:

- BENZINARIE
- HOTEL / PENSIUNE
- COMERCIAL
- BIROURI
- REPARATII AUTO
- UNIVERSITATE
- LOCUIRE COLECTIVA
- DEPOU AUTOBUZE RATT

- LIMITA AMPLASAMENT GUBAN
- DELIMITARE TERITORIU STUDIAT
- AMPLASAMENT LIDL - LIMITA DE PROPRIETATE PROPU SA SPRE DEZMEMBRARE
- CONSTRUCTII EXISTENTE P+1E
- CONSTRUCTII EXISTENTE 2E+4E
- CONSTRUCTII EXISTENTE PESTE 4E
- RIM - RESTRUCTURAREA ZONELOR CU CARACTER INDUSTRIAL / ZONA MIXTA
- ZCP\_RIM - RESTRUCTURAREA ZONEI DE LOCUINTE LOCUINTE CU DOTARI DE INTERES LOCAL SI GENERAL
- ZONA DE LOCUINTE CU DOTARI DE INTERES LOCAL
- ZONA DE NUCLEE DE SERVICII, ACTIVITATI COMERCIALE, DE TURISM, BIROURI IN AFARA ZONEI CENTRALE
- ZONA GOSPODARIRE COMUNALA - CIMITIR
- CAI DE COMUNICATIE RUTIERA

<b>Proiectant General</b>	<b>SUBCONTROL srl</b> tel: 004.356.101124 www.subcontrol.ro str. FC Ripensia 7A, 300575 Timisoara/RO	RO7705858; J35/929/1995	Beneficiar	SC LIDL ROMANIA SCS	Nr.Pr.(ref. interna) 2221.07.1
Sef Proiect:	JUR. RUXANDRA BADESCU		Titlu Proiect	<b>PLAN URBANISTIC ZONAL</b> CONSTRUIRE SUPERMARKET LIDL	Faza: P.U.Z.
<b>Proiectant Specialitate</b>	<b>PLANCONTROL srl</b> tel: 004.0356.101125 www.plancontrol.ro str. FC Ripensia 7A, 300575 Timisoara/RO	RO18220238; J35/9973/2005		BDUL EROIOR DE LA TISA COLT CU STR. STEFAN CEL MARE COLT CU STR. 1 DECEMBRIE, TIMISOARA, ROMANIA	Obiect: U
Specificatie	Nume	Semnatura	Scara:		
Sef Proiect	ARH. RADU D. RADOSLAV		1:1500	Titlu Plansa	
Proiectat	ARH. OANA JOSAN		Data Proiect:	ANALIZA SITUATIE EXISTENTA CVARTAL	Nr.Plansa: U 02
Proiectat	ARH. OANA JOSAN		Feb 2018		