
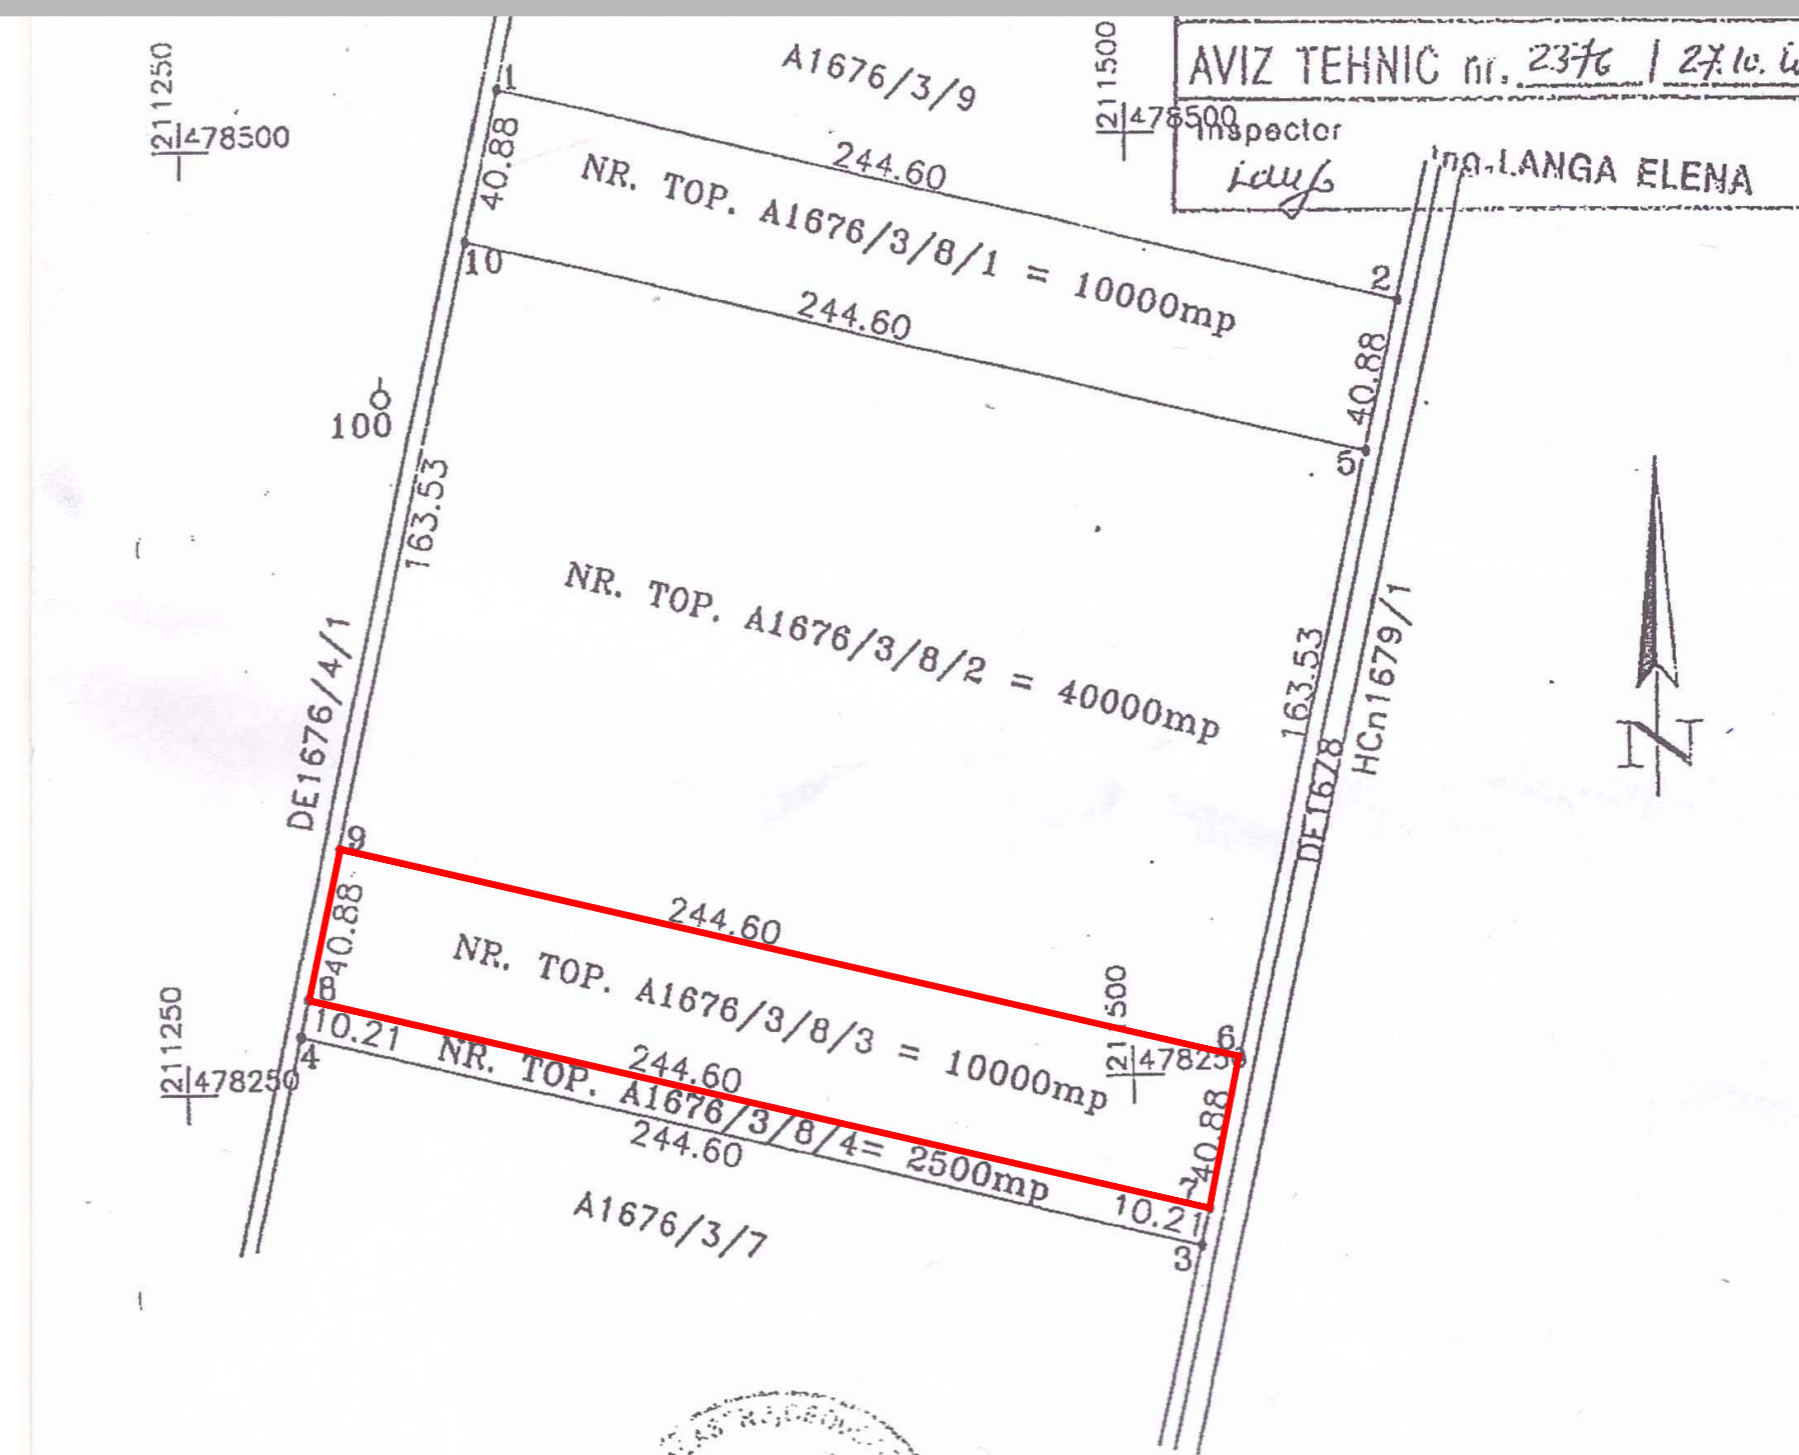


PUZ PENTRU ZONA REZIDENTIALA CU DOTARI SI SERVICII PUBLICE

TIMISOARA, STRADA GARANA, CF411617,NR.TOP. A1676/3/8/3

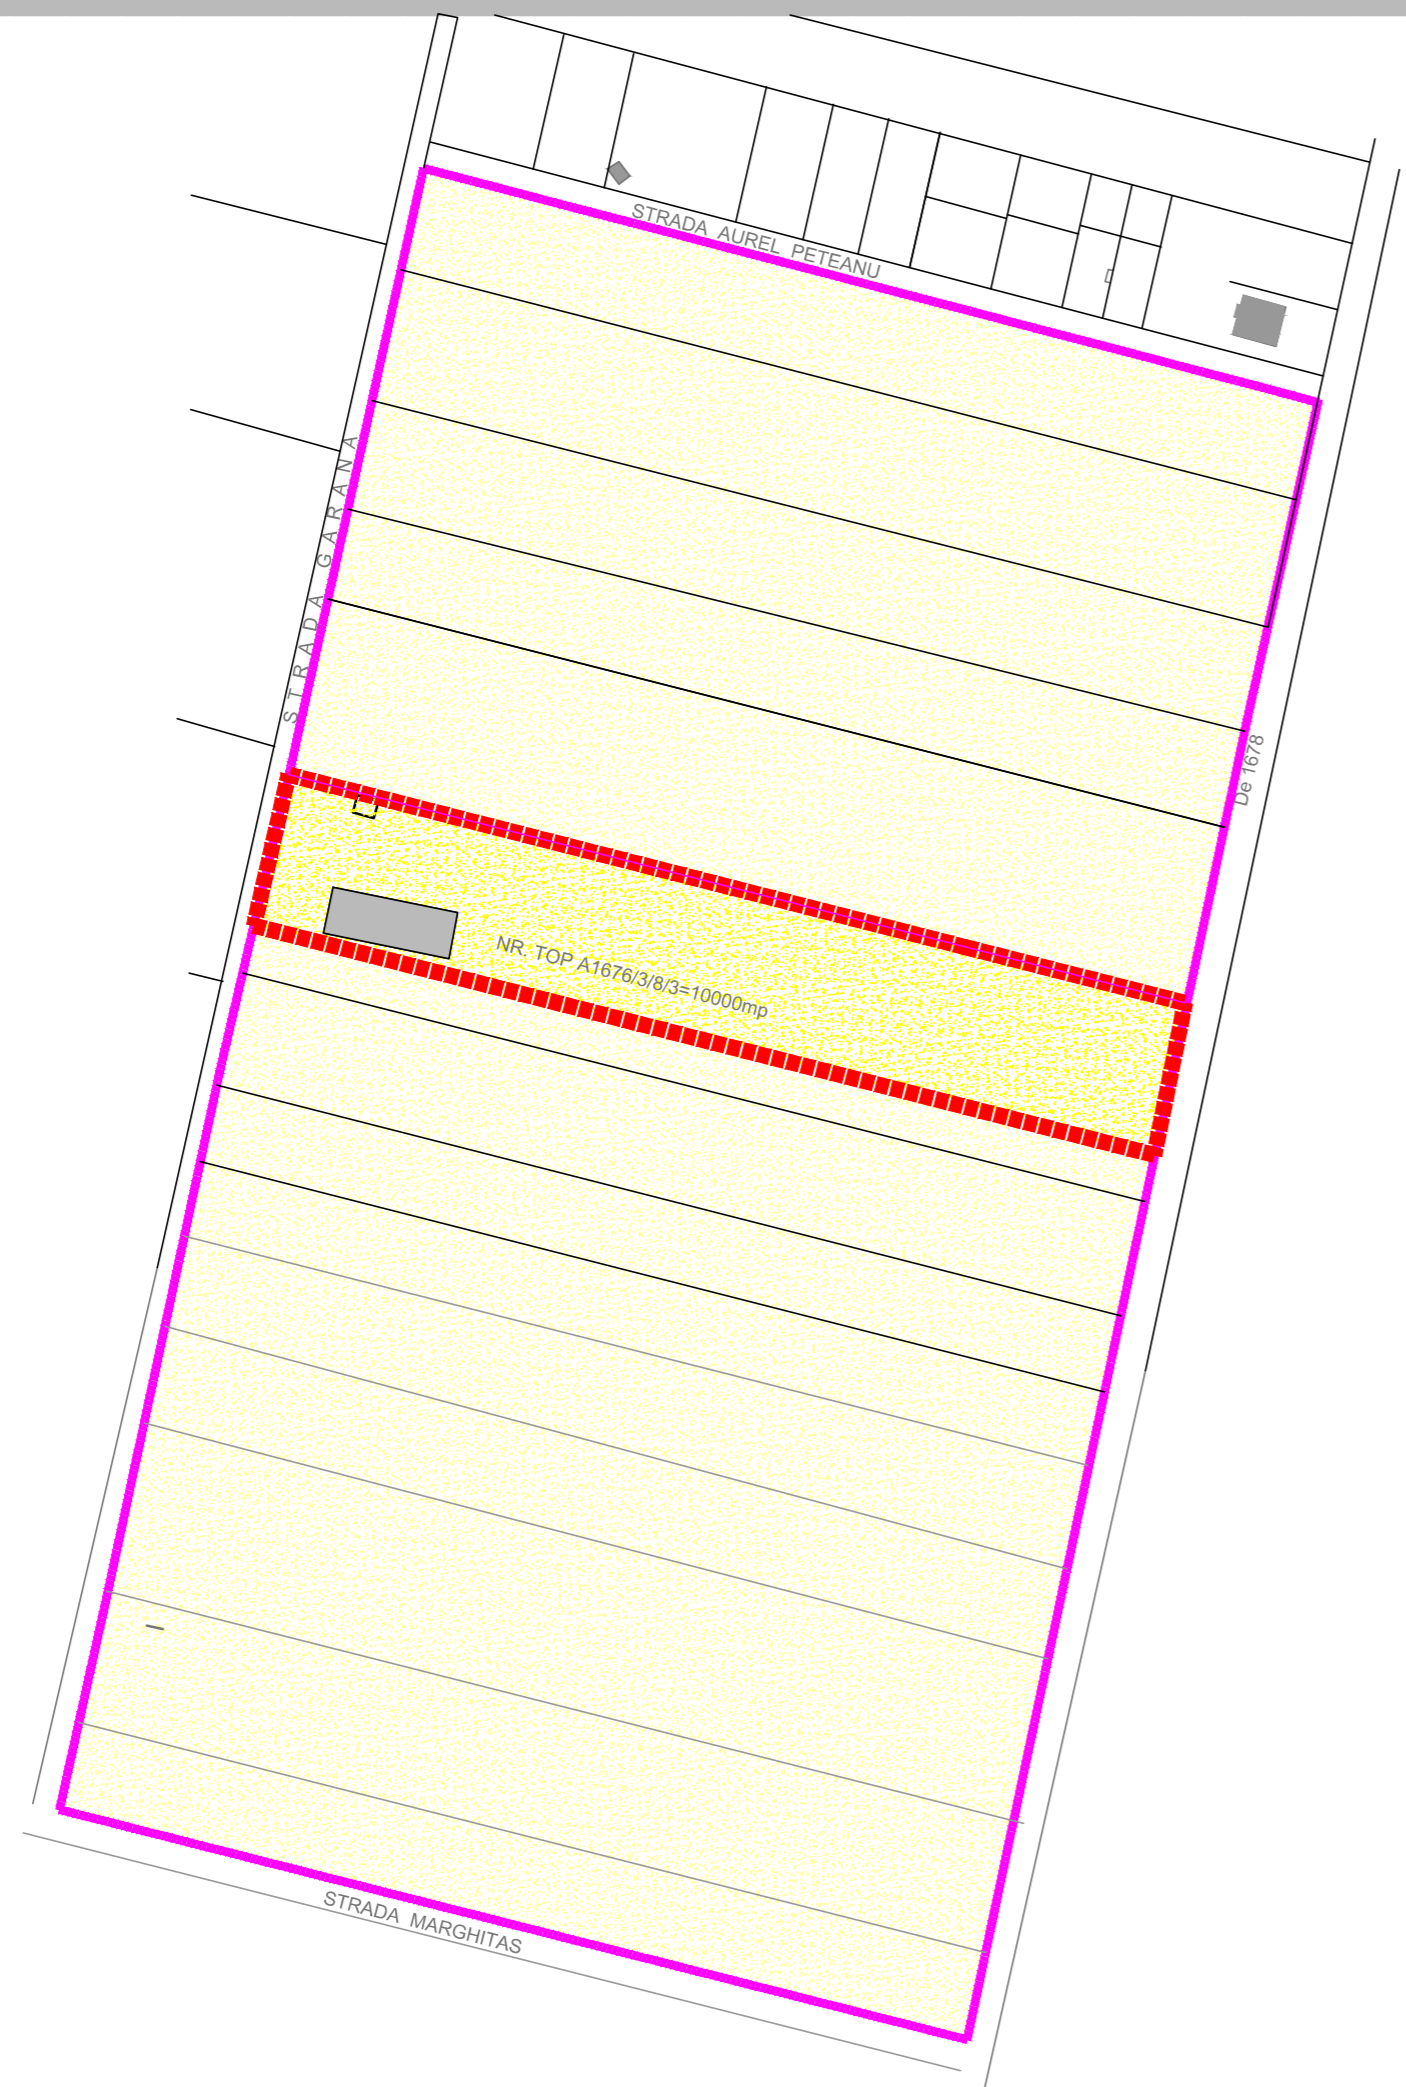

AVIZ TEHNIC nr. 2376 / 27.10.17
 Inspector
 Langa Elena

LEGENDA

- LIMITA DE PROPRIETATE PARCELA CARE A GENERAT PUZ
- LIMITA ZONA DE STUDIU
- LIMITA PARCELA
- ZONA AGRICOLA
- CONSTRUCTII EXISTENTE

situatie existenta

VERIFICATOR/ EXPERT	NUME	SEMNATURA	ȚARA	REFERAT / EXPERTIZA NR. /DATA
BIROU INDIVIDUAL DE ARHITECTUR DOINA BENEĂ				Beneficiar LUNCAN LIVIU SI LUNCAN MURA Pr. nr. 18/2017
ȚARA	NUME	SEMNATURA	SCARA	Titlu proiect: PUZ PENTRU ZONA REZIDENTIALA CU DOTARI SI SERVICII PUBLICE TIMISOARA, STR. GARANA, Cf.nr.411617, NR.TOP.1676/3/8/3
PROIECTAT	arh. BENEĂ D.		1:1000	Faza: P.U.Z.
DESENAT	arh. BENEĂ D.		DATA 09.2017	Titlu planșei: SITUATIE EXISTENTA Pl.nr.2