
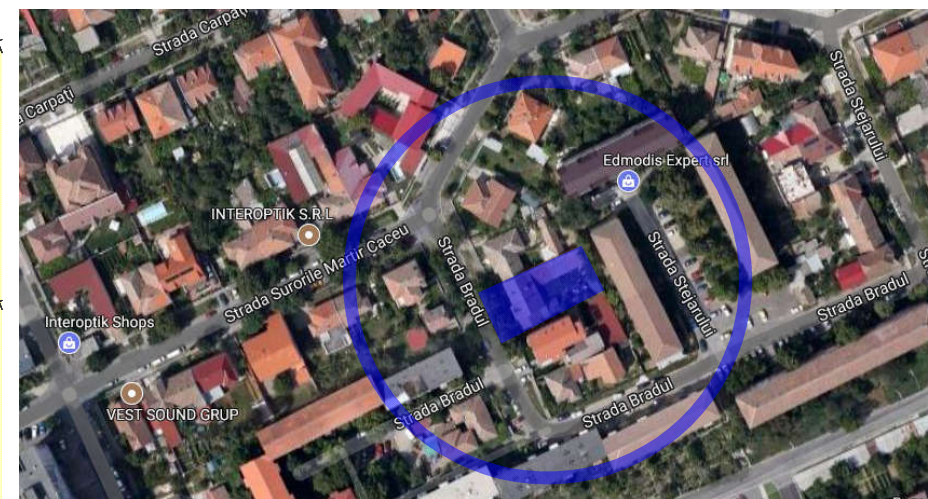
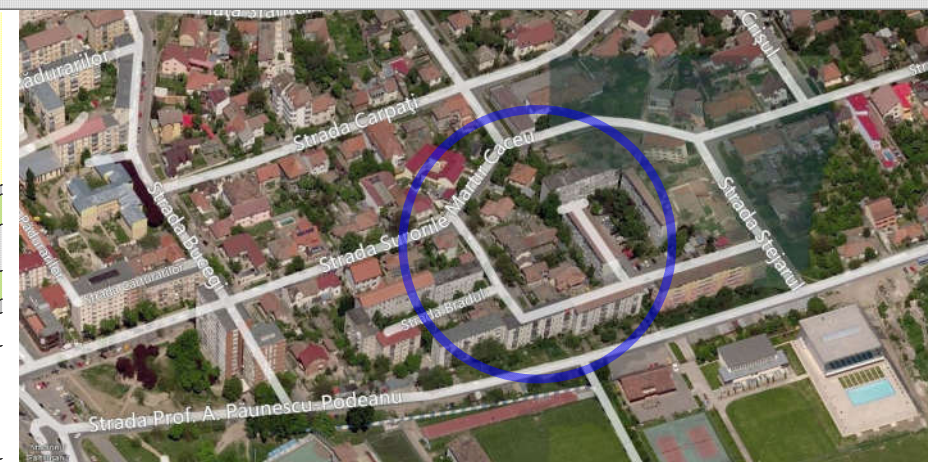


P.U.Z. - CONSTRUIRE IMOBIL LOCUINTE COLECTIVE SI FUNCTIUNI COMPLEMENTARE LA PARTER, IN REGIM P+2E+M/Er
 TIMIȘOARA CF. 407910, NR.CAD.8686/1 - 622,00mp

Plan situația existentă

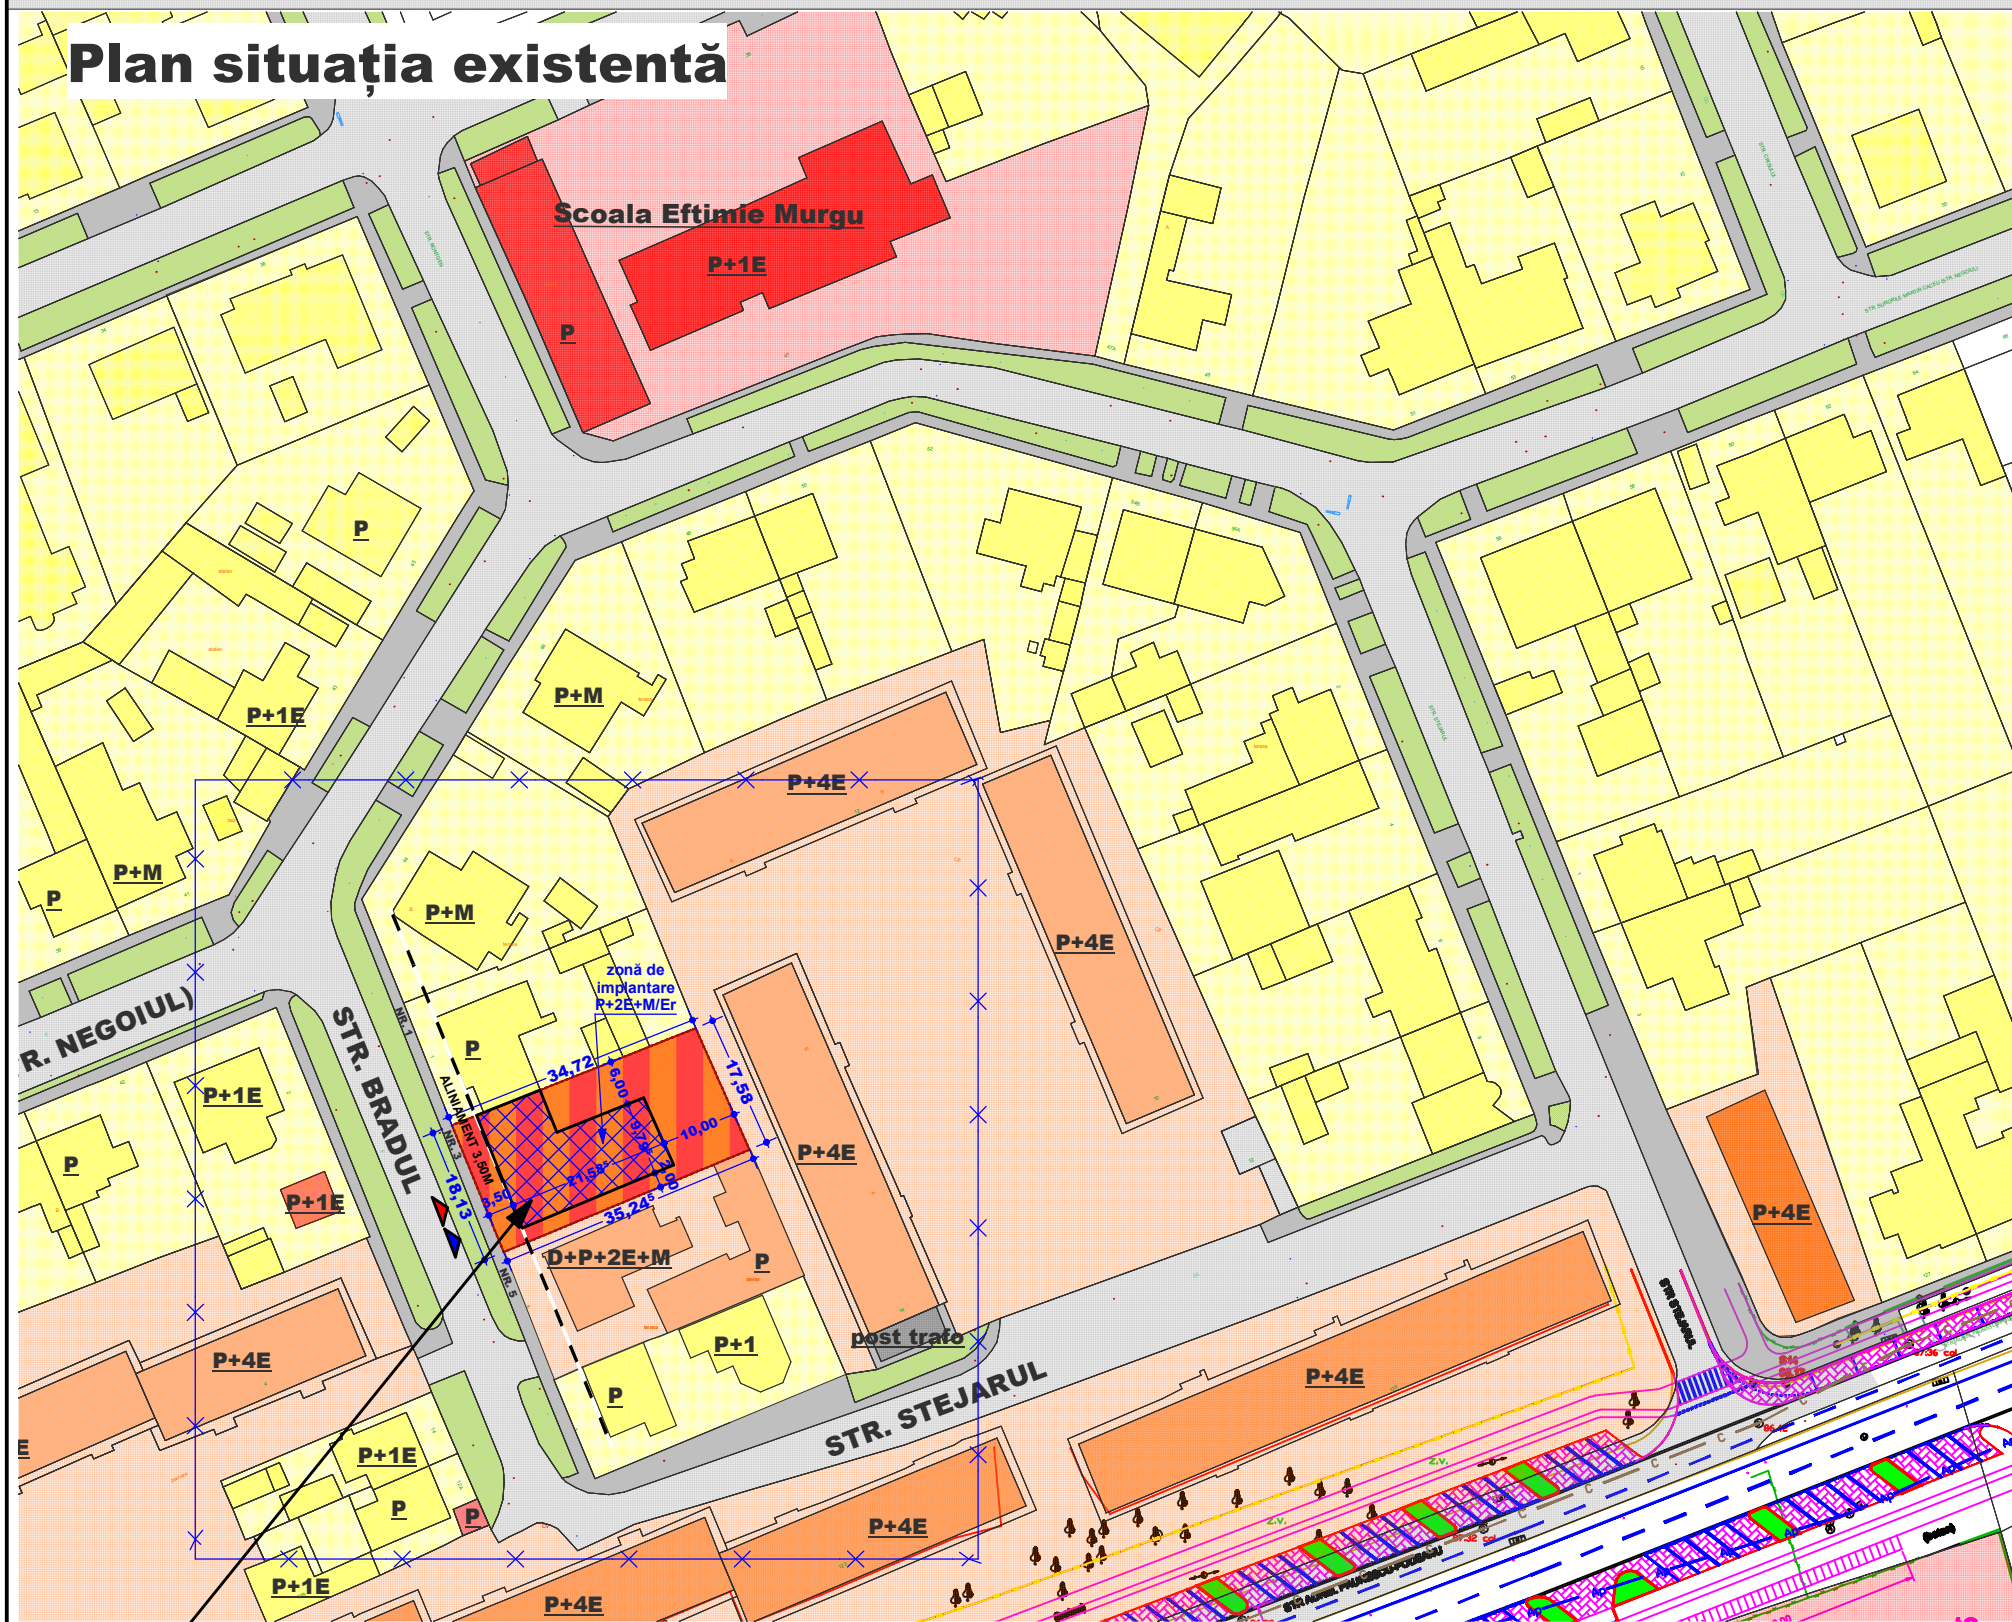

LEGENDA P.U.Z.

LIMITE

- LIMITA ZONA STUDIATA
- LIMITE DE PROPRIETATE PARCELE VECINE
- LIMITA TEREN SUPUS REGLEMENTARII, CF:407910; 622MP

FOLOSINTA TERENURILOR

- PARCELA AFLATA IN STUDIU
- CLADIRI LOCUINTE INDIVIDUALE P-P+2 IN CVARTALUL AFERENT PUZ
- CLADIRI LOCUINTE COLECTIVE SI FUNCTIUNI COMPLEMENTARE P+4 IN CVARTALUL AFERENT PUZ
- CLADIRI INSTITUTII DE INVATAMANT, SERVICII SI COMERT IN CVARTALUL AFERENT PUZ
- ZONE VERZI


CAI DE COMUNICATIE

- DRUMURI EXISTENTE
- TROTUARE EXISTENTE

PARCELĂ AFERENTĂ PUZ - CF 407910

P.U.Z. - CONSTRUIRE IMOBIL LOCUINTE COLECTIVE SI FUNCTIUNI COMPLEMENTARE LA PARTER, IN REGIM P+2E+M/Er

TIMIȘOARA, str BRADUL nr.3 CF. 407910, NR.CAD.8686/1 - 622,00mp
 COVACI IOAN-RADU

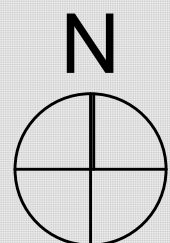

EXPERT VERIFICATOR /	NUME	SEMNĂTURA	CERINȚA	REFERAT / EXPERTIZĂ NR. / DATA
	- BIROU INDIVIDUAL DE ARHITECTURA - DUMITRELE ELENA EMILIA C.I.F. 33026694, Dumbravita, str. Al.Macedon, nr.5, ap. 1, tel.0740074979 emiliadumitrele@gmail.com			Beneficiar: Adresa amplasament: COVACI IOAN-RADU intravilan Timișoara, str. Bradul nr.3 C.F. 407910, NR.CAD. 407910
SPECIFICAȚIE	NUME	SEMNĂTURA	Scara: 1:1000	Titlul proiectului: Plan Urbanistic Zonal - CONSTRUIRE IMOBIL DE LOCUINTE COLECTIVE ȘI FUNCTIUNI COMPLEMENTARE LA PARTER, ÎN REGIM P+2E+M/Er
ȘEF PROIECT	arh. DUMITRELE Elena-Emilia		Data: iun. 2018	Faza PUZ
PROIECTAT	arh. DUMITRELE Elena-Emilia			Titlul planșei: STUDIUL CVARTAL
DESENAT	arh. DUMITRELE Elena-Emilia			Planșa nr. 04 A

Proiect nr.
68/2017

Planșa nr.
04 A