
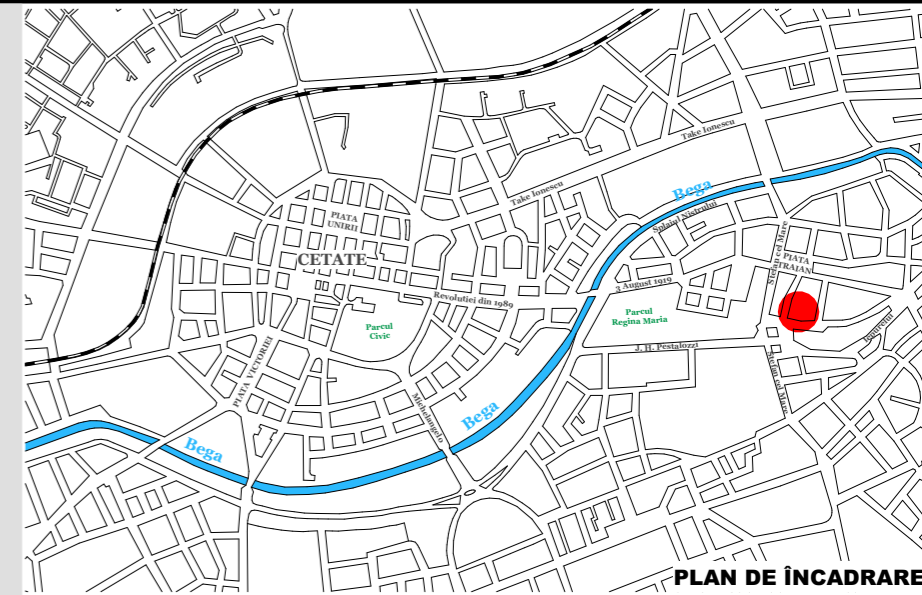


P.U.Z. "Reconversie incintă în zonă mixtă"

S.C. CERAMICA CRINUL S.A. Timișoara
Str. Anton Pan nr.9; Piața Aurel Vlaicu nr.1-2

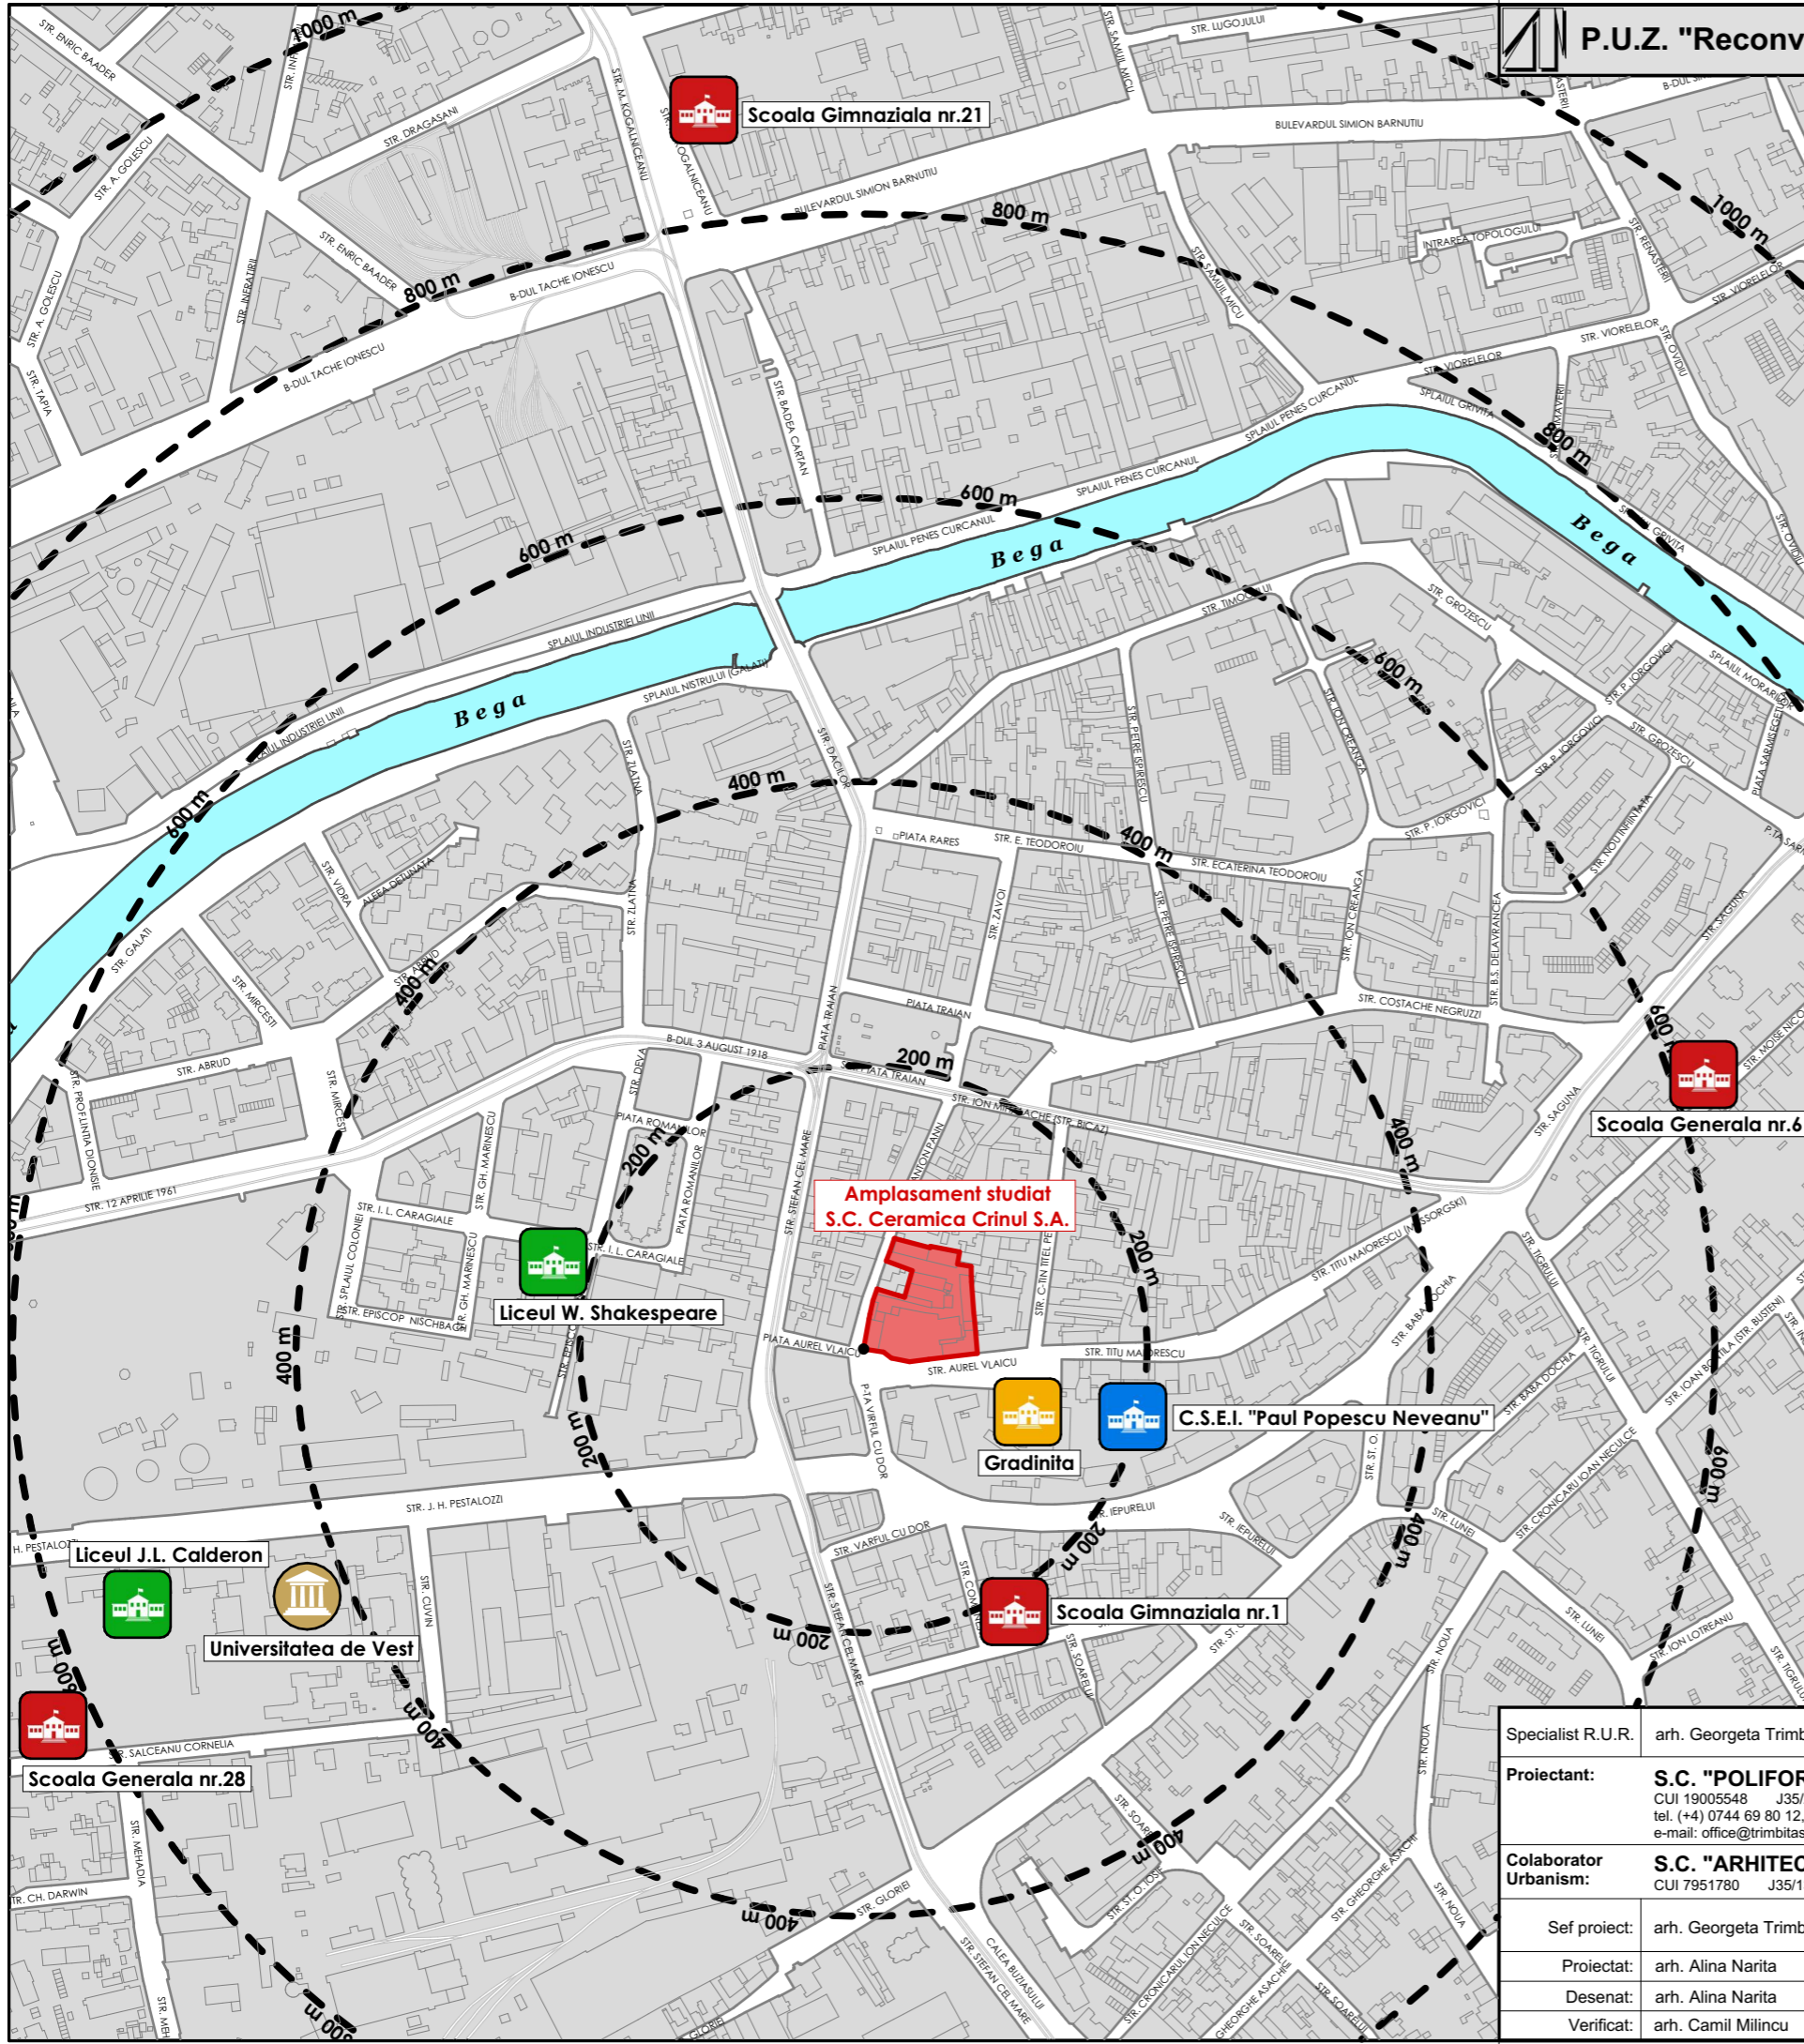

LEGENDA:

-  Scoala Generala
-  Liceu Teoretic
-  Universitate
-  Centru Scolar pentru educatie incluziva
-  Gradinita

Specialist R.U.R.	arh. Georgeta Trimbis	Denumire proiect:	PLAN URBANISTIC ZONAL "Reconversie incintă în zonă mixtă"	Nr. pr.: P89/2017
Proiectant:	S.C. "POLIFORM" S.R.L. CUI 19005548 J35/2824/2006 tel. (+4) 0744 69 80 12, tel./fax: (+4) 0256 43 22 12 e-mail: office@trimbitas.ro	Beneficiar:	S.C. CERAMICA CRINUL S.A.	Faza: P.U.Z.
Colaborator Urbanism:	S.C. "ARHITECT TRIMBITAS" S.R.L. CUI 7951780 J35/1396/1995	Scara:	1:5000	Data: iunie 2018
Sef proiect:	arh. Georgeta Trimbis	Denumire planșă:	STUDIUL ZONĂ - INSTITUȚII DE ÎNVĂȚĂMÂNT	Număr planșă: P89-A10
Proiectat:	arh. Alina Narita			
Desenat:	arh. Alina Narita			
Verificat:	arh. Camil Milincu			