
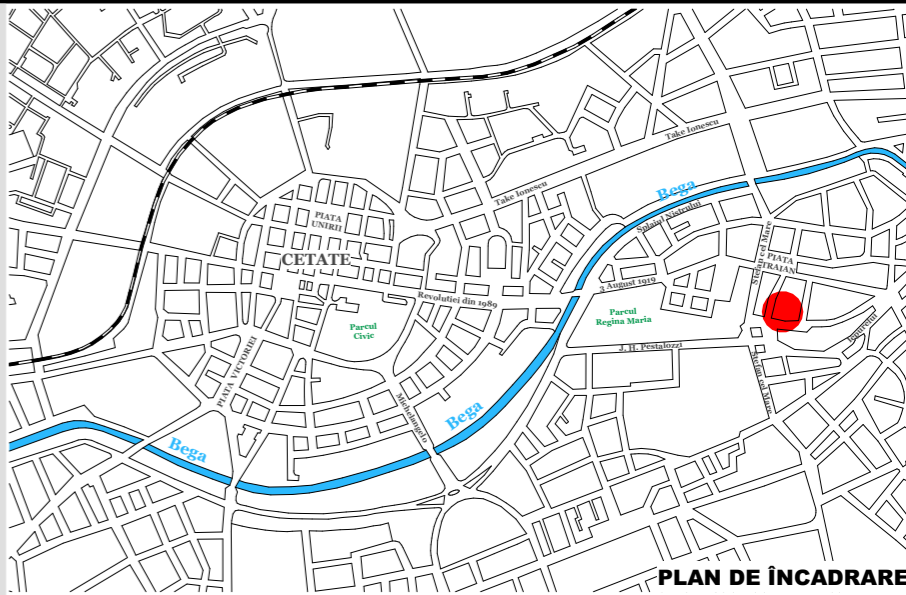


P.U.Z. "Reconversie incintă în zonă mixtă"

S.C. CERAMICA CRINUL S.A. Timișoara  
Str. Anton Pan nr.9; Piața Aurel Vlaicu nr.1-2

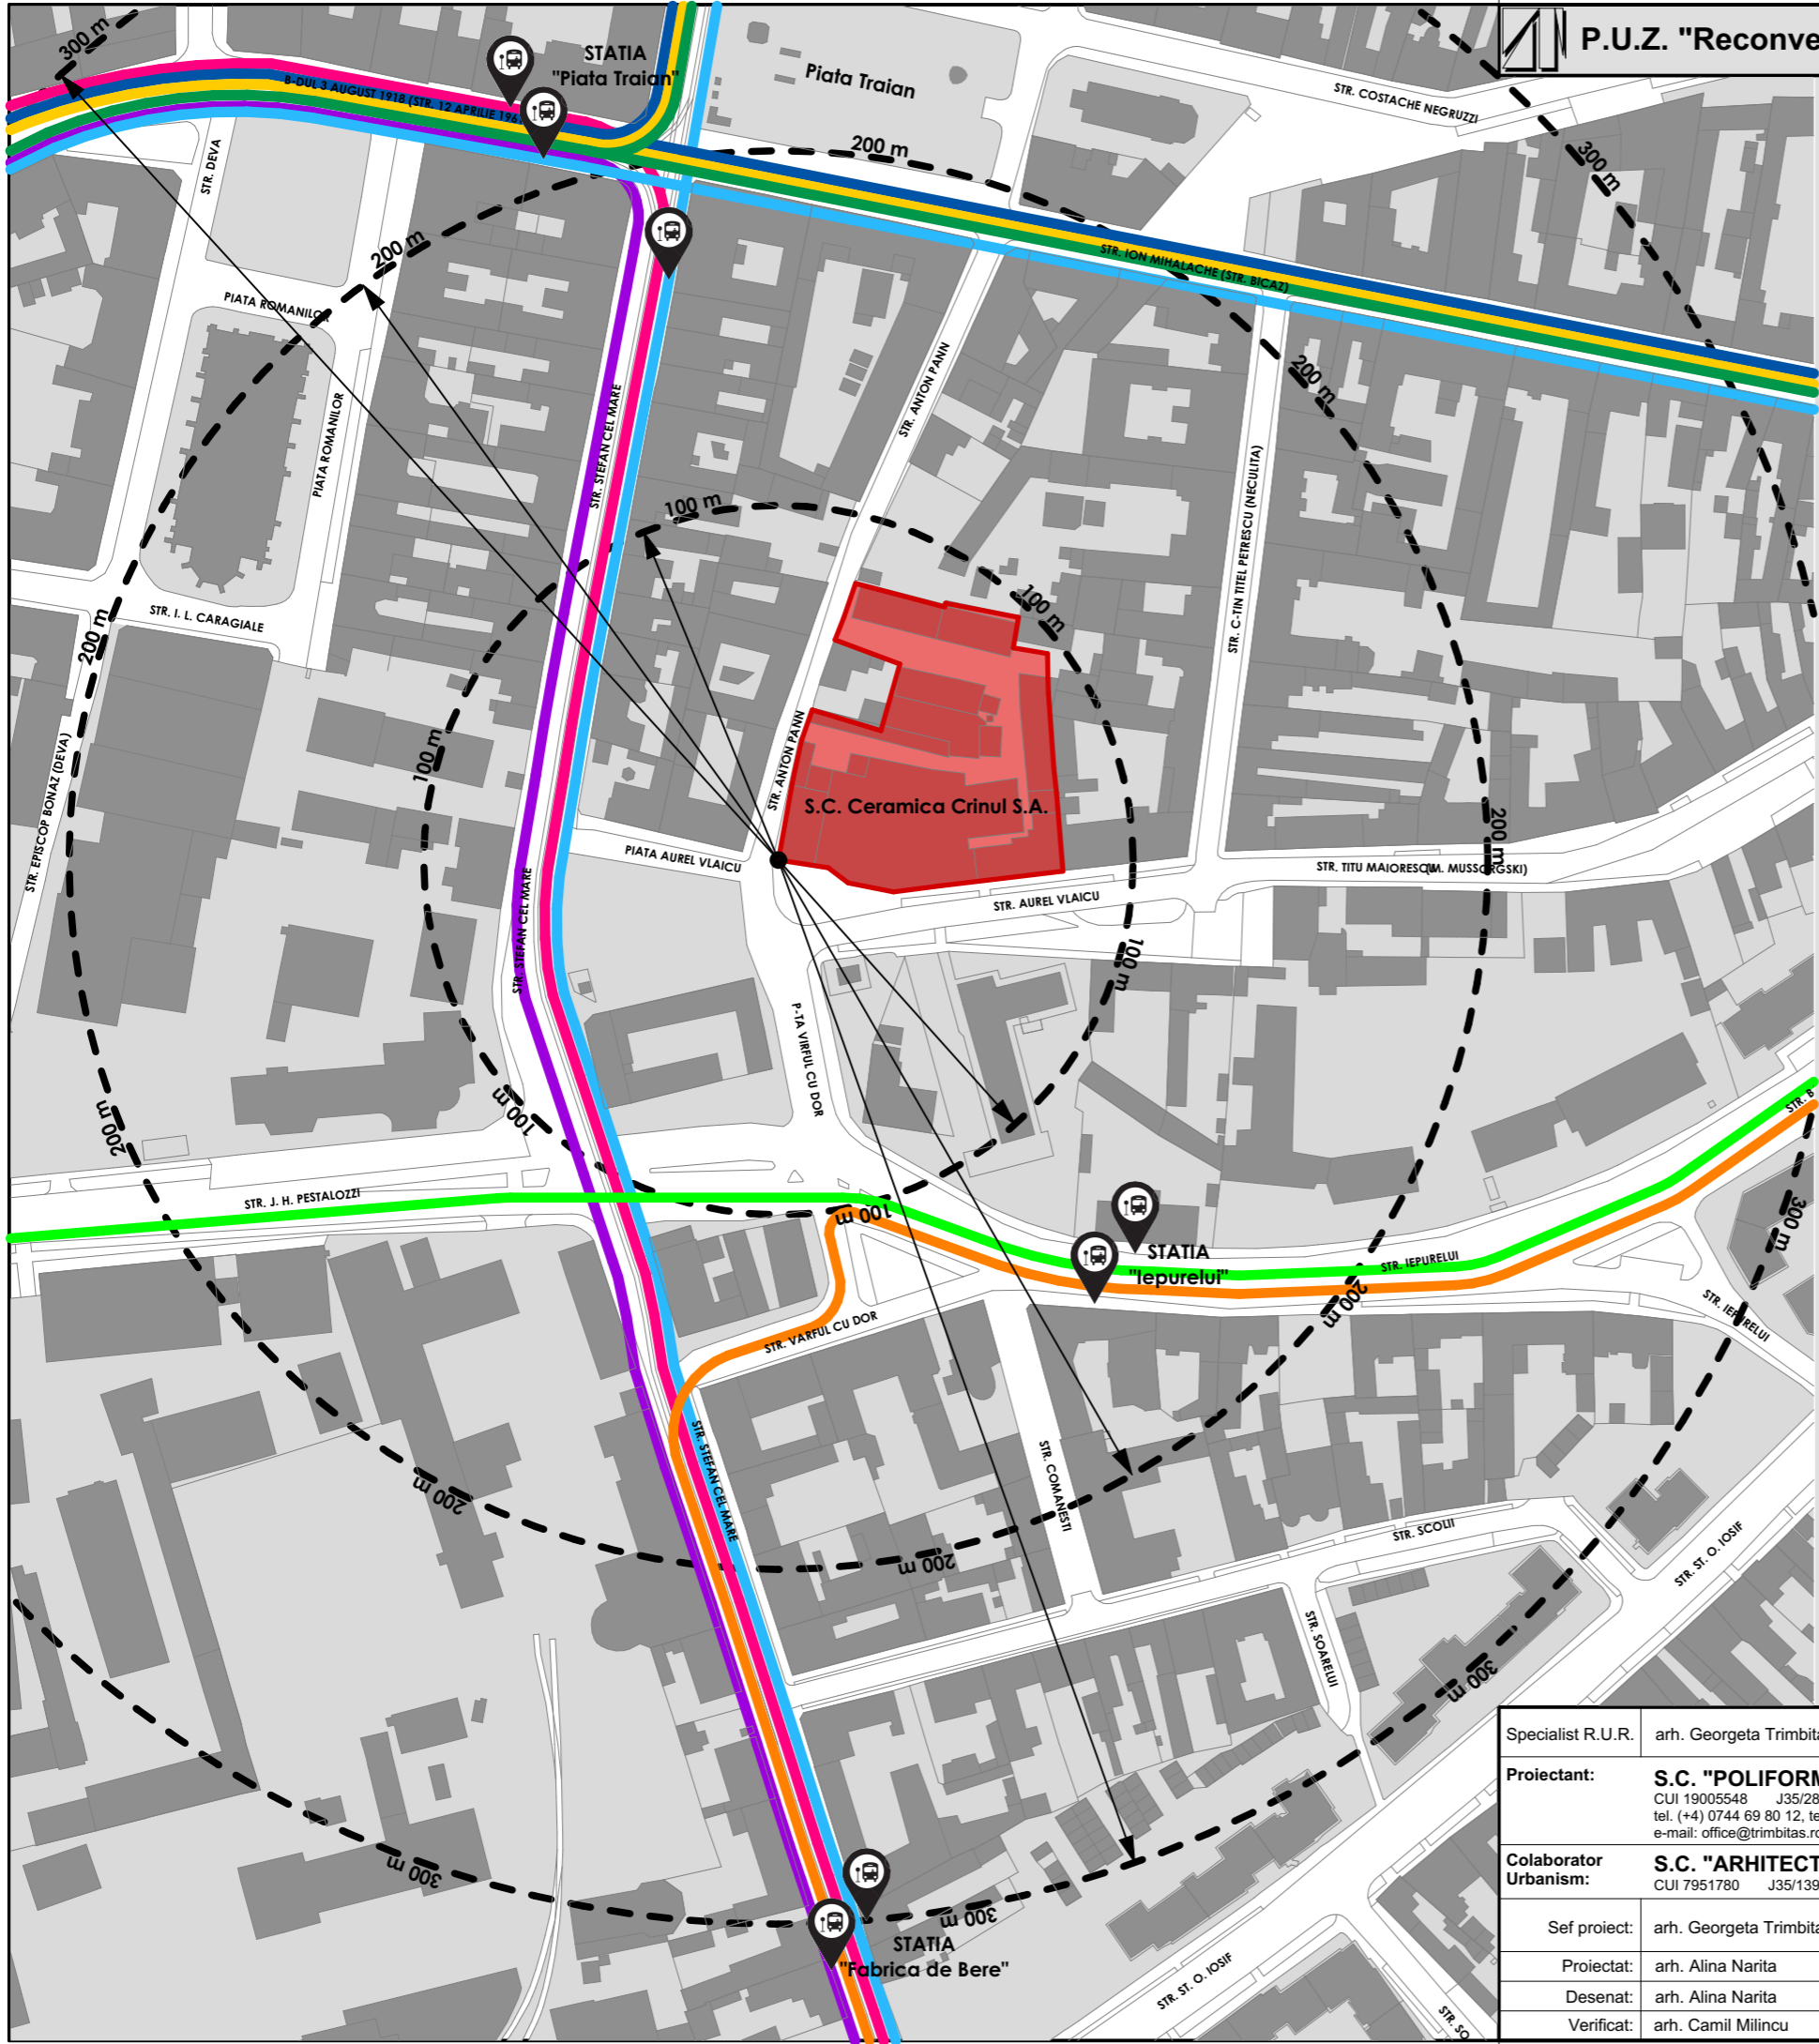

LEGENDA:

- Linia tramvai 1
- Linia tramvai 2
- Linia tramvai 4
- Linia tramvai 5
- Linia tramvai 6
- Linia tramvai 10
- Linia urbana 21
- Linia expres E8
- Stații transport în comun

Specialist R.U.R.	arh. Georgeta Trimbitas		
Proiectant:	<b>S.C. "POLIFORM" S.R.L.</b> CUI 19005548 J35/2824/2006 tel. (+4) 0744 69 80 12, tel./fax: (+4) 0256 43 22 12 e-mail: office@trimbitas.ro	Denumire proiect:	<b>PLAN URBANISTIC ZONAL</b> <b>"Reconversie incintă în zonă mixtă"</b>
Colaborator Urbanism:	<b>S.C. "ARHITECT TRIMBITAS" S.R.L.</b> CUI 7951780 J35/1396/1995	Beneficiar:	<b>S.C. CERAMICA CRINUL S.A.</b>
Sef proiect:	arh. Georgeta Trimbitas	Scara:	1:2000
Proiectat:	arh. Alina Narita	Denumire planșă:	STUDIU ZONĂ - TRANSPORT ÎN COMUN
Desenat:	arh. Alina Narita		
Verificat:	arh. Camil Miilincu		
		Nr. pr.:	<b>P89/2017</b>
		Faza:	P.U.Z.
		Data:	ianie 2018
		Număr planșă:	P89-A09