

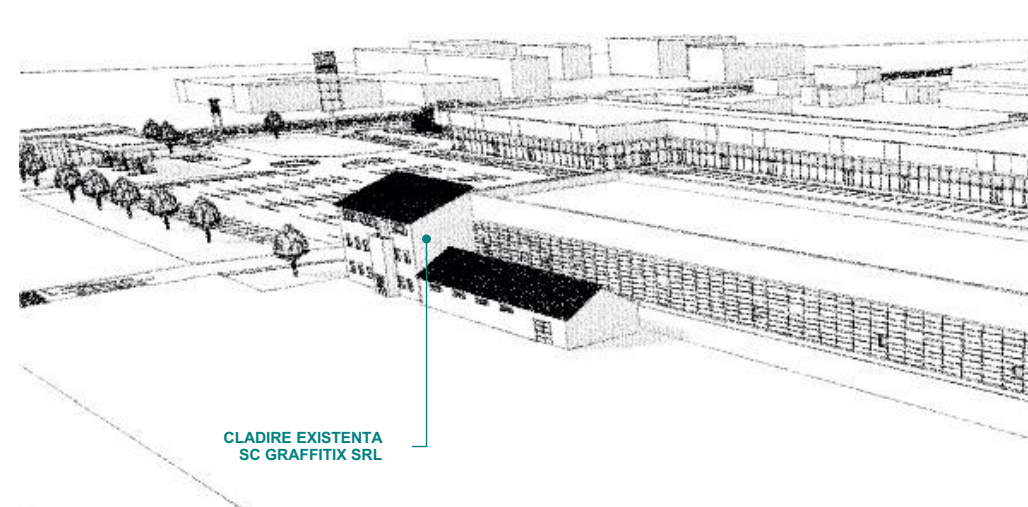
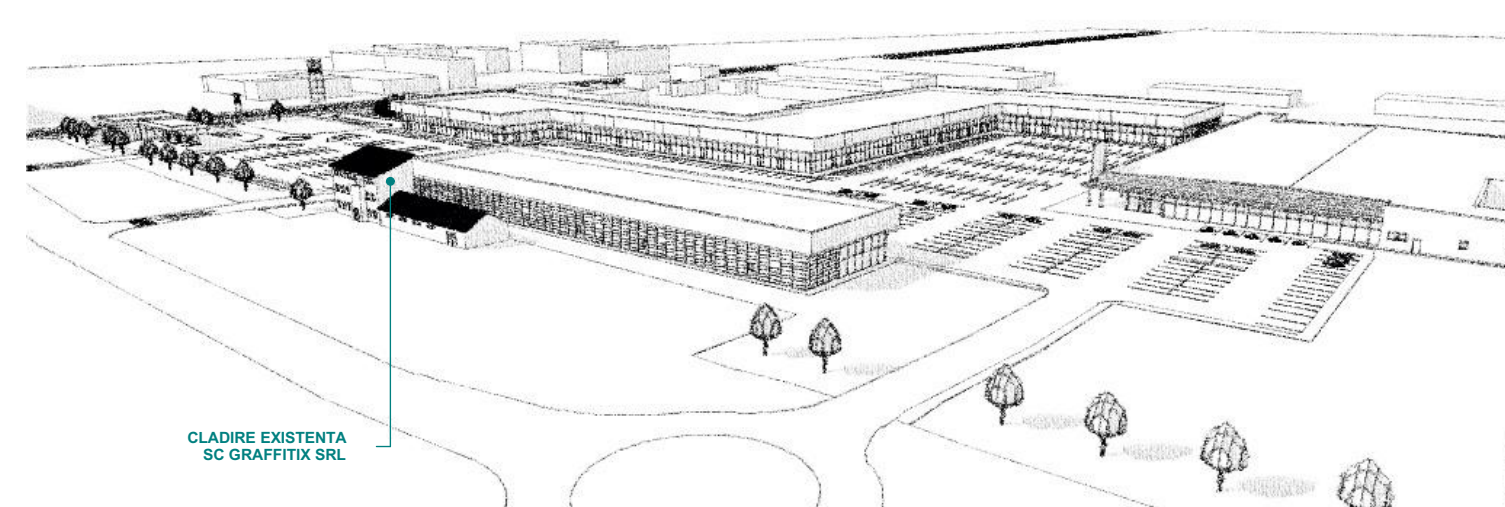
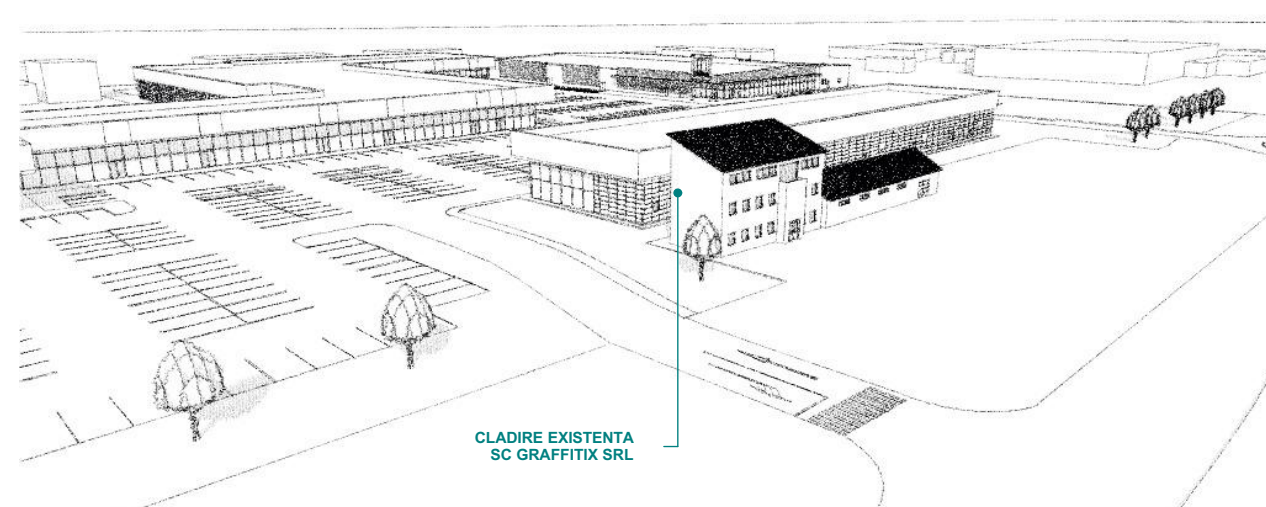


# PUZ - CONSTRUIRE ANSAMBLU CLADIRI COMERCIALE SI PENTRU SERVICII, PLATFORMA PARCARE, AMENAJARI EXTERIOARE, RACORDURI LA DRUMURILE PUBLICE


## ZONA REGLEMENTATA PRIN PUZ

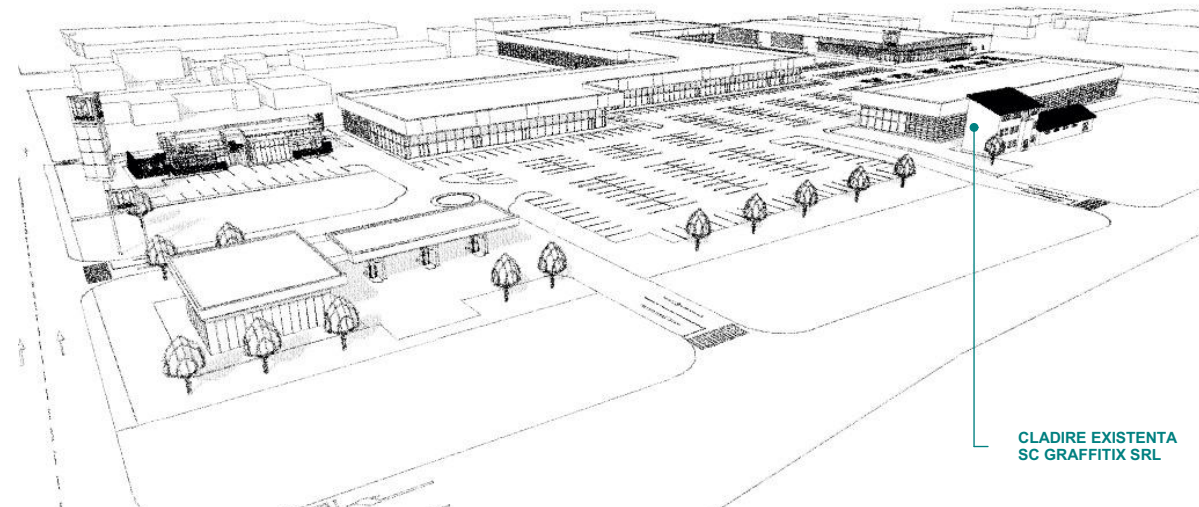

DESFASURATA STR. CONSTRUCTORILOR

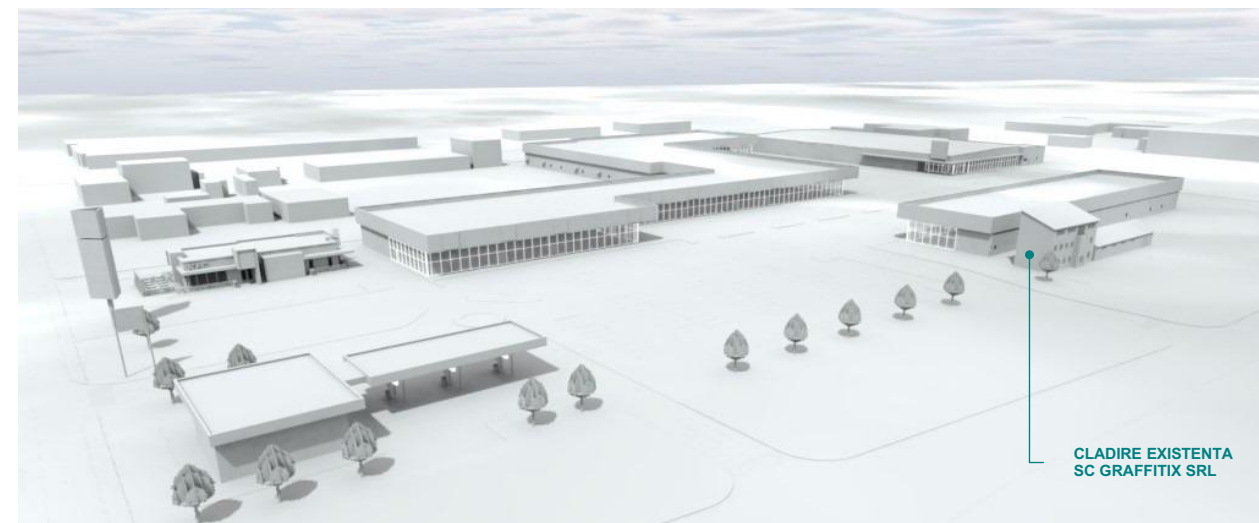

DESFASURATA STR. STAN VIDRIGHIN

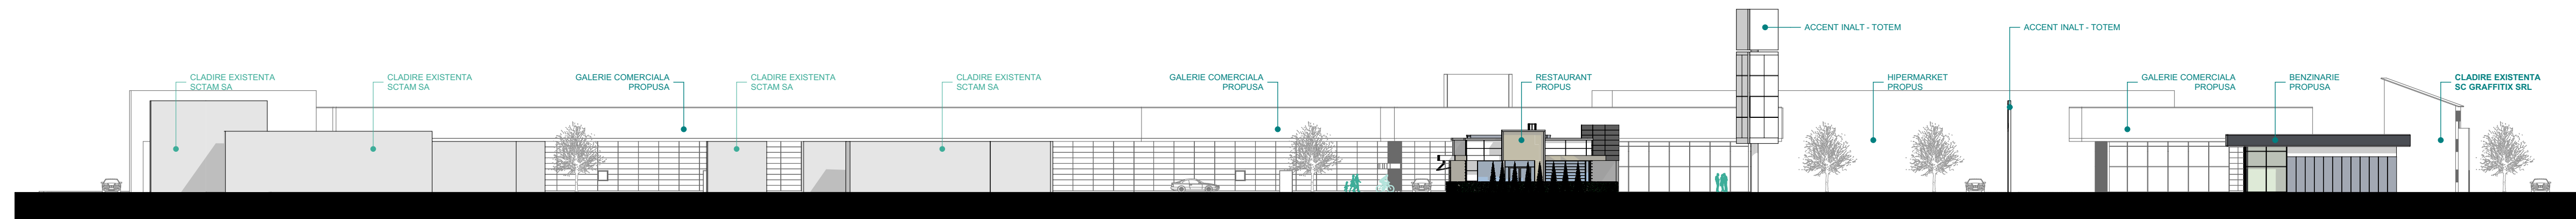

PROIECTANT GENERAL <b>MG BUILDING DESIGN S.R.L.</b> RO-300070 Timisoara, Str. Ion Ionescu de la Brad, Nr.1 T: +40-(0)256-499273 F: +40-(0)256-281283		BENEFICIAR: <b>SC OASIS GREEN ENERGY 2 S.R.L.</b>	
DENUMIRE PROIECT: PUZ - CONSTRUIRE ANSAMBLU CLADIRI COMERCIALE SI PENTRU SERVICII, PLATFORMA PARCARE, AMENAJARI EXTERIOARE, RACORDURI LA DRUMURILE PUBLICE Timisoara, str. Chimistilor nr 2 si 5-9		DENUMIRE PLANSĂ: VOLUMETRIE SI DESFASURATE STRADALE	
SEF PROIECT	Arh. GEORGE CIUHANDU	NR. PROIECT:	235/2017
PROIECTAT	Arh. GEORGE CIUHANDU	FAZA:	PUZ
DESENAT	Arh. OANA MANESCU	DATA:	15.03.2018
		SCARA:	NR. PLANSĂ: 4