


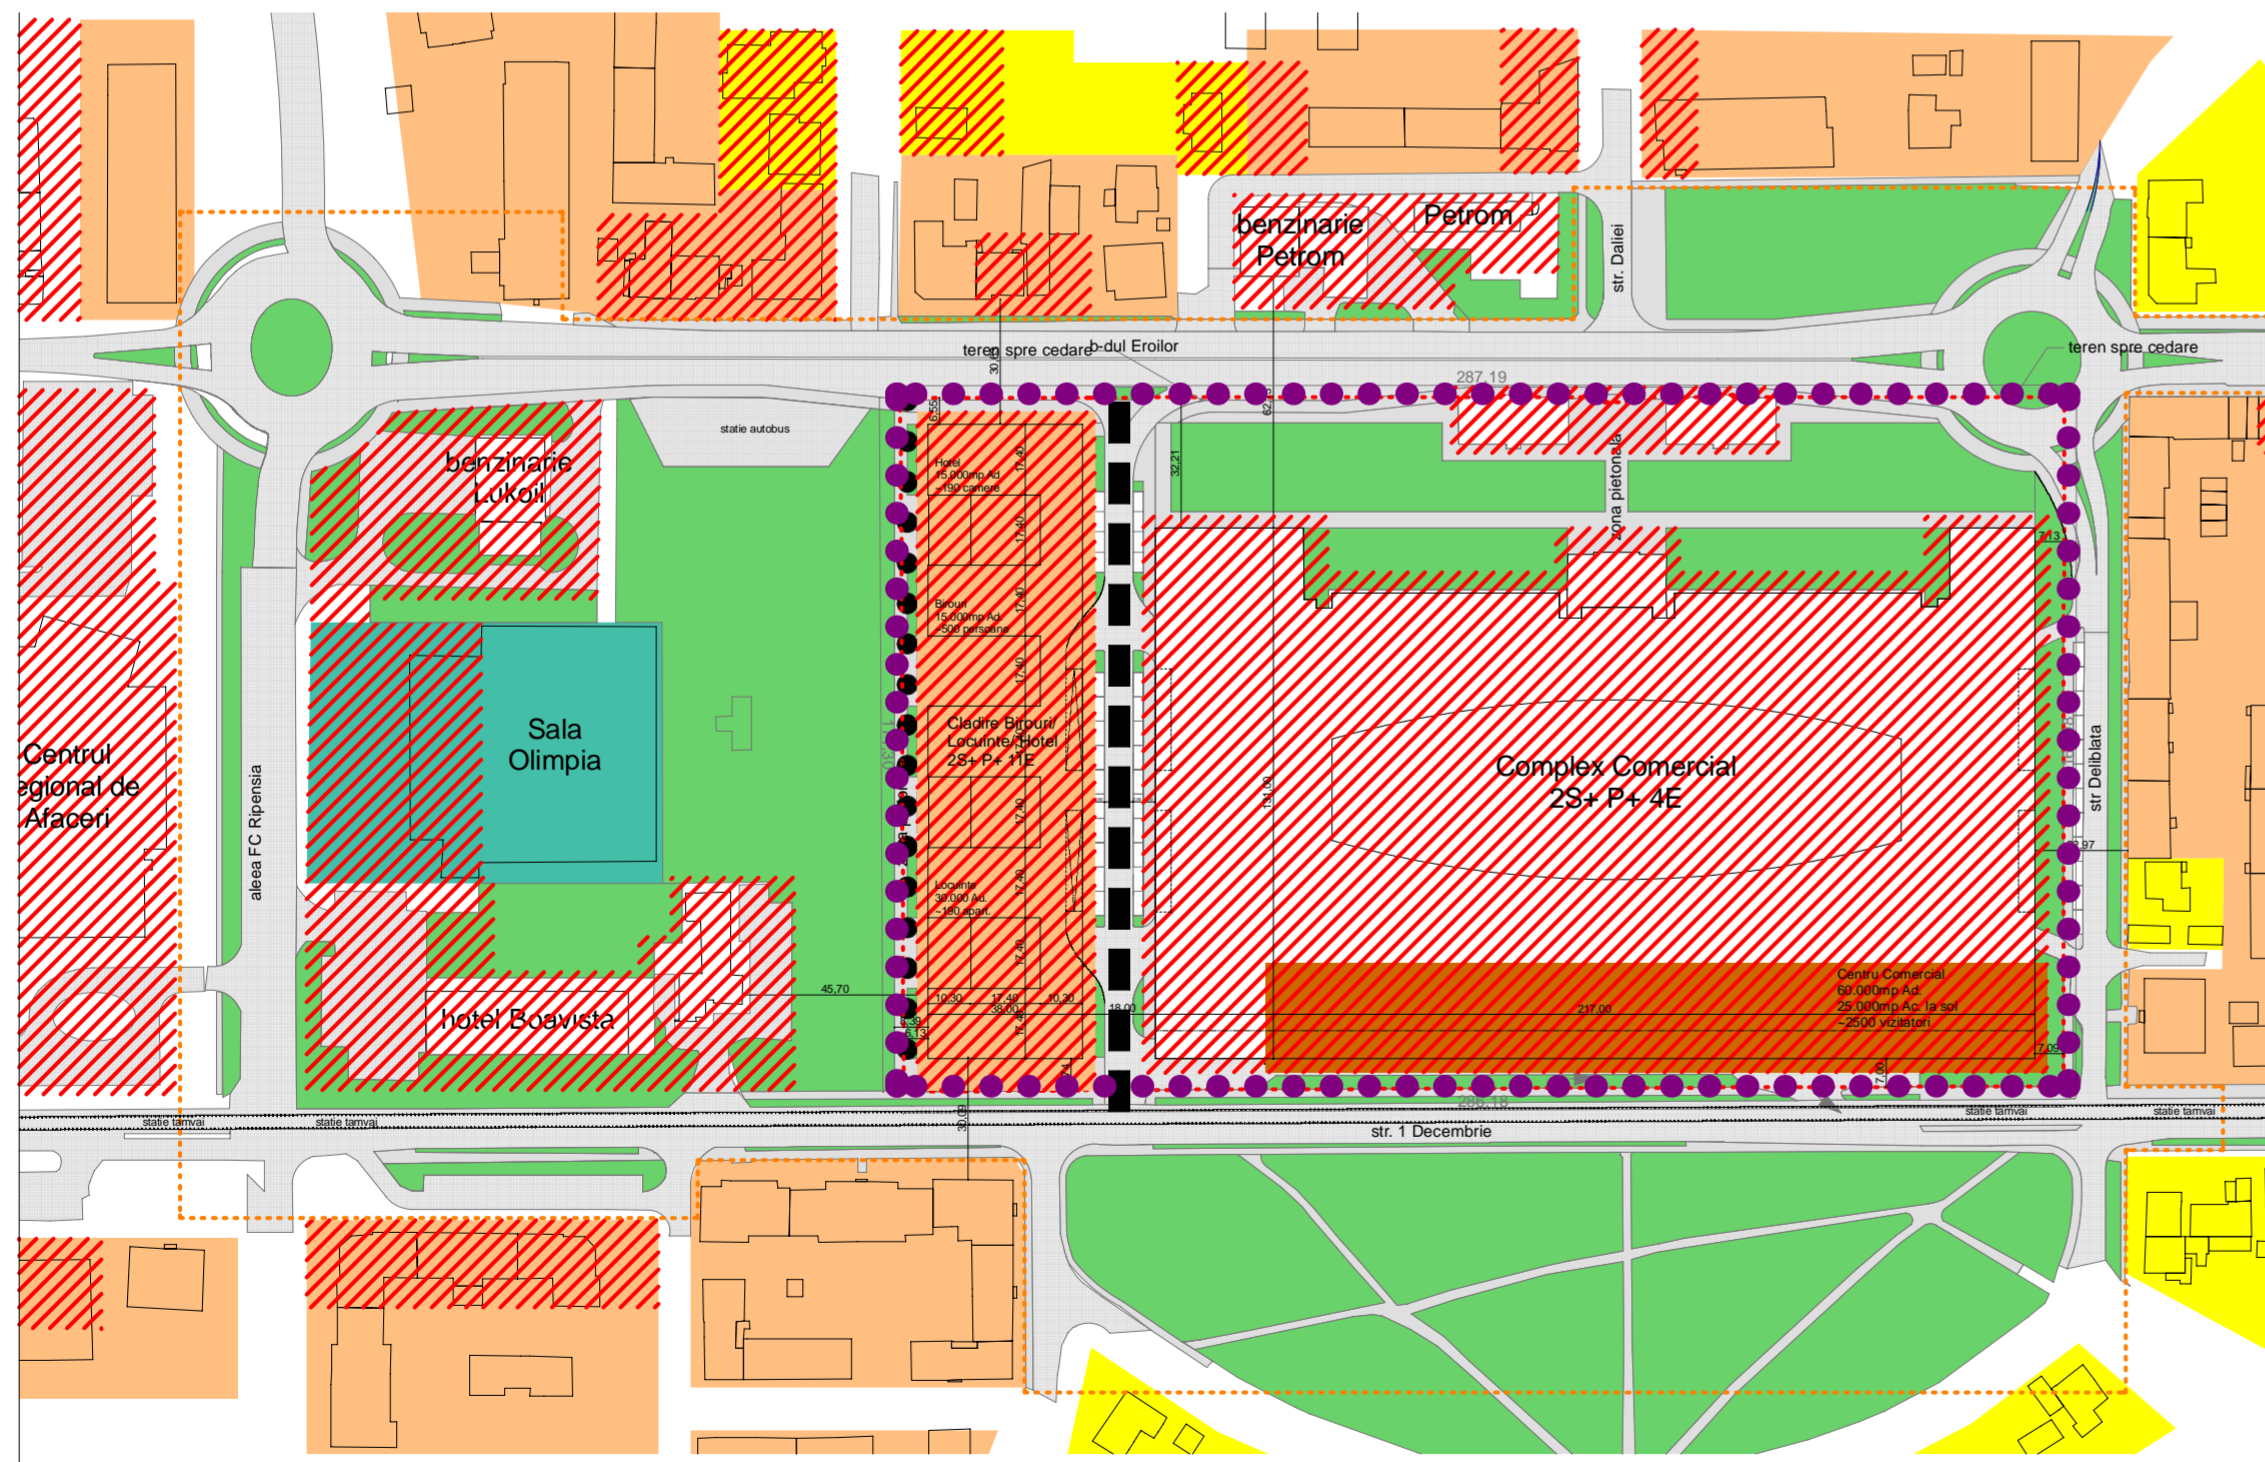

INCADRARE TEREN CONF. PLAN URBANISTIC GENERAL IN CURS DE AVIZARE (P.U.G. 2012)



<ul style="list-style-type: none"> <li>Zona servicii publice</li> <li>Zona depozitare/prestari servicii</li> <li>Zona locuinte (regim de inaltime mare)</li> <li>Zona locuinte / servicii</li> <li>Zona de locuinte (pana la P+2)</li> <li>strazi / trotuare</li> </ul>	<ul style="list-style-type: none"> <li>Strazi noi propuse</li> <li>Circulatii pietonale propuse</li> <li>Spatii verzi</li> <li>Zona de sport/ agrement</li> </ul>	<ul style="list-style-type: none"> <li>Limita PUZ-ului</li> <li>Limita de proprietate a beneficiarului constructii propuse</li> </ul>
---	---	---


  

proiectant general: <b>SUBCONTROL</b> srl dir. ing. D. Radoslav / sef. proi. ing. Antonia Rasovan	denumire proiect: PUZ Zona Abator obiect: P.U.Z.	proiect nr. 1123.07.1
proiectant specialitate: <b>PLANCONTROL</b> srl proiectant: arh. Radu D. Radoslav desenat: arh. Daniel Telman coordonator: arh. Cosmin Bogu	beneficiar: <b>GOLDALE REAL ESTATE</b> srl titlu planse: <b>Reglementari</b>	Faza: P.U.Z.
Scara: 1:1000 Data: nov. '06	desen nr. 06	


P.U.Z. APROBAT PRIN HCL 617/2006 SI PRELUNGIT CU HCL 227/2016

Restructurarea suprafetelor industriale  
 Functiuni mixte: Locuinte de servicii/comert

Amplasament

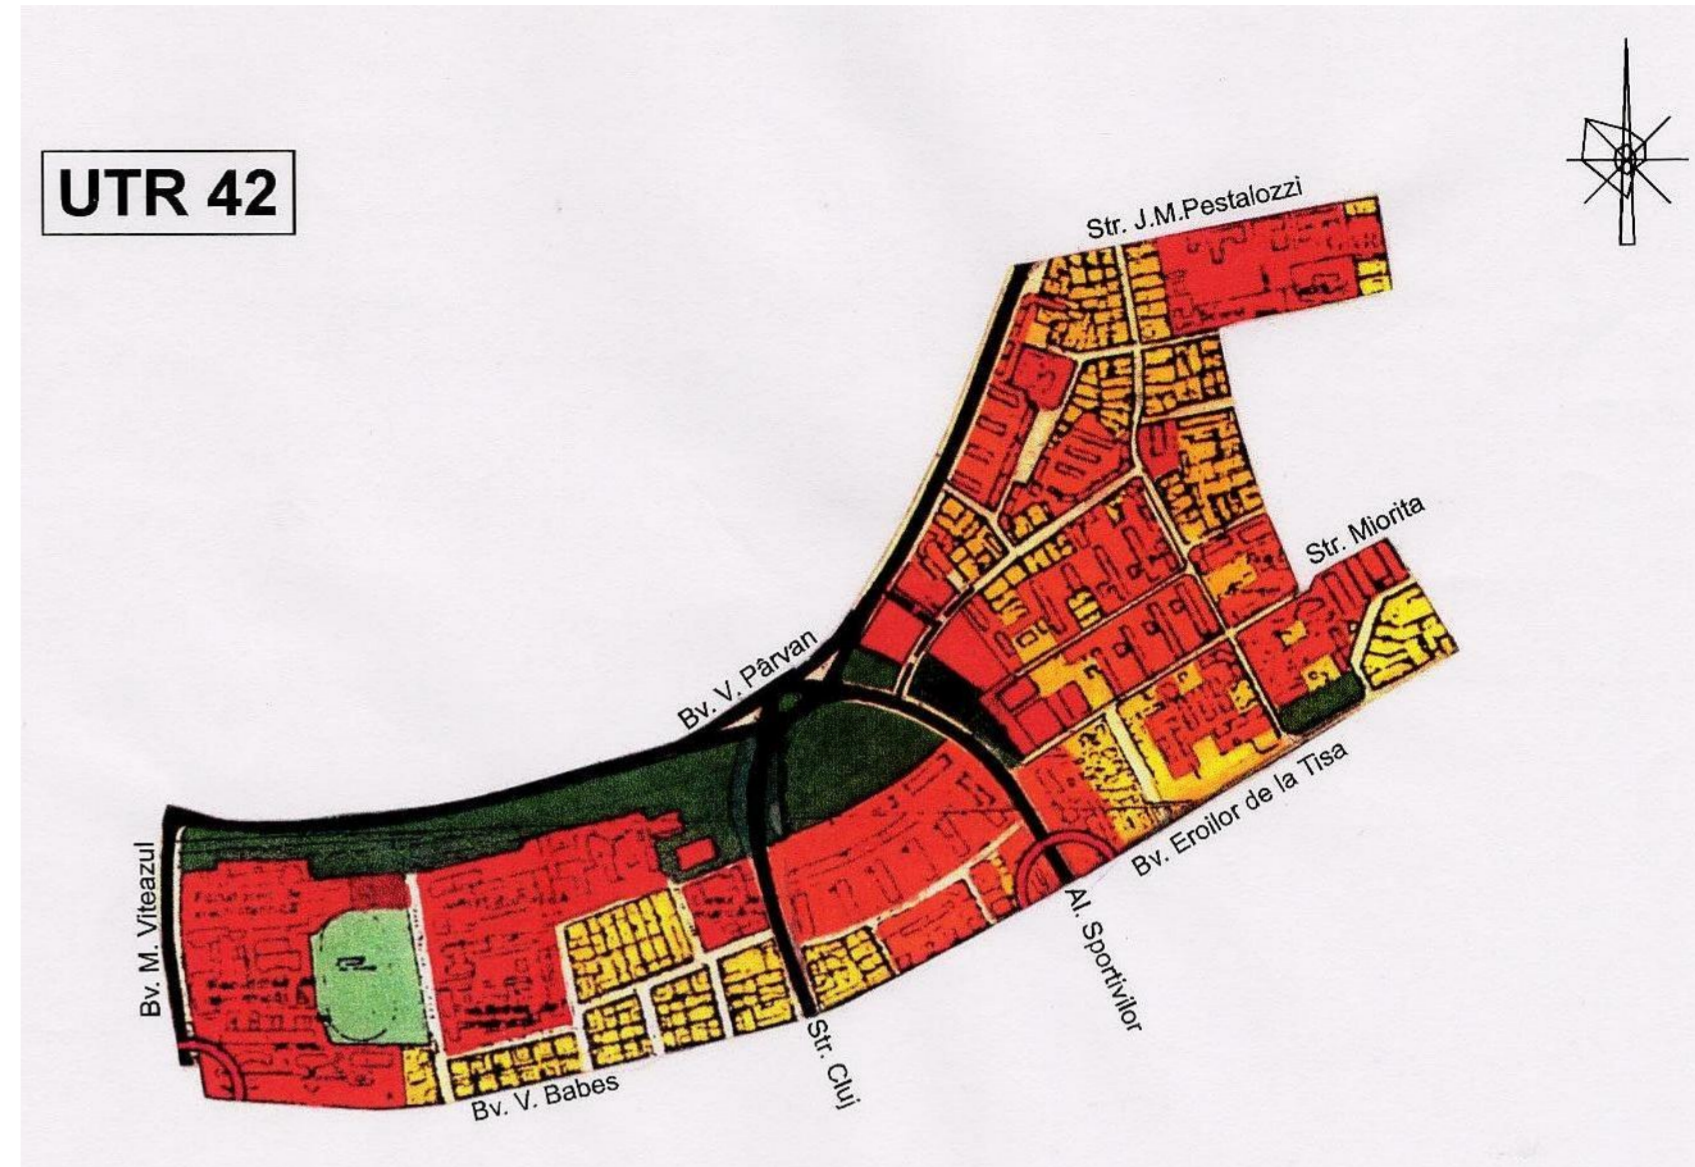

UTR 42

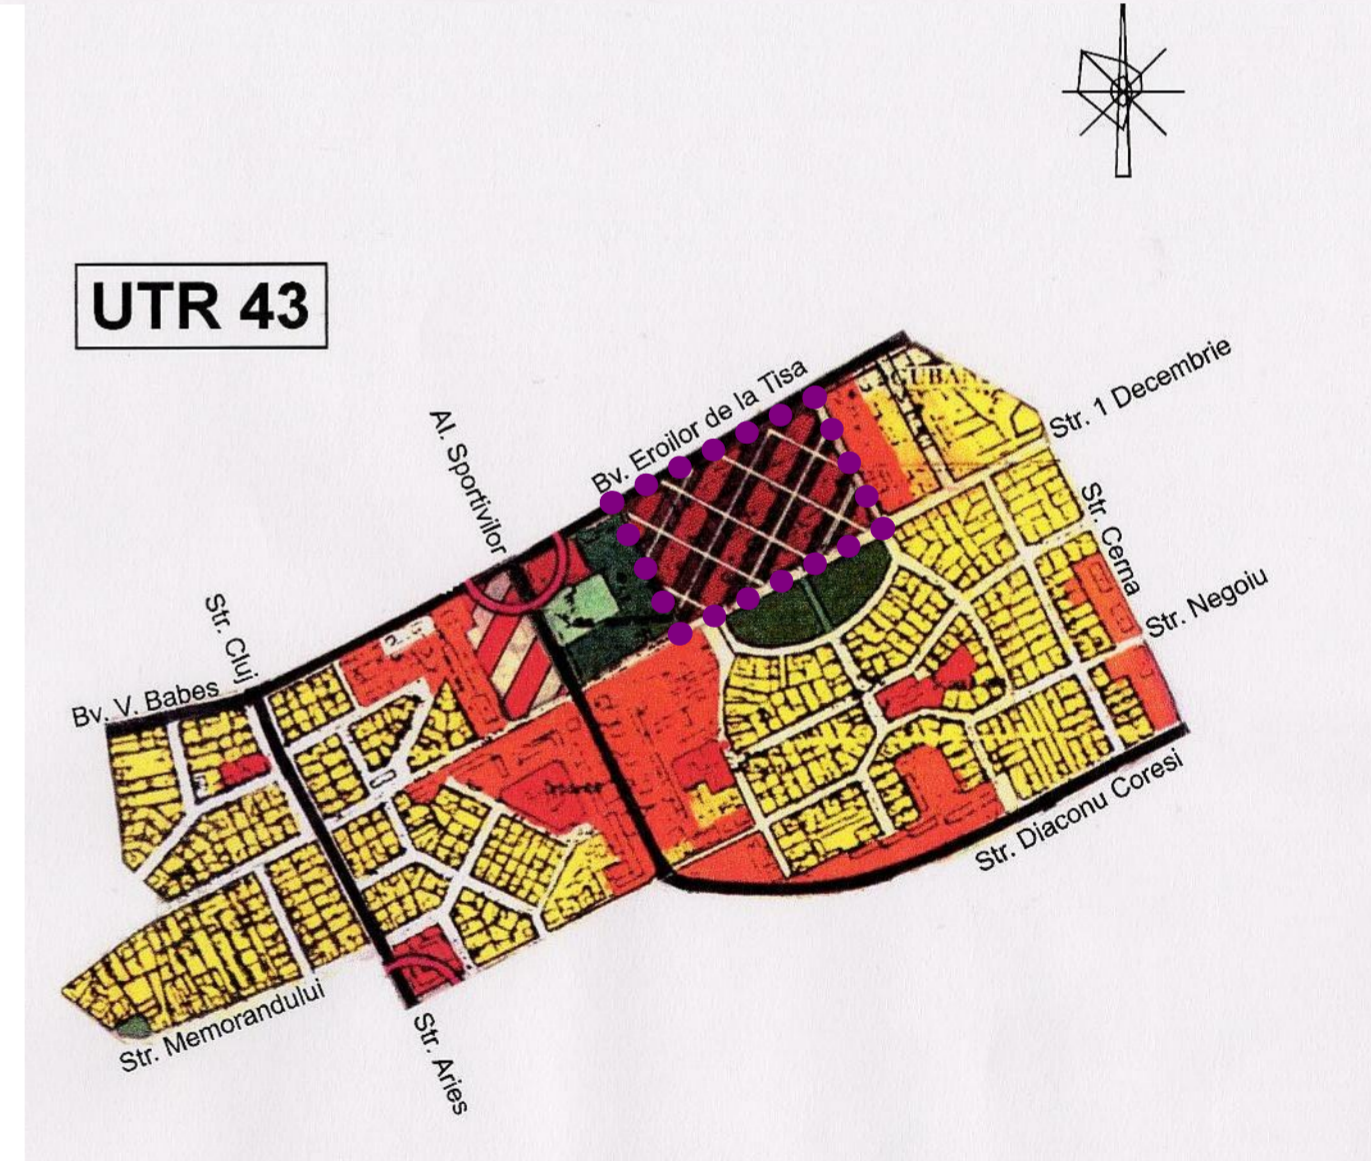

UTR 43

INCADRARE TEREN CONF. PLAN URBANISTIC GENERAL (P.U.G. 1998)

Interdicție temporară de construire până la aprobare PUZ / Schimbare funcțiune

Acest document este proprietatea Subcontrol srl. Observațiile legate de document vor fi raportate către Subcontrol srl.  
 Acesta va fi folosit împreună cu restul documentației din proiect.

Proiectant General: <b>SUBCONTROL</b> srl tel: 004.356.101124 www.subcontrol.ro str. FC Ripensia 7A, 300575 Timisoara/RO	RO7705856; J35/929/1995 Beneficiar: <b>GOLDALE Real Estate srl</b>	Nr.Pr.(ref. interna) 2409.04.1
Sef Proiect: jur. Ruxandra Badescu	Titlu Proiect: <b>P.U.Z. Abator</b> Proiect imobiliar mixt Bdul Eroilor de la Tisa, nr. 24 Timisoara Timis 300562 RO	Faza: A.O.
Proiectant Specialitate: <b>PLANCONTROL</b> srl tel: 004.0356.101125 www.plancontrol.ro str. FC Ripensia 7A, 300575 Timisoara/RO	RO18220238; J35/973/2005 Beneficiar: <b>GOLDALE REAL ESTATE</b> srl	Obiect: P.U.Z.
Specificatie: Nume: Semnatura: Scara: 1:144, 1:1, 1:1.87	Titlu Plansa: <b>Incadrare in P.U.G.</b>	Nr.Plansa: 003
Sef Proiect: dipl.arh. Radu D. Radoslav	Data: 17/10/19	Nr. Revizie
Proiectat: arh. Alexandru Damian arh. Sandra Andrei	1 Proiect - 2 Origine - 3 Dbs - 4 Nivel - 5 Tip - 6 Rot - 7 Nr - 8 Descriere - 9 Revizie ABA-SUB-CX-UTR-PL-U-003-Incadrare in P.U.G.-	