
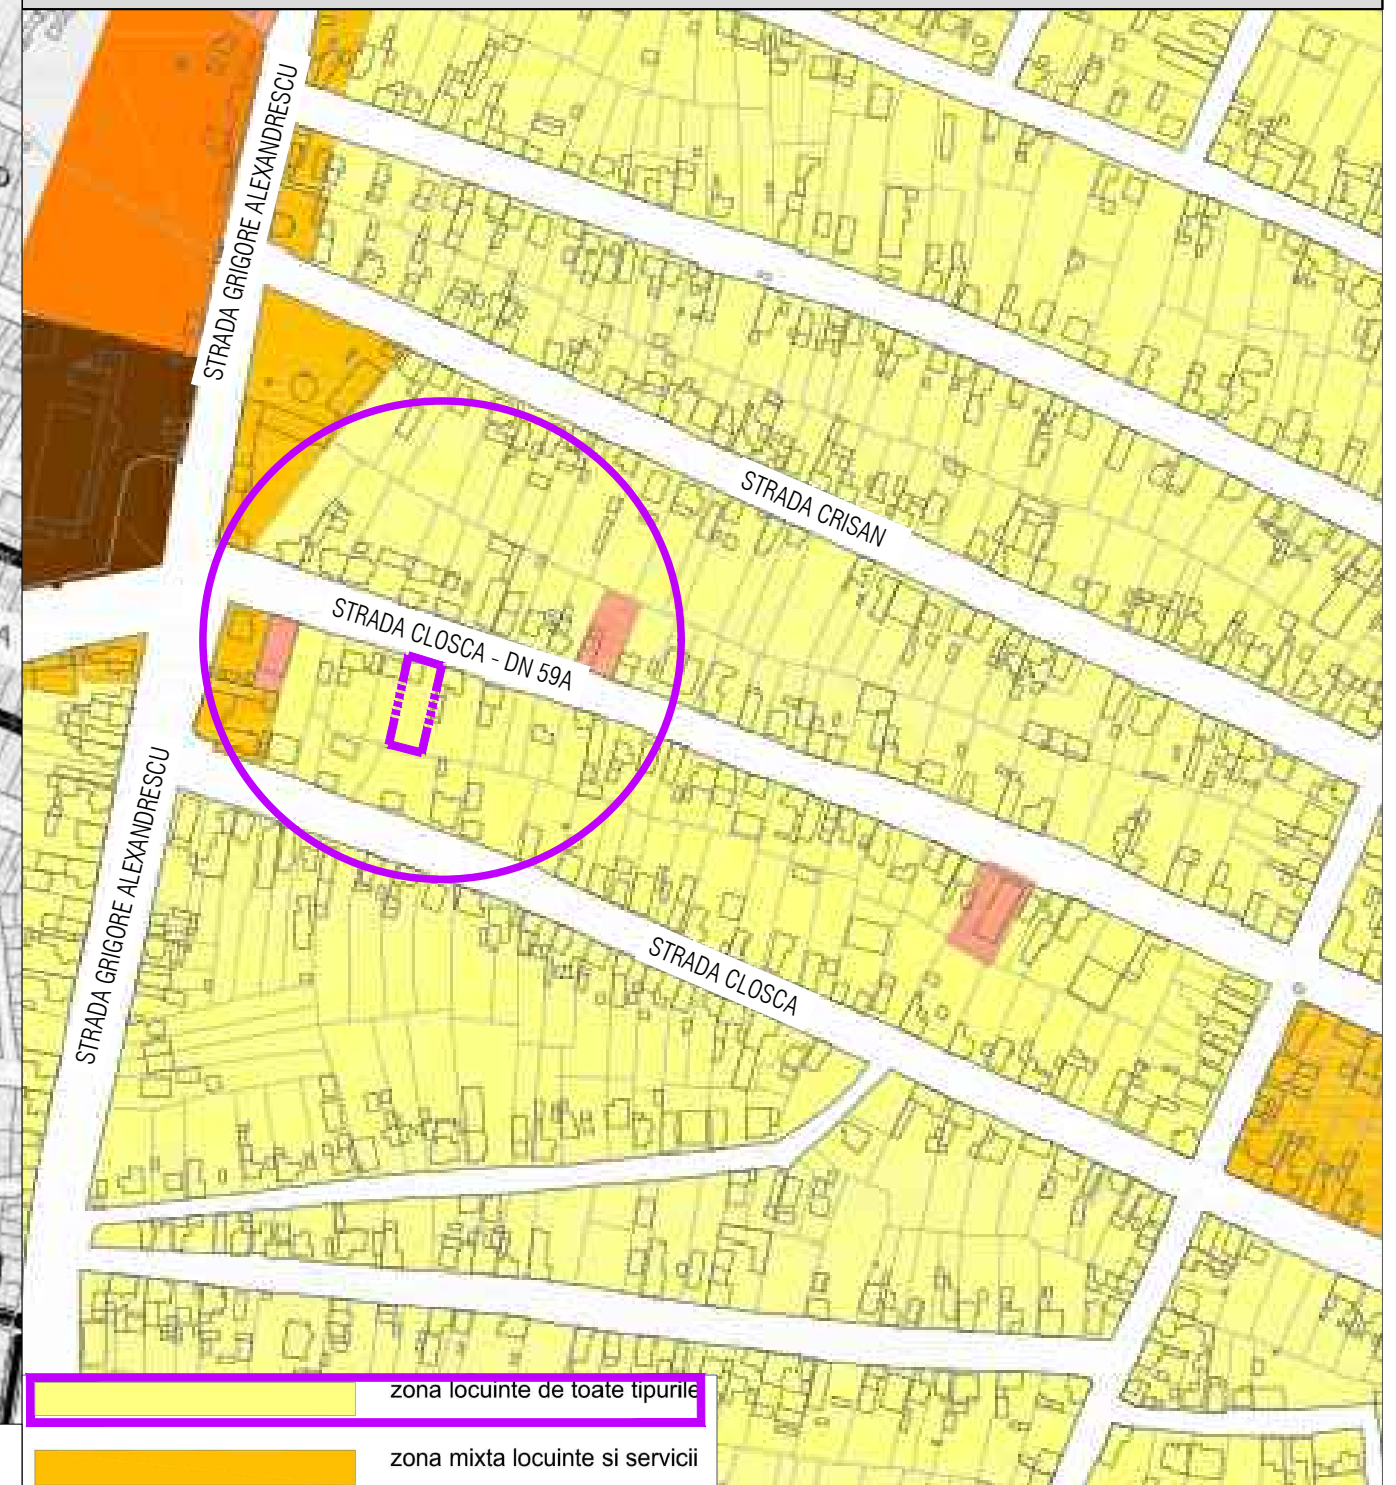


# PLAN URBANISTIC ZONAL

LOCUINTE COLECTIVE IN REGIM DE INALTIME

P+3E+M/Er

EXTRAS P.U.G. TIMISOARA - ETAPA 3

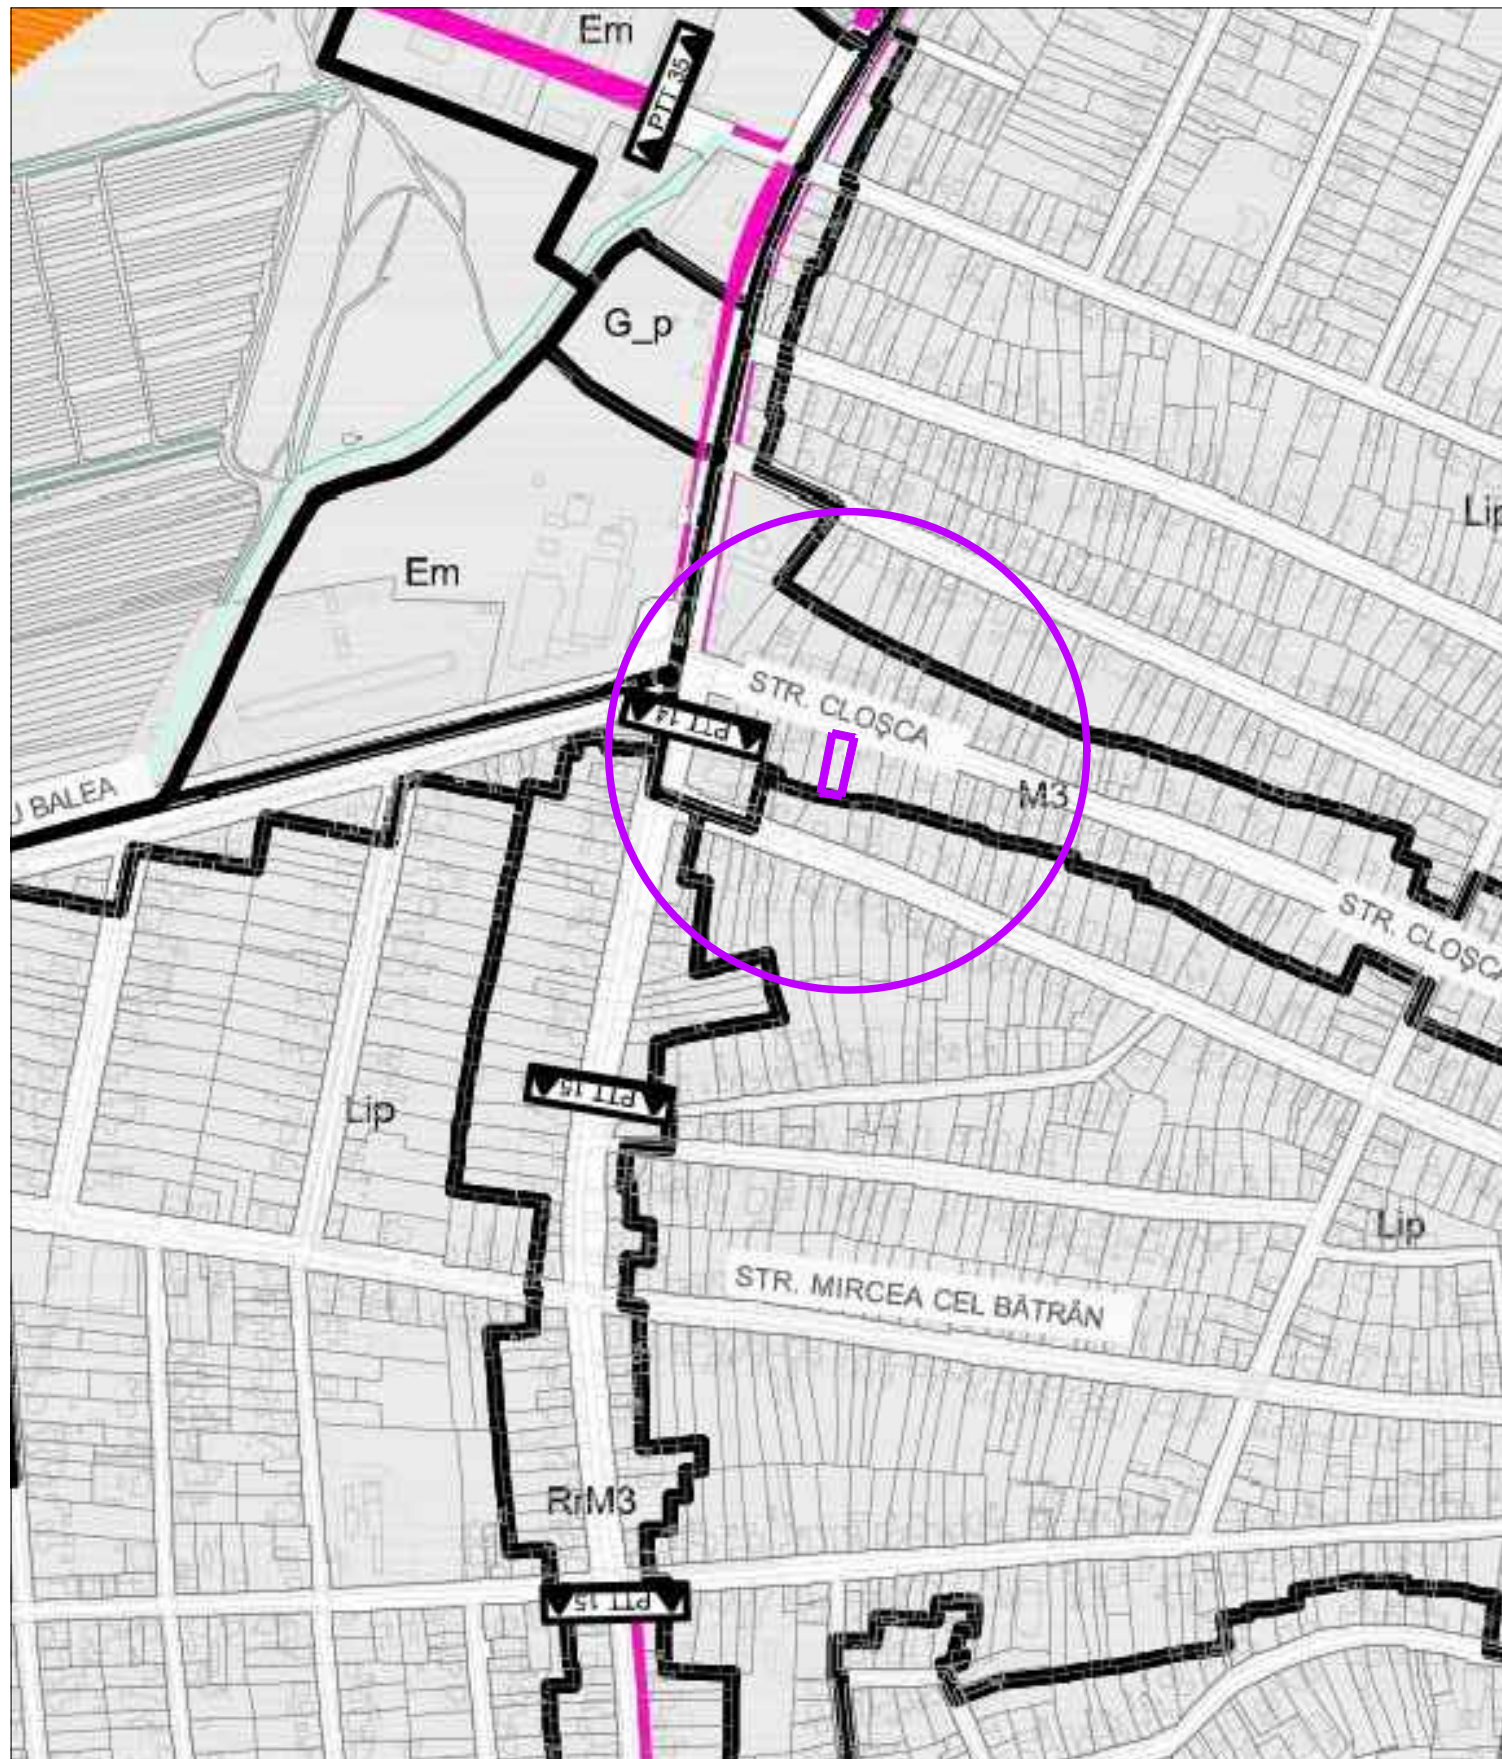

## ZONE ȘI SUBZONE FUNCȚIONALE CONSTITUITE

### M ZONĂ MIXTĂ

- M1 ZONĂ MIXTĂ CU REGIM DE CONSTRUIRE ÎNCHIS, ADIACENTĂ PRINCIPALELOR ARTERE DE TRAFIC
- M2 ZONĂ MIXTĂ CU REGIM DE CONSTRUIRE ÎNCHIS, ADIACENTĂ ARTERELOR DE IMPORTANȚĂ LOCALĂ
- M3 ZONĂ MIXTĂ CU REGIM DE CONSTRUIRE DESCHIS, ADIACENTĂ PRINCIPALELOR ARTERE DE TRAFIC**
- M4 ZONĂ MIXTĂ CU REGIM DE CONSTRUIRE DESCHIS, ADIACENTĂ ARTERELOR DE IMPORTANȚĂ LOCALĂ

Specialist RUR	arh. Dan Belea	Semnatura		Beneficiar:	HIDROTIM S.A. Timisoara, Str. Martirilor 1989, nr. 1, jud. Timis	Proiect nr:	22/2019
				Titlu proiect:	P.U.Z. ZONA LOCUINTE COLECTIVE IN REGIM DE INALTIME P+3E+M/Er, mun.Timisoara, strada Cloșca nr. 83, CF 406060, cad. 406060	Faza:	P.U.Z.
Specificatie	Nume	Semnatura	Scara:	Titlu plansa:	EXTRAS DIN P.U.G. TIMISOARA - ETAPA 3	Pl. nr.:	01.2
Sef proiect	arh. Delia Vizitiu		1:500				
Proiectat	arh. Delia Vizitiu		08				
Desenat	arh. Zbucea Simina		2019				