


PLAN URBANISTIC ZONAL

LOCUINTE COLECTIVE IN REGIM DE INALTIME

P+3E+M/Er

- MOBILARE URBANA -

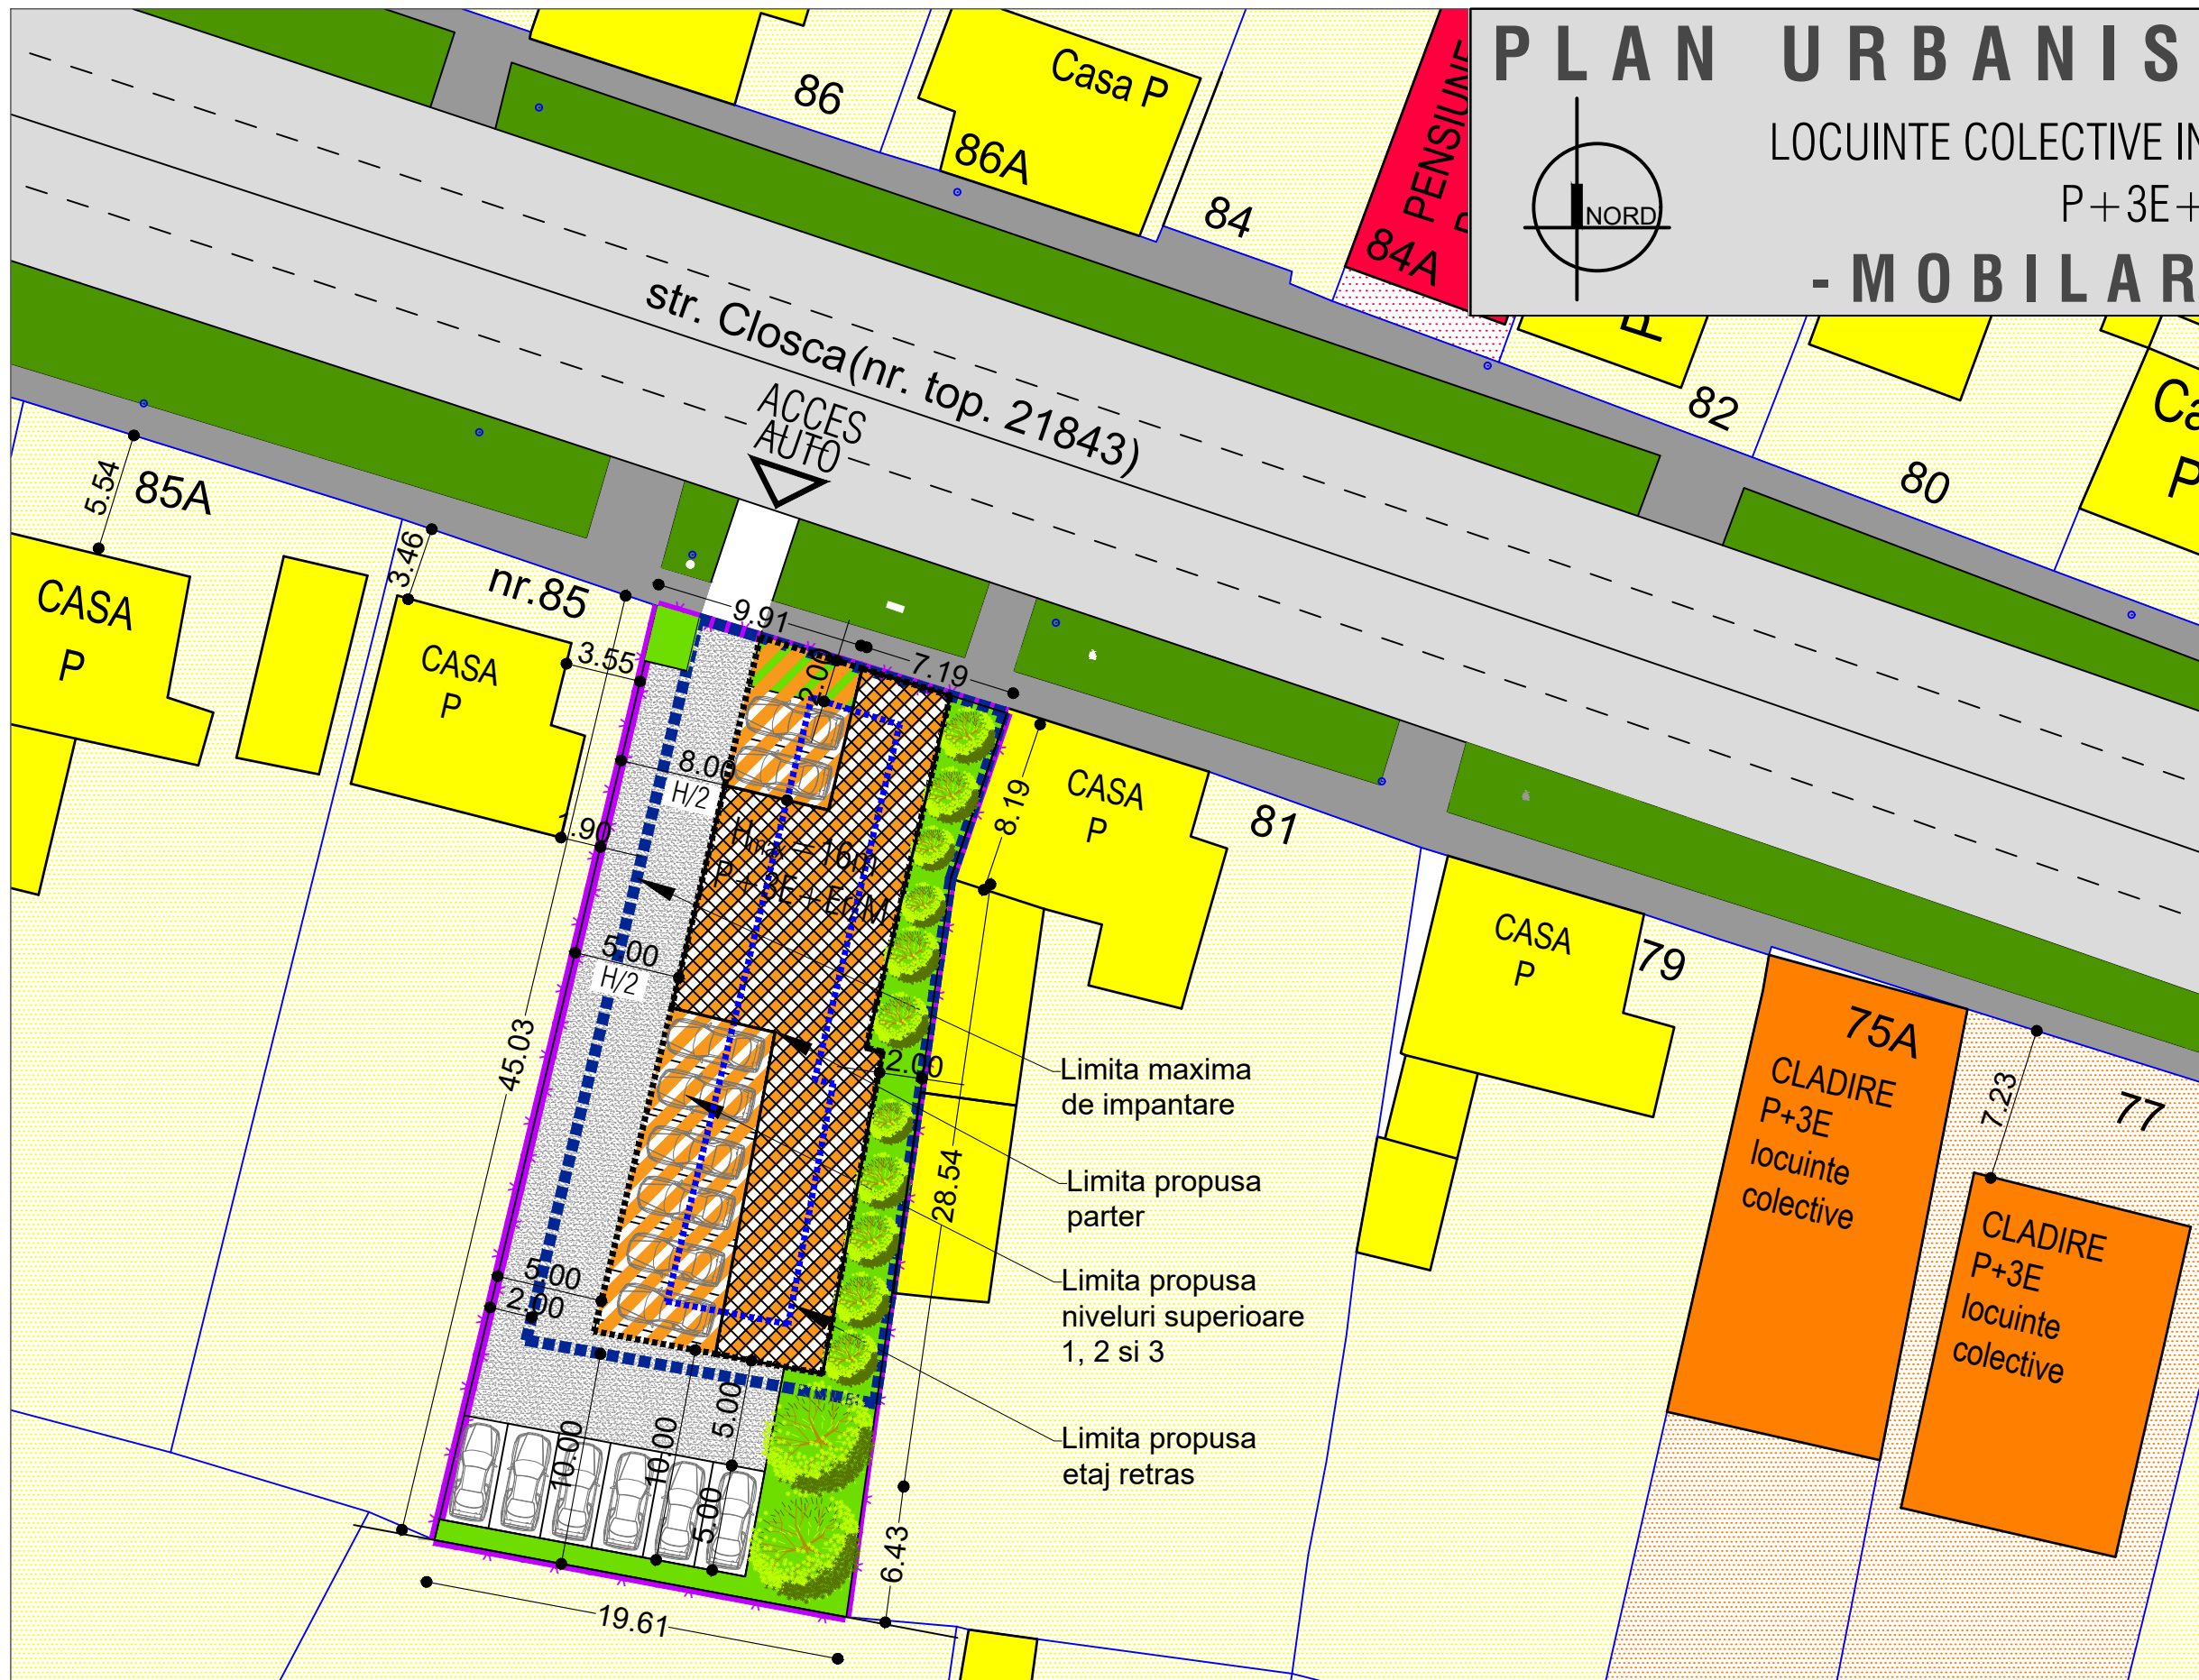

DELIMITARI

- Limita proprietate
- Limite parcele inscrise in C.F. existente
- Constructii de locuinte individuale existente
- Constructii de locuinte colective existente
- Constructii de servicii existente

ZONIFICARE FUNCTIONALA

- Zona locuinte individuale cu maxim 2 apartamente
- Zona dotari, institutii publice si servicii
- Zona locuinte colective
- Constructie propusa la niveluri 1, 2 si 3
- Constructie propusa la nivelul parterului
- Constructie propusa la nivelul etajului retras/mansardei
- Spatiu verde propus pe parcela

CIRCULATII

- Trotuar existent
- Drumuri existente
- Carosabil incinta

Limita maxima de impantare
 Limita propusa parter
 Limita propusa niveluri superioare 1, 2 si 3
 Limita propusa etaj retras

Specialist RUR	arh. Dan Belea	Semnatura		Beneficiar:	HIDROTIM S.A. Timisoara, Str. Martirilor 1989, nr. 1, jud. Timis	Proiect nr:	22/2019
	S.C. DV ARHITECT PLUS S.R.L. CUI 38765272 Timisoara, Str. Delfinului, nr. 1, cam 2, sc. B, ap. 2, jud. Timis Tel.: 0767608558 / E-mail: vizitiudelicia@yahoo.com			Titlu proiect:	P.U.Z. ZONA LOCUINTE COLECTIVE IN REGIM DE INALTIME P+3E+M/Er, mun.Timisoara, strada Closca nr. 83, CF 406060, cad. 406060	Faza:	P.U.Z.
Specificatie	Nume	Semnatura	Scara: 1:500	Titlu plansa:	MOBILARE URBANA	Pl. nr:	05
Sef proiect	arh. Delia Vizitiu						
Proiectat	arh. Delia Vizitiu		08 2019				
Desenat	arh. Zbucea Simina						