


CONSTRUCTIE AFERENTA PUD
S=285 m2
CF 443763

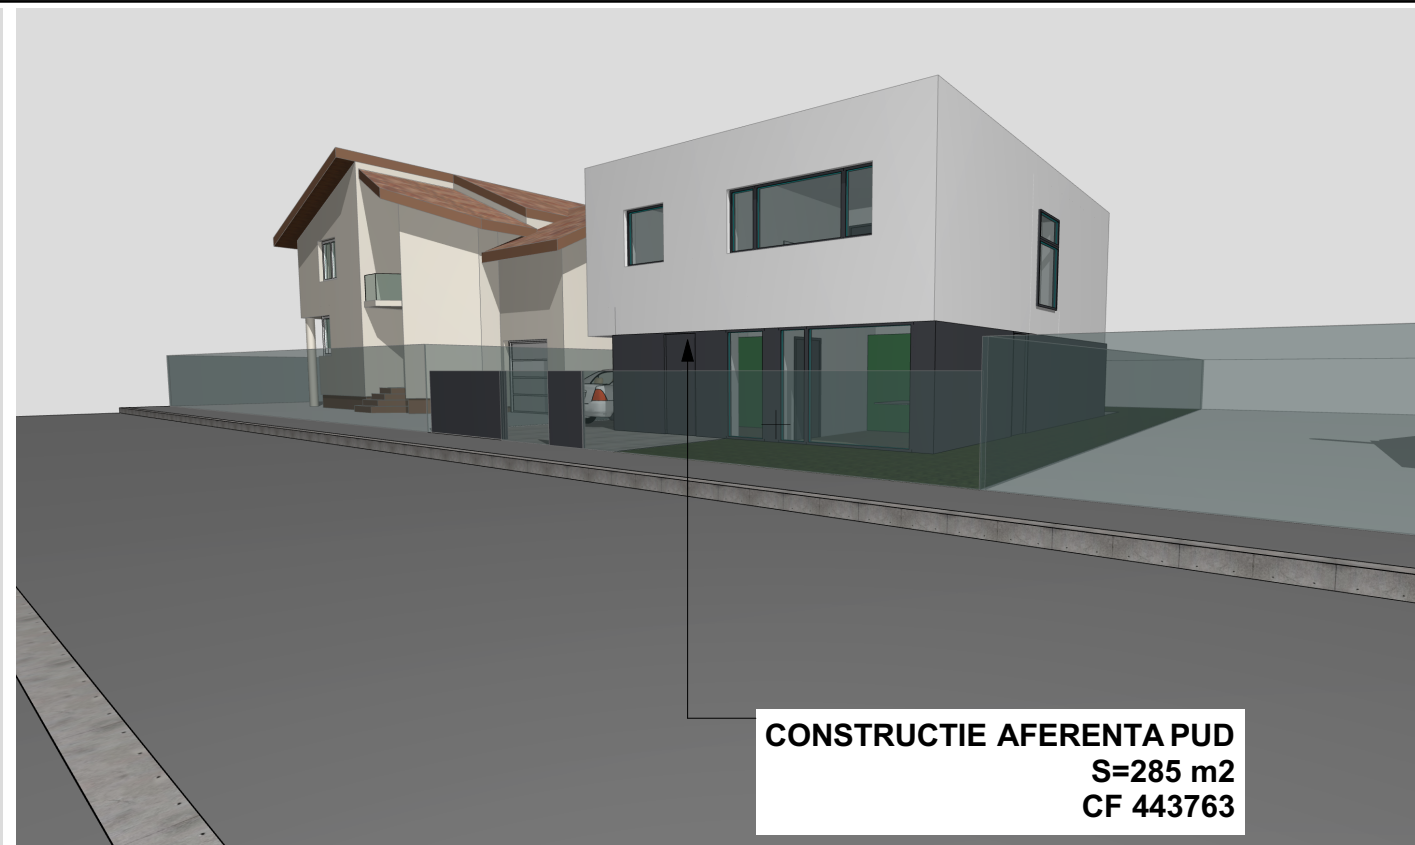


CONSTRUCTIE AFERENTA PUD
S=285 m2
CF 443763




CONSTRUCTIE AFERENTA PUD
S=285 m2
CF 443763


CONSTRUCTIE AFERENTA PUD
S=285 m2
CF 443763

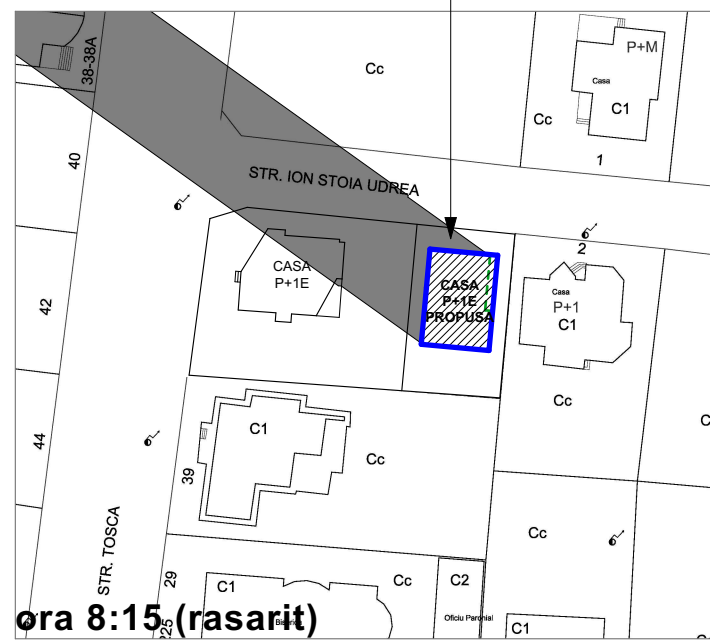


ora 8:15 (rasarit)

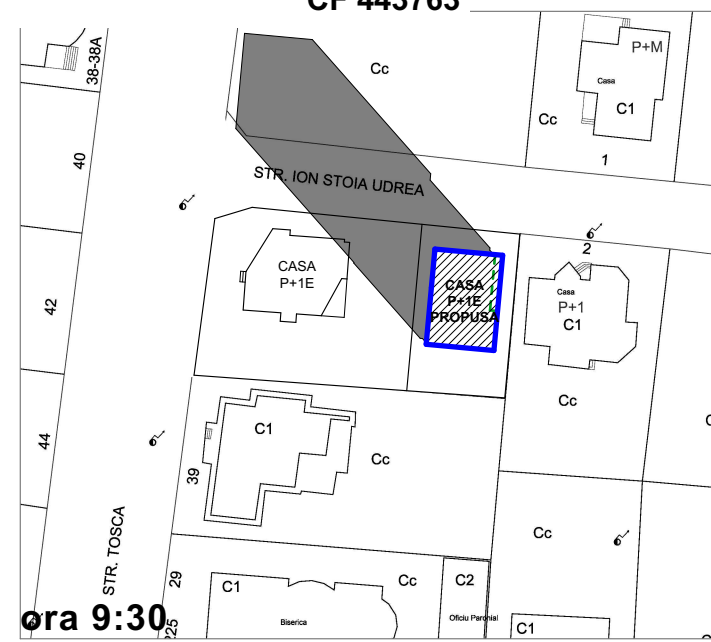


ora 9:30

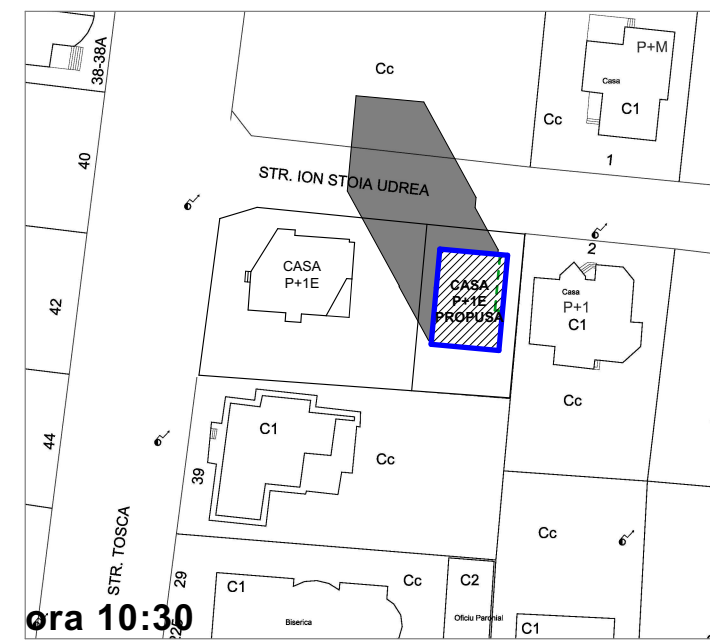


ora 10:30

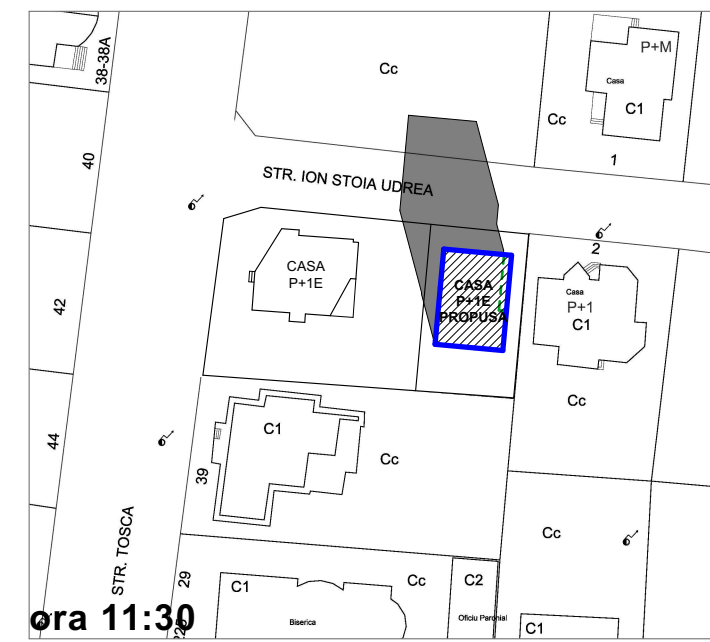


ora 11:30

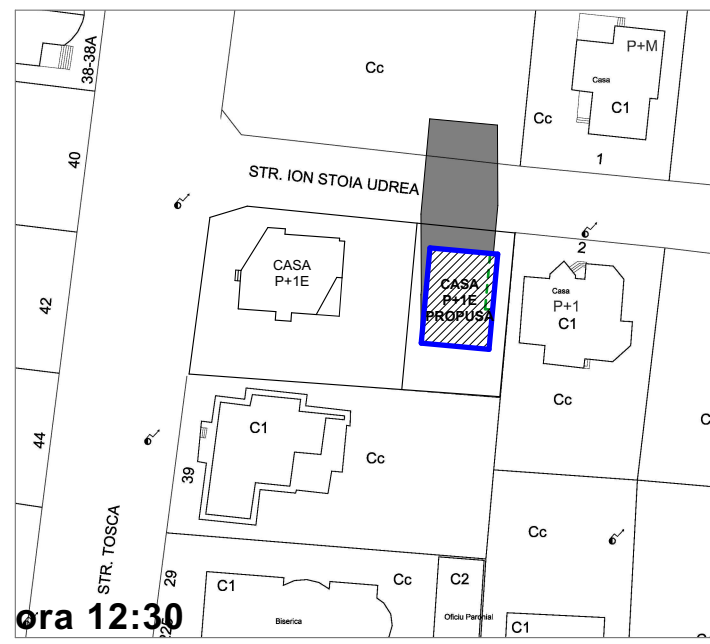


ora 12:30

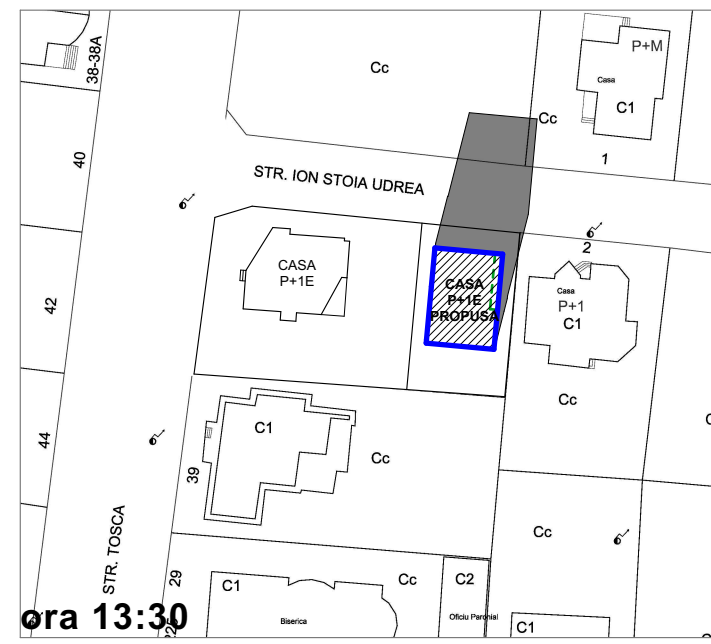


ora 13:30

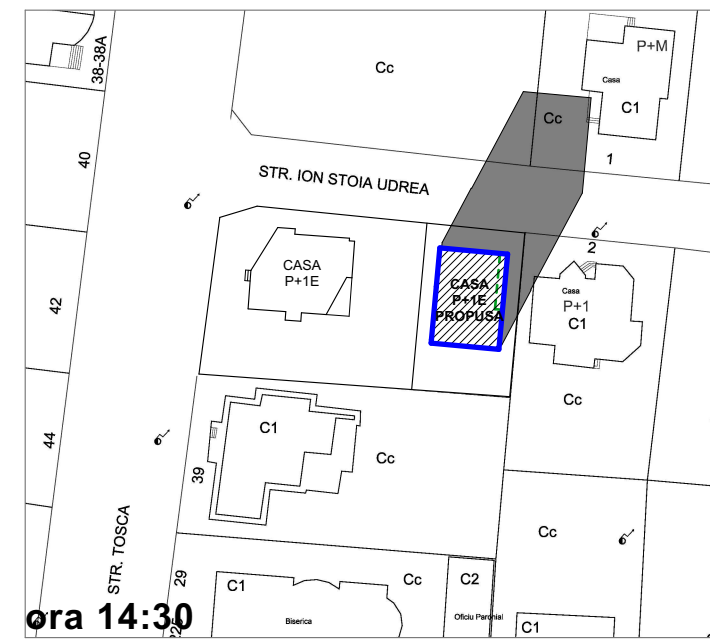

ora 14:30

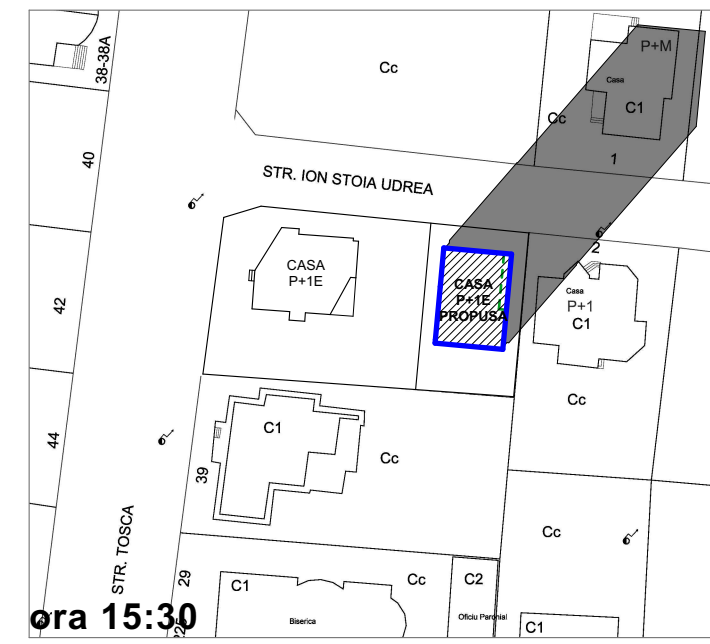

ora 15:30

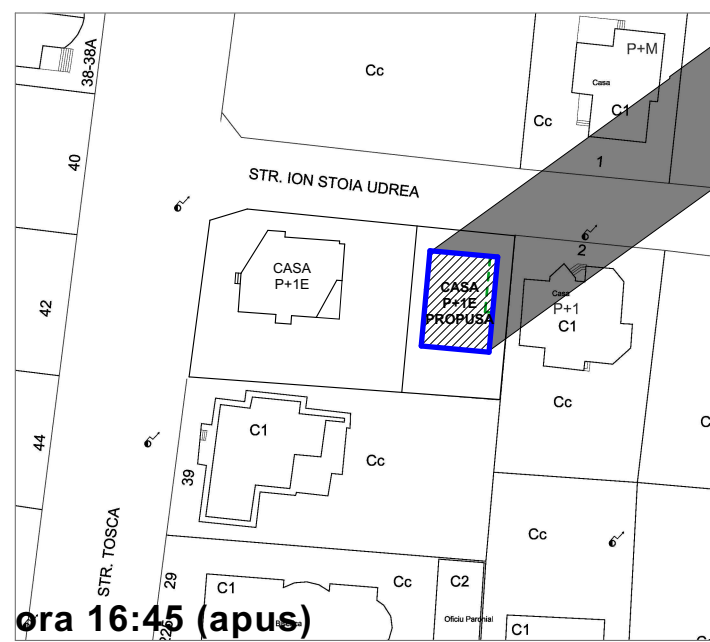


ora 16:45 (apus)

TIMISOARA 45°72' LATITUDINE NORD / 21°25' LONGITUDINE EST
str. Ion Stoia Udrea nr. FN
solstitiul de iarna 21 decembrie/ rasarit soare 8:15/ apus soare 16:45

Concluzii studiu de insorire
conf. prevederii ORD 119 al
Ministerului Sanatatii din 04.02.2014:

PROPRIETATE	FATADA AFECTATA	INSORIRE
casa str. Tosca nr. 25	EST	min 3:00 ore (9:45 - 12:45)
casa str. Ion Stoia Udrea nr. 1	VEST	min 1:30 ore (12:45 - 14:15)
casa str. Ion Stoia Udrea nr. 2	SUD	min 6:30 ore (8:15 - 14:45)

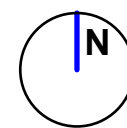

P.U.D. - CONSTRUIRE CASĂ UNIFAMILIALĂ ÎN REGIM DE ÎNĂLȚIME P+1E
amplasament: str. Ion stoia Udrea F.N., Timisoara, CF nr. 443763, nr. cad. 443763, 285 m²
Beneficiar: Selariu Constantin Mihai
Timisoara, str. Al. Xenopol nr. 11

IMAGINI TRIDIMENSIONALE NON-TEHNICE
STUDIU DE INSORIRE

Specialist RUR cu drept de semnatura	arh. BOCAN C. CATALINA MARIA	Categoria	D, E	
VERIFICATOR / EXPERT	NUME	SEMNĂTURA	CERINȚA	REFERAT / EXPERTIZĂ NR. / DATA
				Beneficiar: Selariu Constantin Mihai Timisoara, str. Al. Xenopol nr. 11 Amplasament: str. Ion Stoia Udrea F.N., Timisoara CF nr. 443763, nr. cad. 443763, 285 m ²
J35/2318/2004. C.U.I. RO 16677315, Timisoara, str. Remus, nr. 7/a, ap.5, tel.228717				Proiect nr. 348/2018
SPECIFICAȚIE	NUME	SEMNĂTURA	Scara:	Titlul proiectului
ȘEF PROIECT	arh. BOCAN Dragoș			Plan Urbanistic de Detaliu - CONSTRUIRE CASĂ ÎN REGIM DE ÎNĂLȚIME P+1E
PROIECTAT	arh. BOCAN Dragoș		Data:	Titlul planșei
DESENAT	arh. TAMAȘ Emanuel		mai 2019	IMAGINI TRIDIMENSIONALE NON-TEHNICE STUDIU DE INSORIRE
				Faza P.U.D.
				Planșa nr. U 06