


VOLUMETRIE PROPUSA

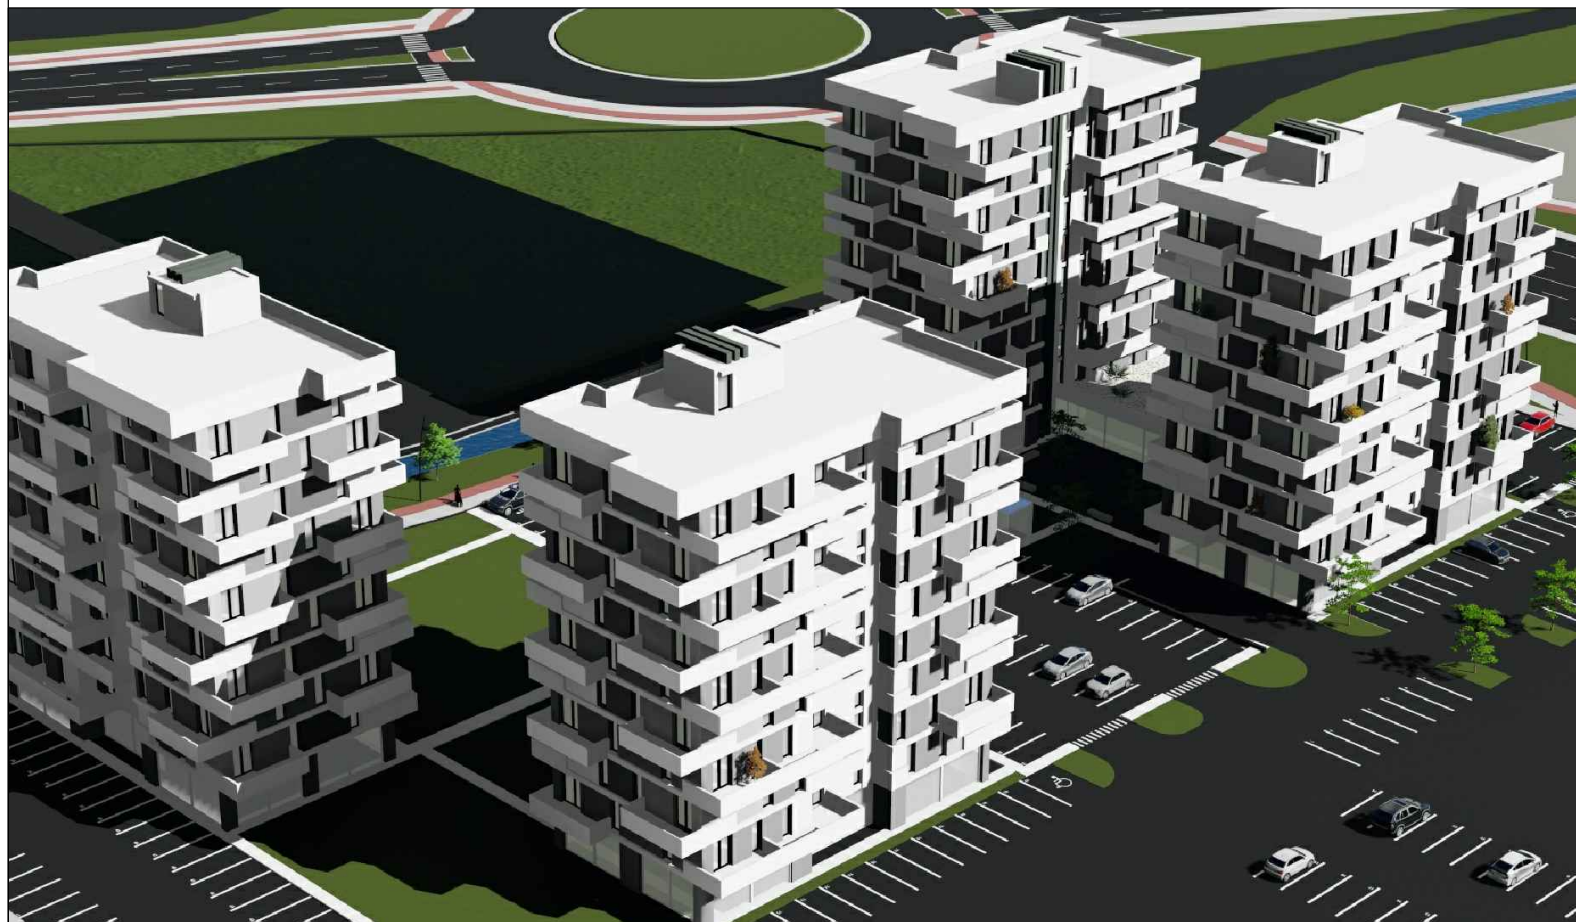

VERIFICATOR/ EXPERT	NUME	SEMNATURA	CERINTA	REFERAT/EXPERTIZA NR./DATA
PILOT TEAM proiectare pentru constructii Str. 3 August 1919 nr. 19 ap. 2A, Timisoara				Beneficiar: S.C. F.B.R. TOWERS S.R.L. Proiect nr. 14.02/173/2018 Amplasament: Timisoara, Calea Torontalului FN Faza: P.U.Z. Obiect: Modificare PUZ "ZONA MIXTA" aprobat prin HCL nr. 255/2017 - zona M3 Rev. 01 Titlu plansa: VOLUMETRIE PROPUSA Exemplificare pe un cvartal Plansa nr. 06
SPECIFICATIE	NUME	SEMNATURA	scara:	
SEF PROIECT	Arh. Laura Marculescu		1:5000	
INTOCMIT	Arh. Laura Marculescu		data:	
DESEMAT	Arh. Glad Tudora		06.2018	