



Încadrare în zonă
1: 30 000

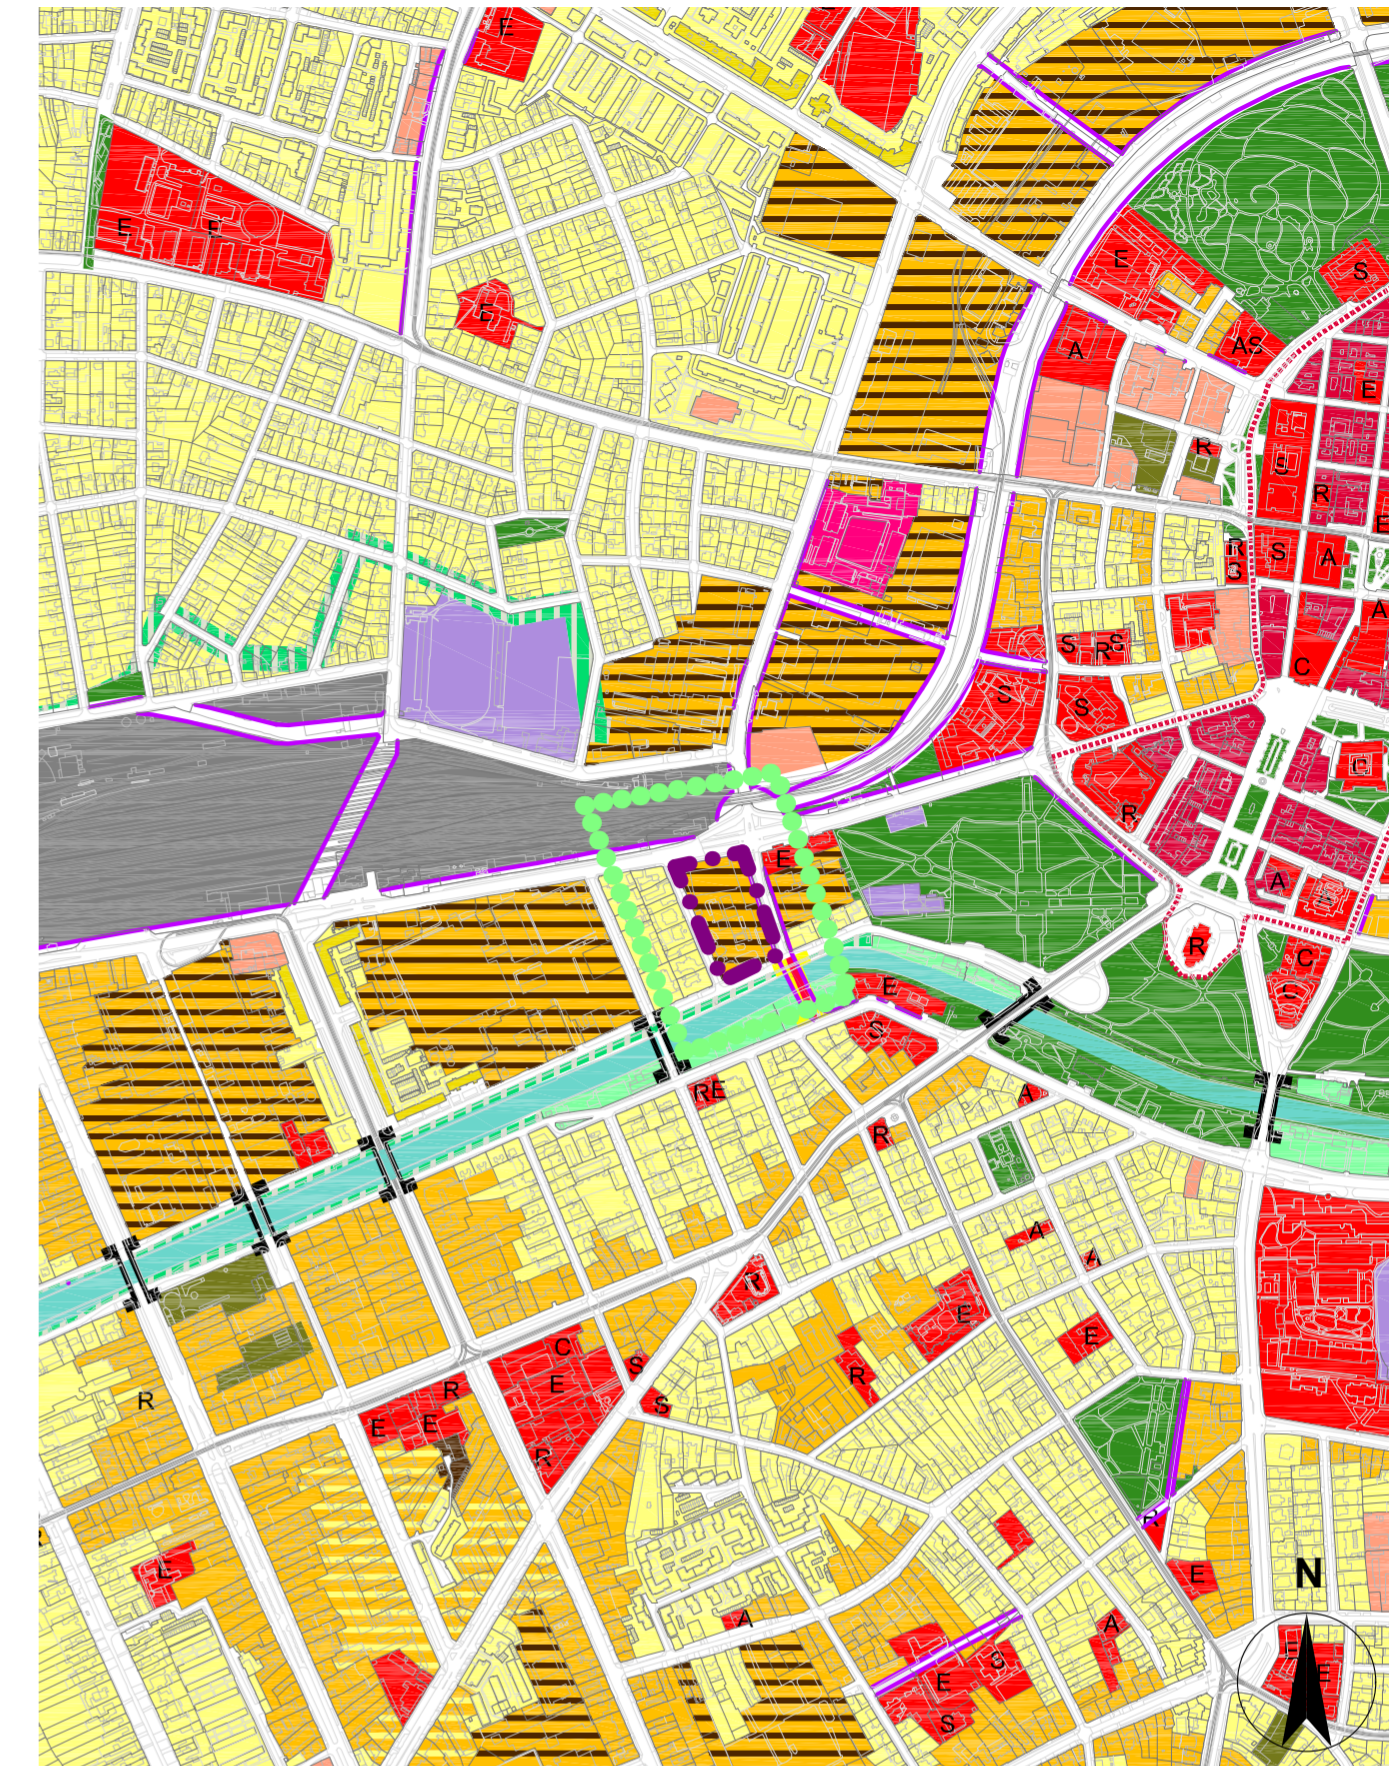


Încadrare și zonificare conform PUG în lucru (2012)

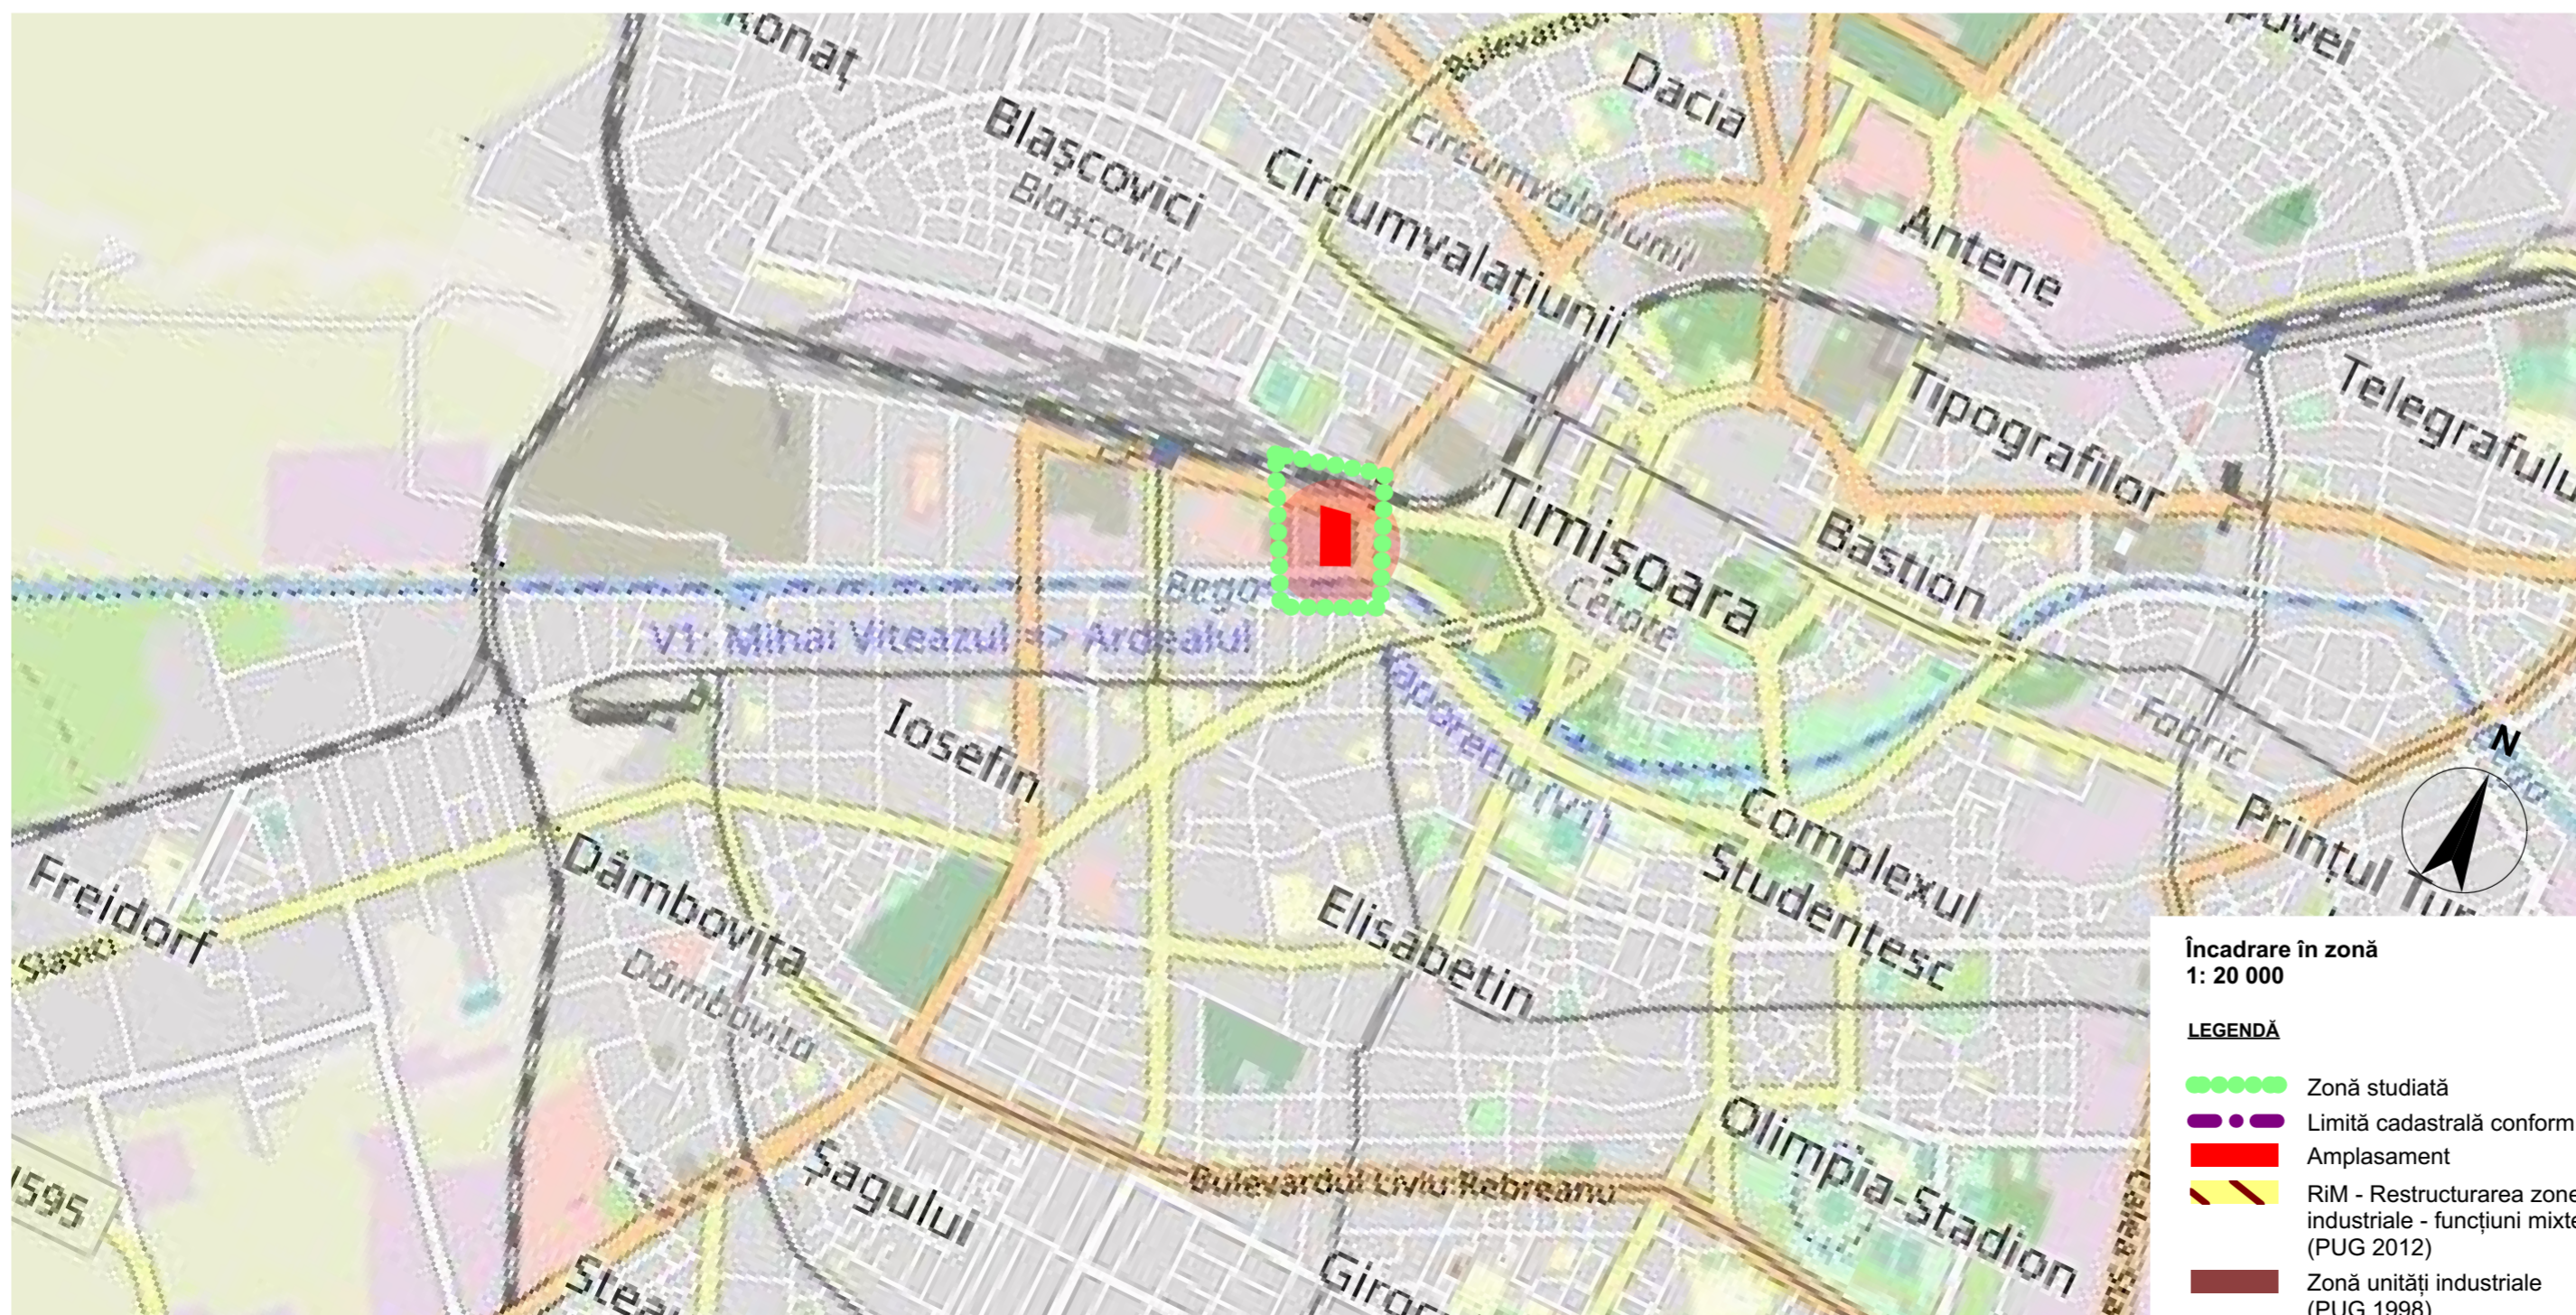

Încadrare în zonă
1: 20 000

LEGENDA

- Zonă studiată
- Limită cadastrală conform C.U.
- Amplasament
- ▨ RIM - Restructurarea zonelor industriale - funcțiuni mixte (PUG 2012)
- Zonă unități industriale (PUG 1998)

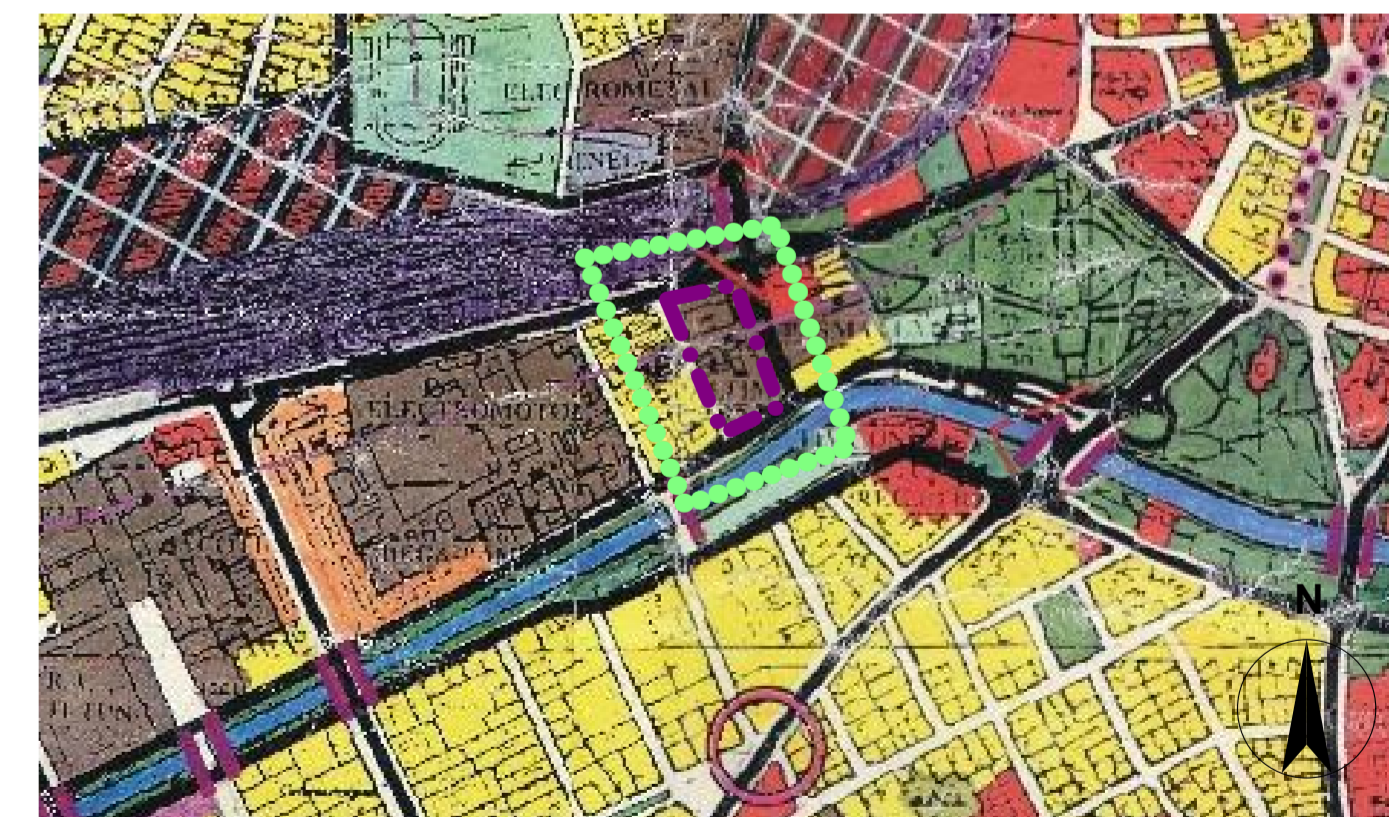

Încadrare și zonificare conform PUG (1998)
UTR 3 - Zonă activități industriale

Acest document este proprietatea Subcontrol srl. Observațiile legate de document vor fi raportate către Subcontrol srl. Acesta va fi folosit împreună cu restul documentației din proiect.

Proiectant General SUBCONTROL srl tel: 004.356.101124 www.subcontrol.ro str. FC Ripensia 7A, 300575 Timișoara/RO		Beneficiar sc CEDAR INVEST srl		Nr.Pr.(ref. internă) 2410.04.1
Șef Proiect: jur. Ruxandra Bădescu		Titlu Proiect Dezvoltare Proiect Imobiliar Mixt Splaiul Nicolae Titulescu 5 Timișoara		Faza: Avizare
Proiectant Specialitate PLANCONTROL srl tel: 004.0356.101125 www.plancontrol.ro str. FC Ripensia 7A, 300575 Timișoara/RO		Titlu Planșă Încadrare in teritoriu		Obiect: P.U.Z. Nr. Planșă: U01
Specificație Nume Semnatura	Scara 1:10000, 1:20000, 1:30000	Data: 11/5/2019		Nr. Revizie 01
Șef Proiect dipl. arh. Radu D. Radoslav	Proiectat arh. Sandra Andrei	1 Proiect - 2 Origine - 3 Ob. / Zona - 4 Nivel - 5 Tip - 6 Rol - 7 Nr. - 8 Descriere - 9 Revizie		PAL-SUB-ZZ-00-PL-U-U01-Încadrare in teritoriu-01
Proiectat arh. Oana Josan	Desenat arh. Sandra Andrei			