
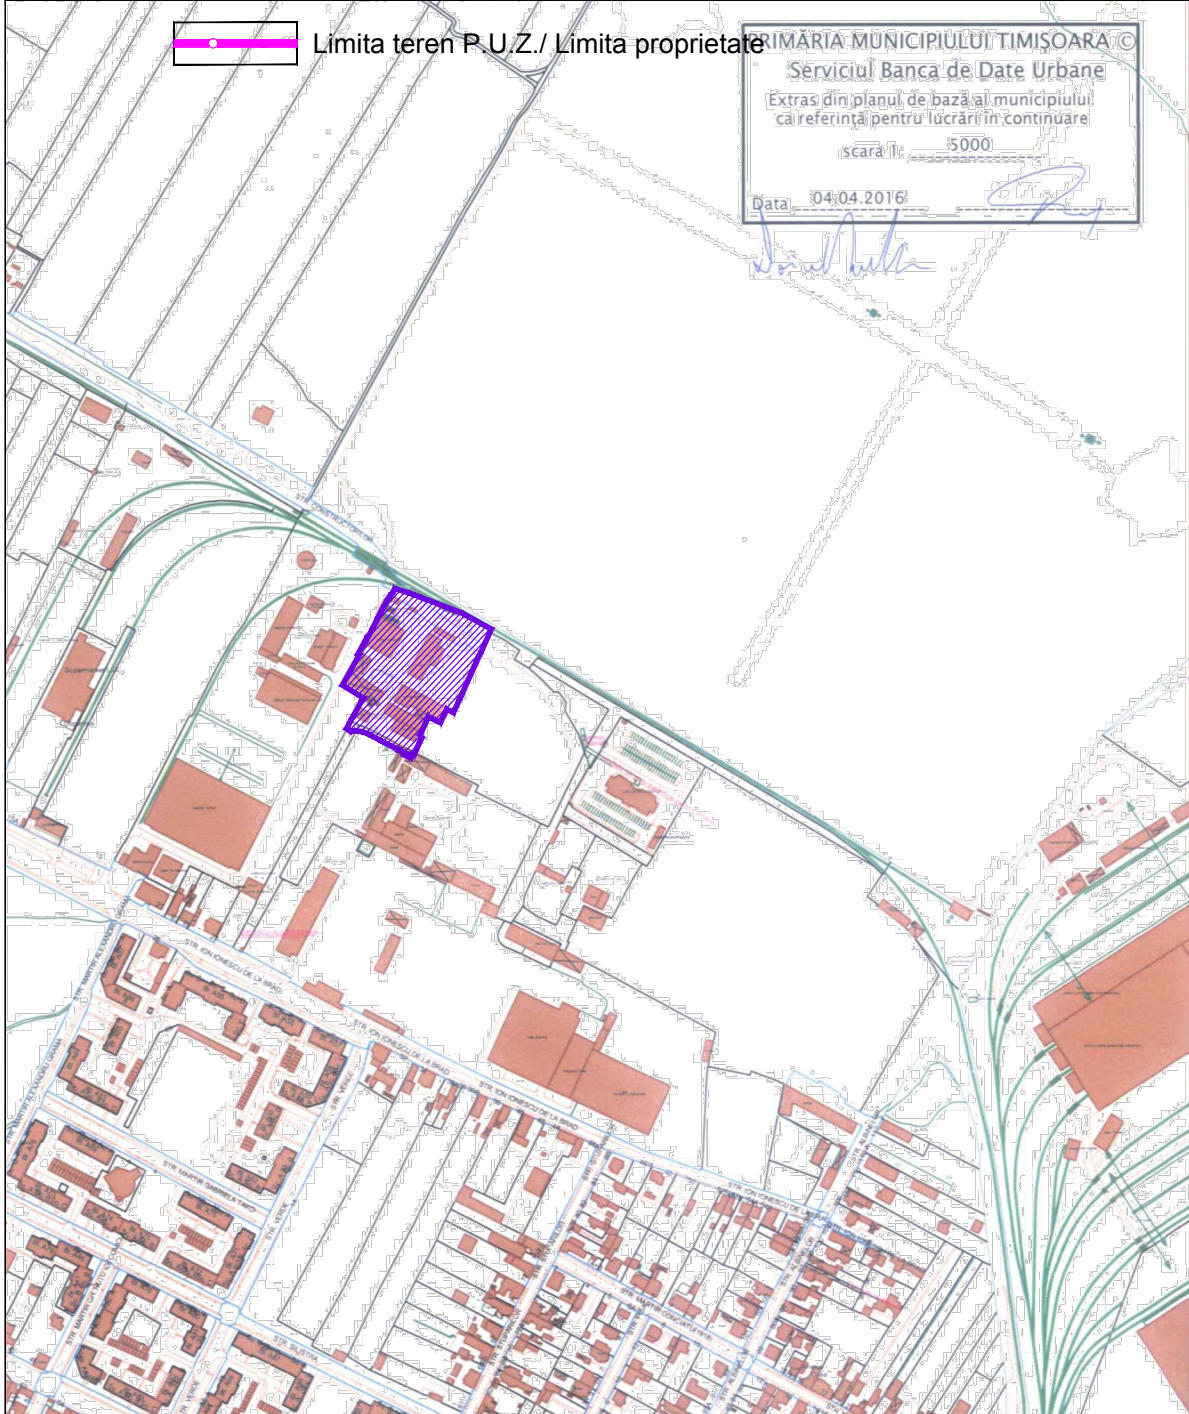


# INCADRARE IN P.U.G.

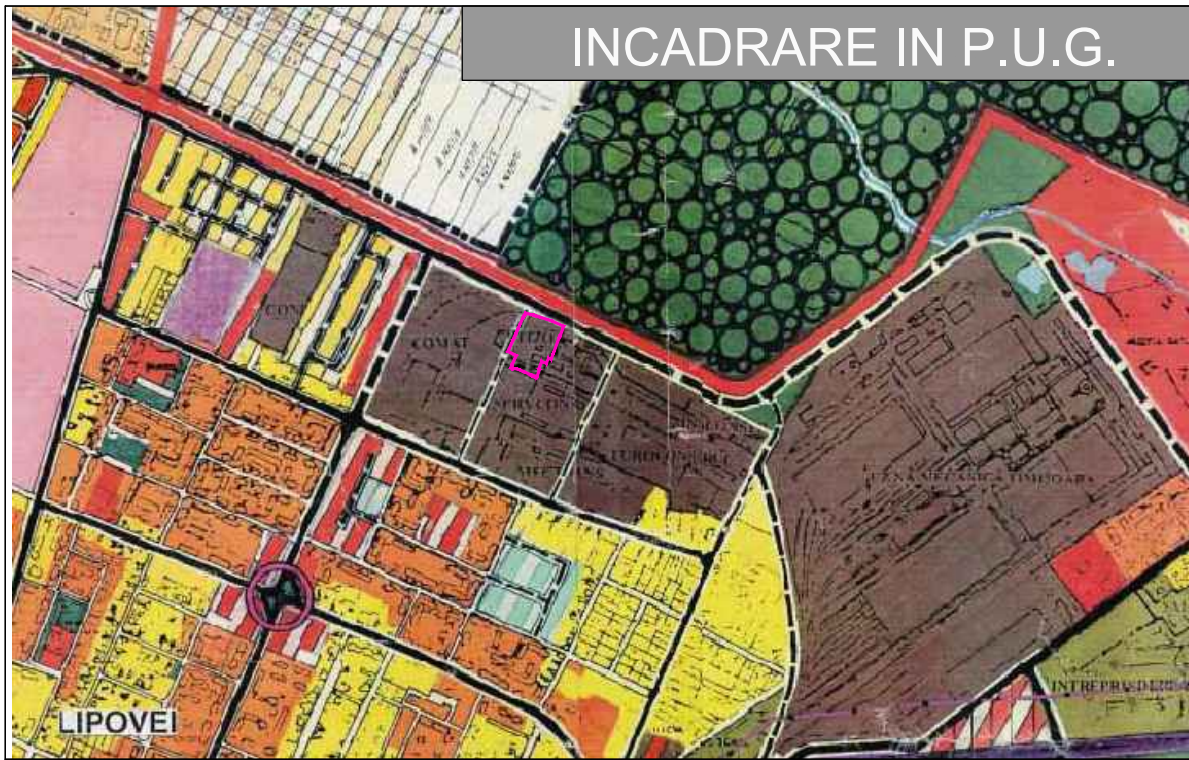


PRIMĂRIA MUNICIPIULUI TIMISOARA ©  
 Serviciul Banca de Date Urbane  
 Extras din planul de bază al municipiului  
 ca referință pentru lucrări în continuare  
 scara 1: 5000  
 Data: 04.04.2016  
*[Signature]*

# PLAN URBANISTIC ZONAL

## ZONA MIXTA: LOCUINTE COLECTIVE, SERVICII, BIROURI

Str. Ion Ionescu de la Brad nr.29 - Str. Constructorilor, Timisoara

# INCADRARE IN ZONA / P.U.G.

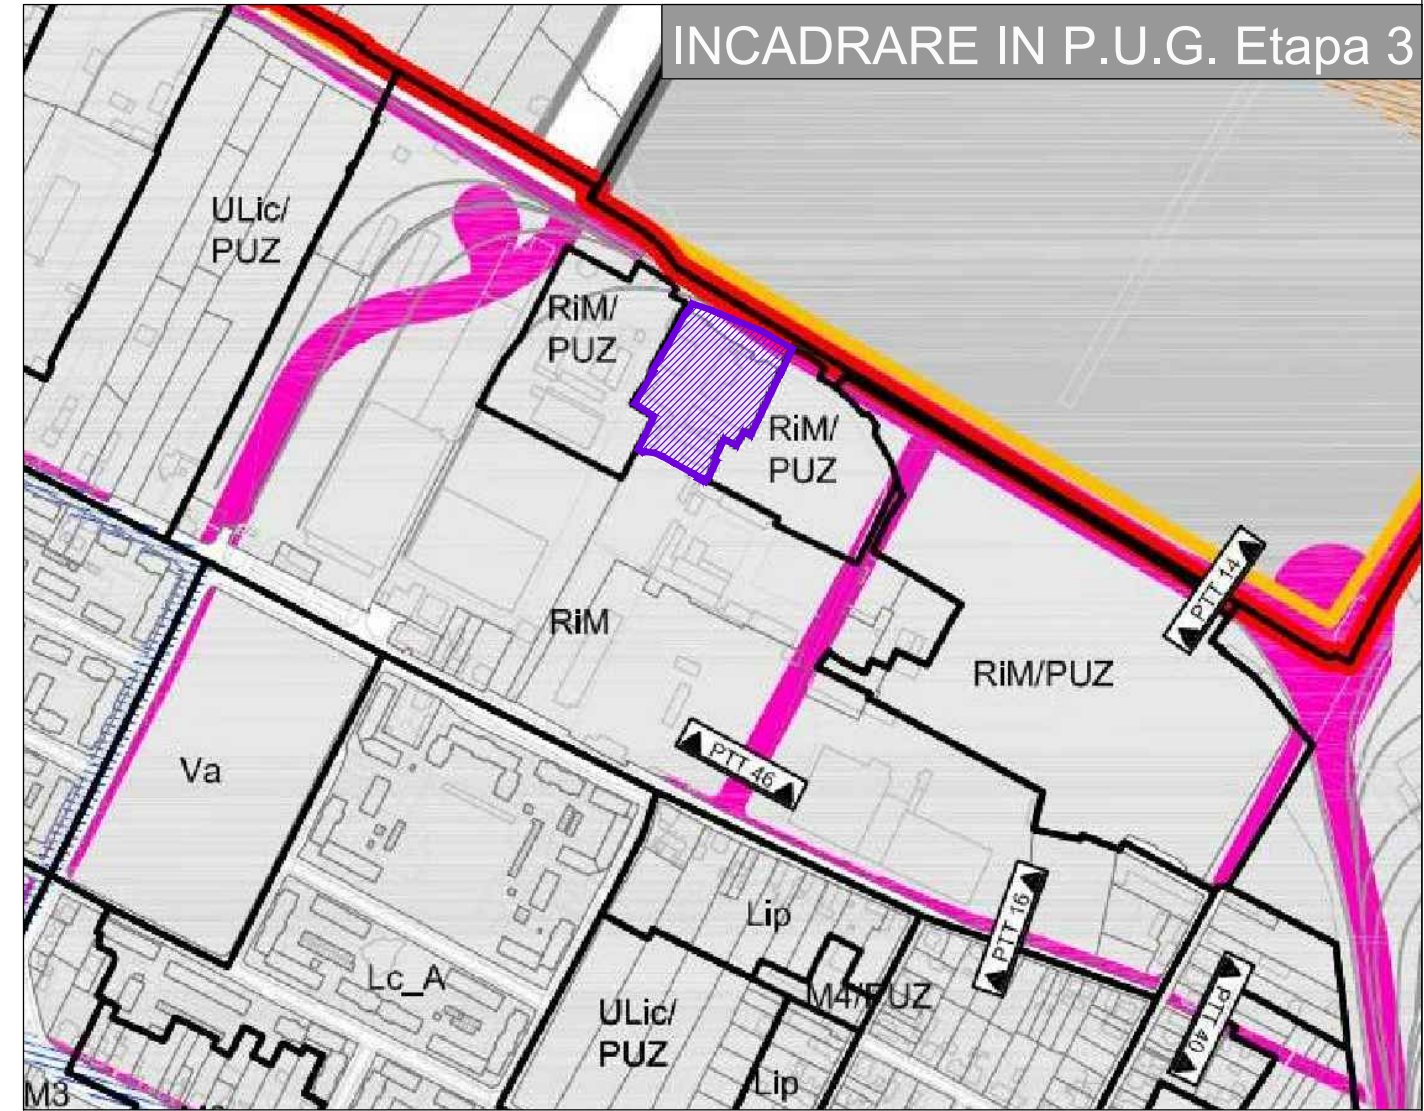

# INCADRARE IN P.U.G. Etapa 3

Limita teren P.U.Z./ Limita proprietate

VERIFICATOR/ EXPERT	NUME	SEMNATURA	CERINTA	REFERAT/EXPERTIZA NR./DATA
<b>PILOT TEAM</b> proiectare pentru constructii Str. 3 August 1919 nr. 19 ap. 2A, Timisoara				Beneficiar: S.C. INVEST S.A.
				Amplasament: Timisoara, str. I.I. de la Brad nr.29 - str. Constructorilor
SPECIFICATIE	NUME	SEMNATURA	scara:	Obiect: ZONA MIXTA: LOCUINTE COLECTIVE, SERVICII, BIROURI
SEF PROIECT	Arh. Laura Marculescu		1:5000	
INTOCMIT	Arh. Laura Marculescu		data:	Titlu plansa: INCADRARE IN ZONA INCADRARE IN P.U.G.
DESENAT	Arh. Glad Tudora		10.2017	
				Proiect nr. 12.02/150/2016
				Faza: P.U.Z.
				Rev. 02
				Plansa nr. 01