




Schema incadrare in teritoriu

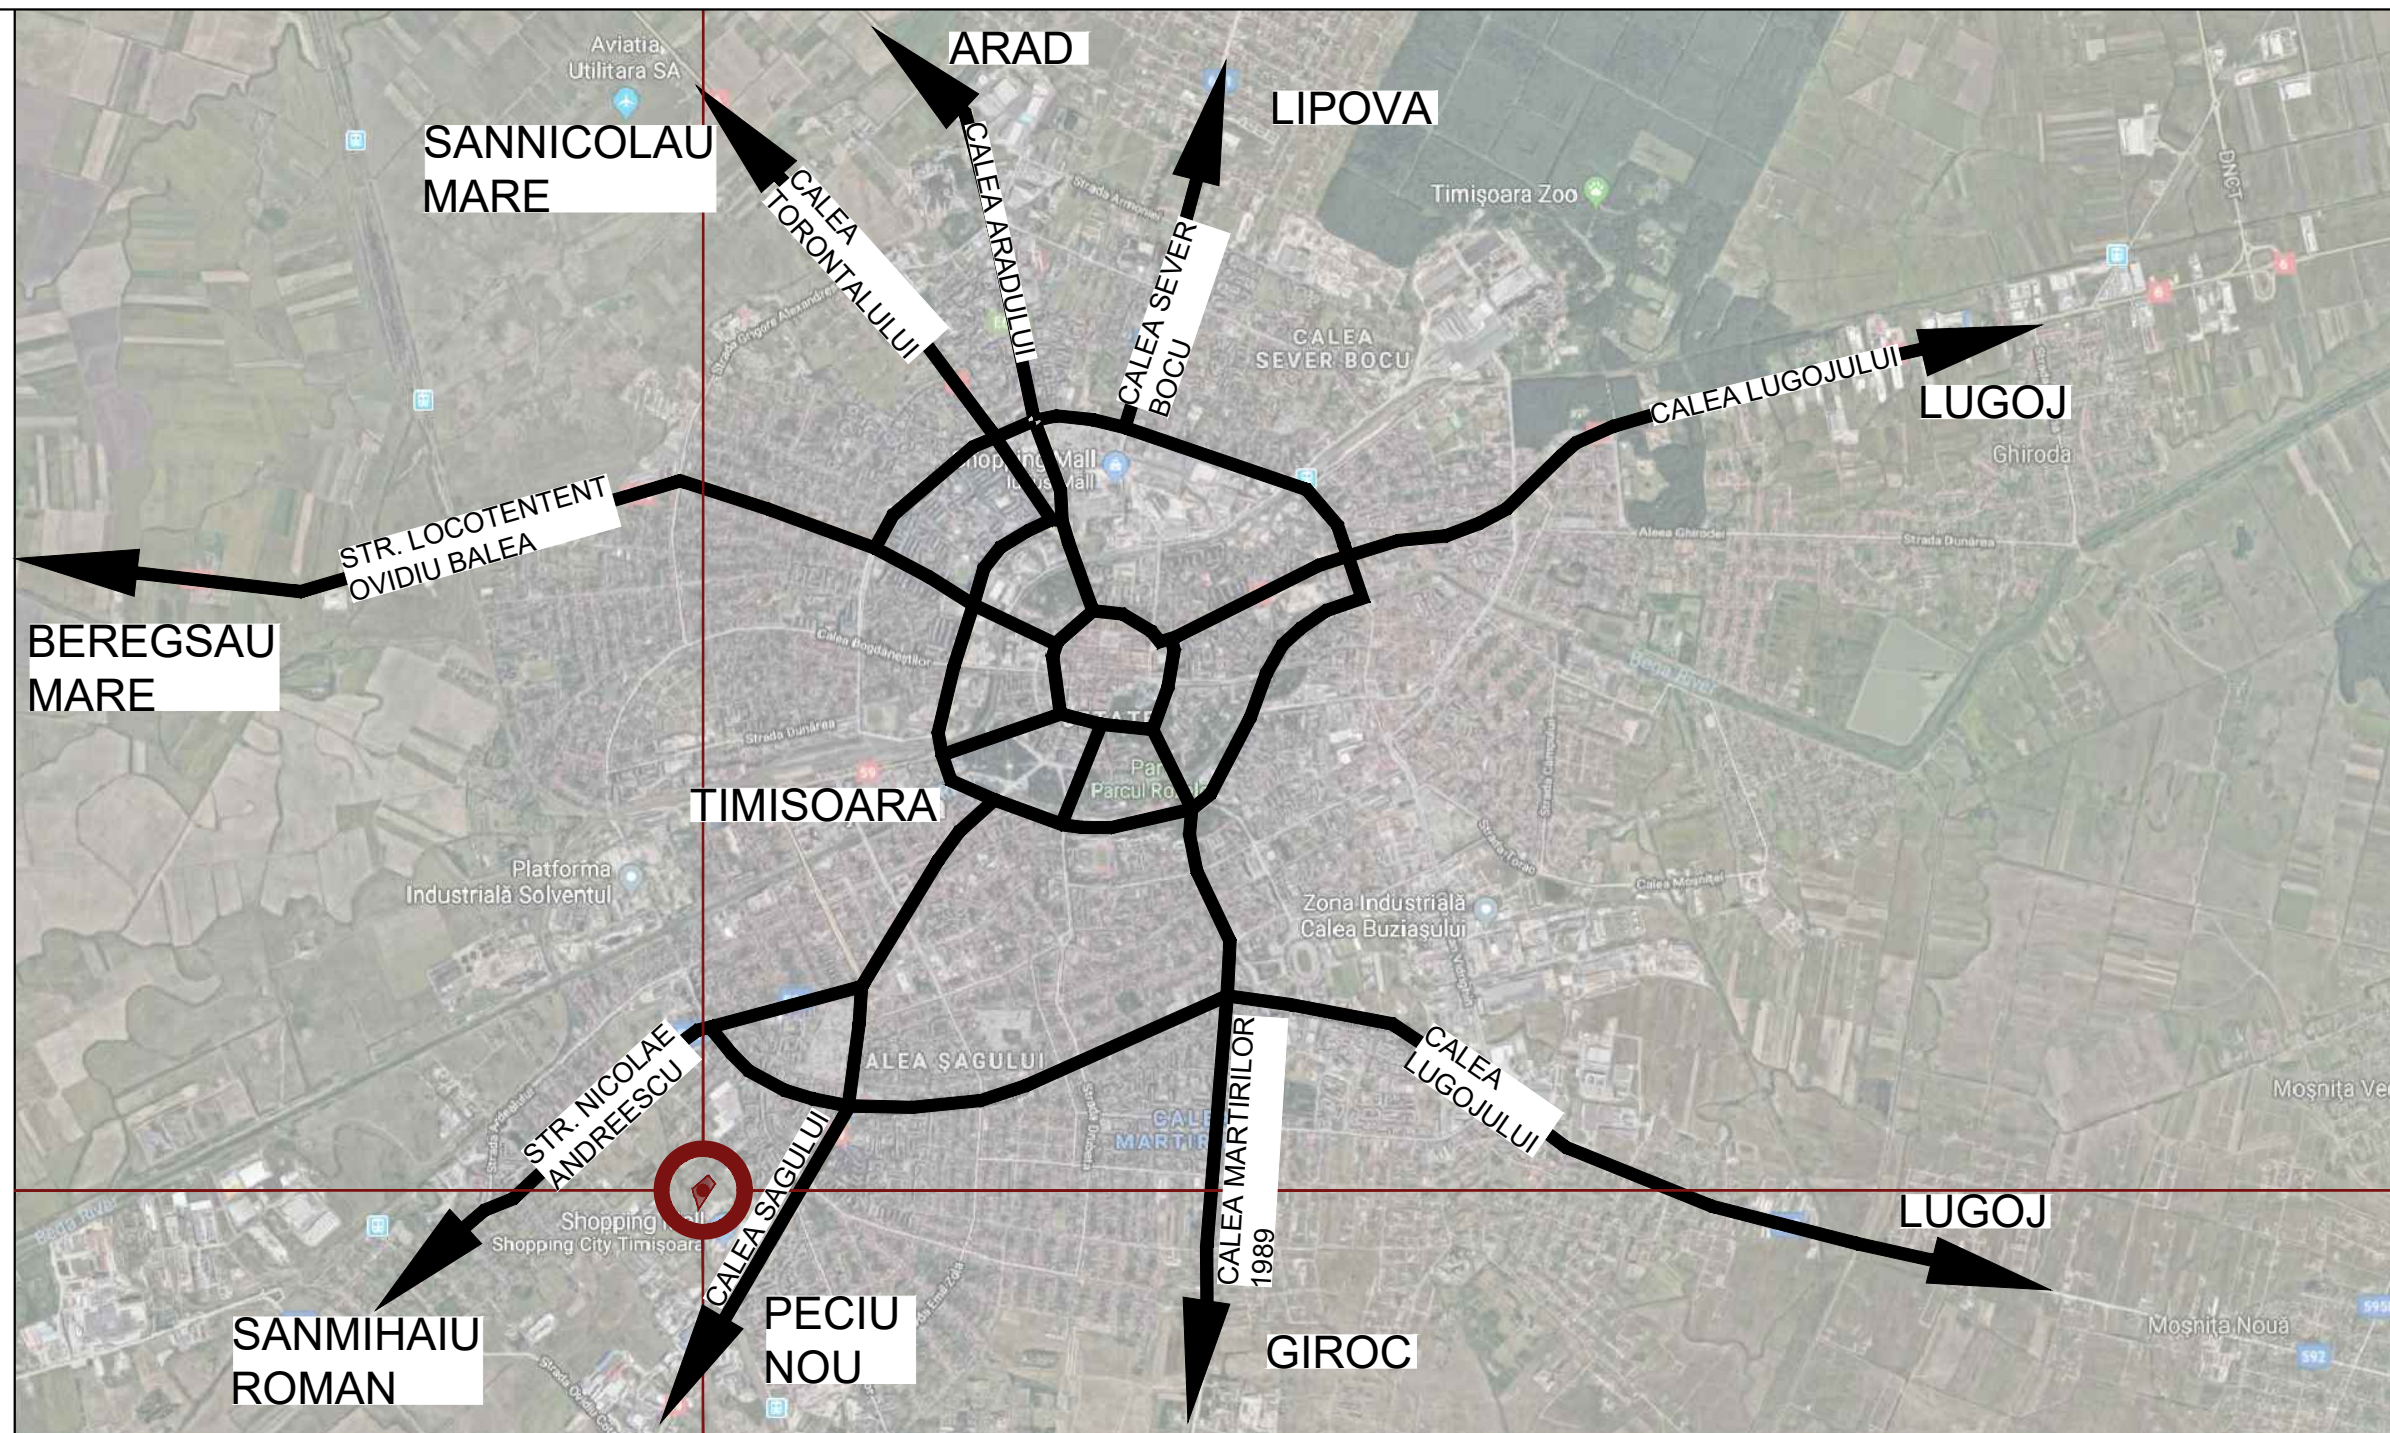

LEGENDĂ

LIMITE:


Limită terenuri studiate

PROIECT

CONSTRUIRE LOCUINTE COLECTIVE SI FUNCTIUNI CONEXE, REALIZARE DE PARCĂRI, AMENAJAREA INCINTEI CU SPAȚII VERZI PLANTATE, ALEI CAROSABILE ȘI PIETONALE, ÎMPREJMUIREA TERENULUI, AMPLASARE POST TRAFU, BRANȘARE LA UTILITĂȚI, ORGANIZARE DE ȘANTIER, AMENAJARE ACESE, CALEA SAGULUI, NR. 100, TIMISOARA, JUD. TIMIS

ADRESA

STR CALEA SAGULUI NR. 100, TIMISOARA, ROMÂNIA

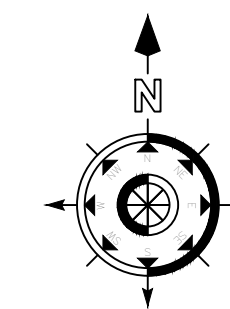

BENEFICIAR

SHOPPING CITY TIMISOARA S.R.L.
Calea Floreasca nr. 169A, Floreasca 169, Cladirea A, Sectiunea A5.1, Biroul 21, Etaj 5, Sectorul 1, Municipiul București

STAMPILA, DATA, SEMNATURA

PROIECTANT GENERAL

H.B. DESIGN & HANDELS GMBH

AM MODENAPARK 14/3, 1030 WIEN, ÖSTERREICH
Tel: +43 699 10434697
E-mail: office.hbdesign@gmail.com

STAMPILA, DATA, SEMNATURA

PROIECTANT GENERAL, ARHITECTURA SI COORDONARE SPECIALITATI

H · B · R · O
Sediul social: Str. Agricultorilor, Nr. 1107, cod postal 547330, San Georgiu de Mures, Romania
Adresa corespondenta: Str. Pictu Barbu Iscovescu, nr. 24, Sector 1, Bucuresti

STAMPILA, DATA, SEMNATURA



PROIECTANT URBANISM

ONCESCU VASILE-CATALIN
ACTIVITATI URBANISM
Str. Lopatarului, Nr. 4, Comuna Berceci, Ilfov, Romania
C.I.F. 38416469

STAMPILA, DATA, SEMNATURA

SUBPROIECTANT ARHITECTURA

STAMPILA, DATA, SEMNATURA

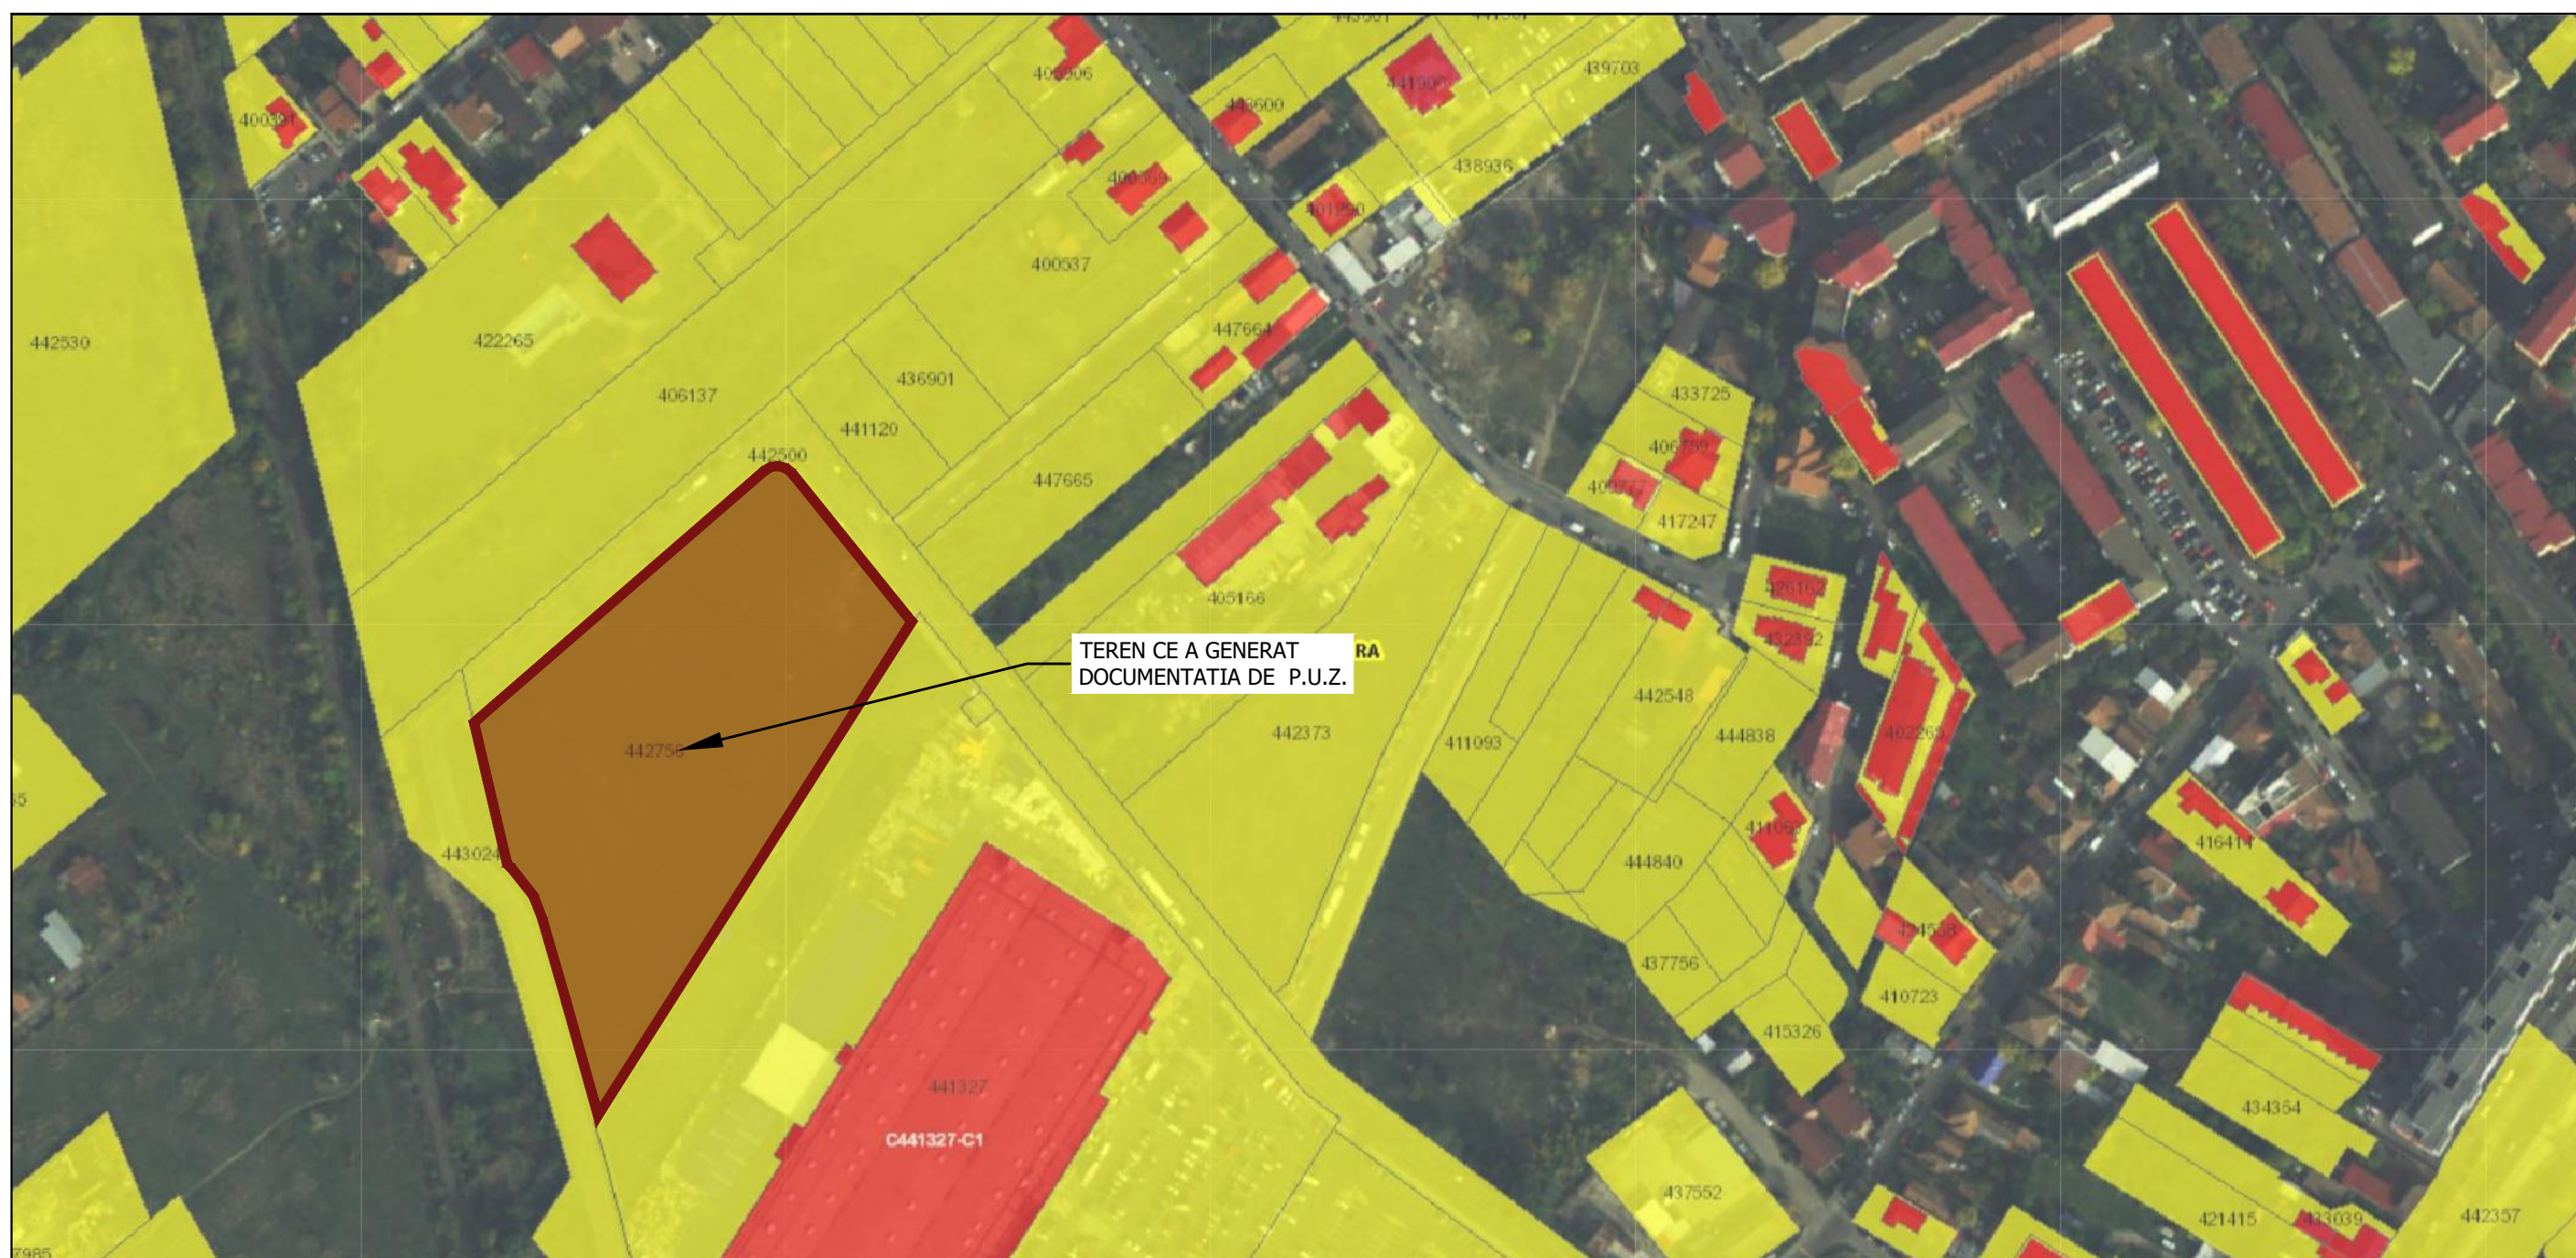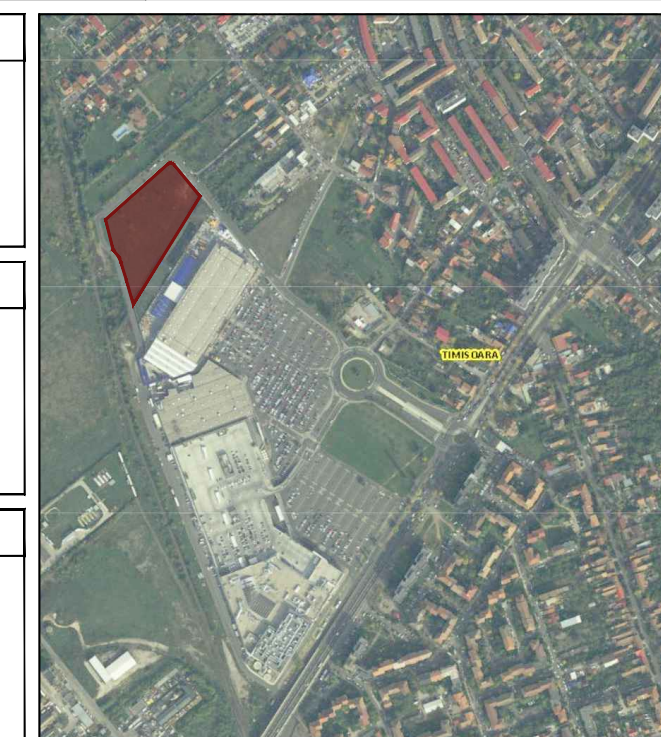

Extras geoportala ANCPI - limite terenuri intabulate

IDMS NR.	PROJ. NR.	STADIUL CONSTRUCTIEI	ELEMENT DE CONSTRUCTIE	DATA
PROIECTANT	TIP DE PLAN	TIP DE PLAN	IDENTIFICATOR	

VERIFICATOR	NUME	SEMNTATURA	CERINTA CALITATE	
ONCESCU VASILE-CATALIN ACTIVITATI URBANISM			Str. Lopatarului, Nr. 4, Comuna Berceci, Ilfov, Romania C.I.F. 38416469	Beneficiar: SHOPPING CITY TIMISOARA S.R.L. Calea Floreasca nr. 169A, Floreasca 169, Cladirea A, Sectiunea A5.1, Biroul 21, Etaj 5, Sectorul 1, Municipiul București
SPECIFICATIE		NUME	SEMNTATURA	Scara
SEF PROIECT COMPLEX	Dipl. Arch. Mihai L. BERCEANU			Format 594x420
SEF PROIECT	Master Urb. Catalin ONCESCU			Data 07.2019
PROIECTAT	Master Urb. Olga VALUDESCU			Titlu planșă: PLAN DE ÎNCADRARE IN ZONA
				Nr. proiect: RZ-TM
				Faza: S.O.
				Nr. planșă: U.01