


- Locuri de parcare:**
- birouri 300 mp: 300 / 45 locuri = 7 buc.
  - servicii industriale 1.200 mp / 75: = 16 buc.
- Total locuri parcare propuse: = 23 buc.**

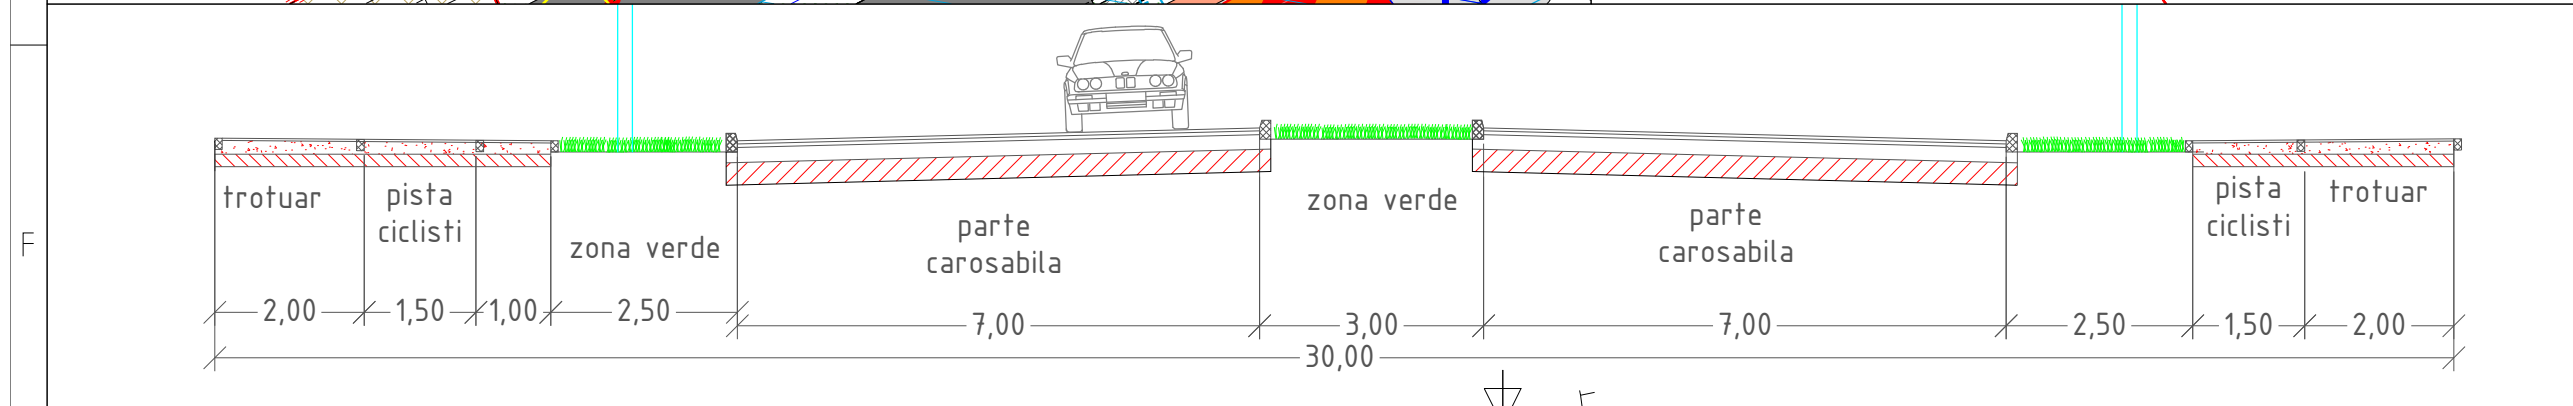

REVIZIA NR.	DATA	SEF PROIECT
0	octombrie 2018	
<b>PROIECTANT GENERAL:</b>		
CUI 35590818, J35/307/2016 str. Aleea Cristalului nr.1, bl.74, sc.D, ap.3 Timisoara 0724 121 239 a2tzak@yahoo.com		
<b>PROIECTANT DE SPECIALITATE:</b>		
s.c. ALPHA Engineering s.r.l. Adresa: Str. Părului, Nr. 7, cod 307221, Chisoda, comuna Giroc jud. Timis Tel: 0742-488809; 0770-347486 Nr.Reg.Com.: J35/809/14.03.2006 CUI: RO 18480190		
<b>BENEFICIAR:</b>		
ONETIU LEONTINA		
PROIECT NR.	440/2018	
<b>DENUMIRE PROIECT:</b>		
"Construire clădire mixtă cu funcțiuni și servicii" - CF 445114 Timisoara, str. Grigore Alexandrescu		
FAZA DE PROIECTARE	P.U.D.	
SEF PROIECT	arh. Alin TUTAC	
PROIECTAT	ing. Albert ORDODI	
DESENAT	ing. Albert ORDODI	
VERIF. INTERN	ing. Adrian ZBÎRCEA	
Plan de situatie, Plan amplasare în zonă, Profil transversal curent	PLANSĂ NR. P.S. - 01	
SCARA	1:500, 1:100	
DATA	octombrie 2018	