
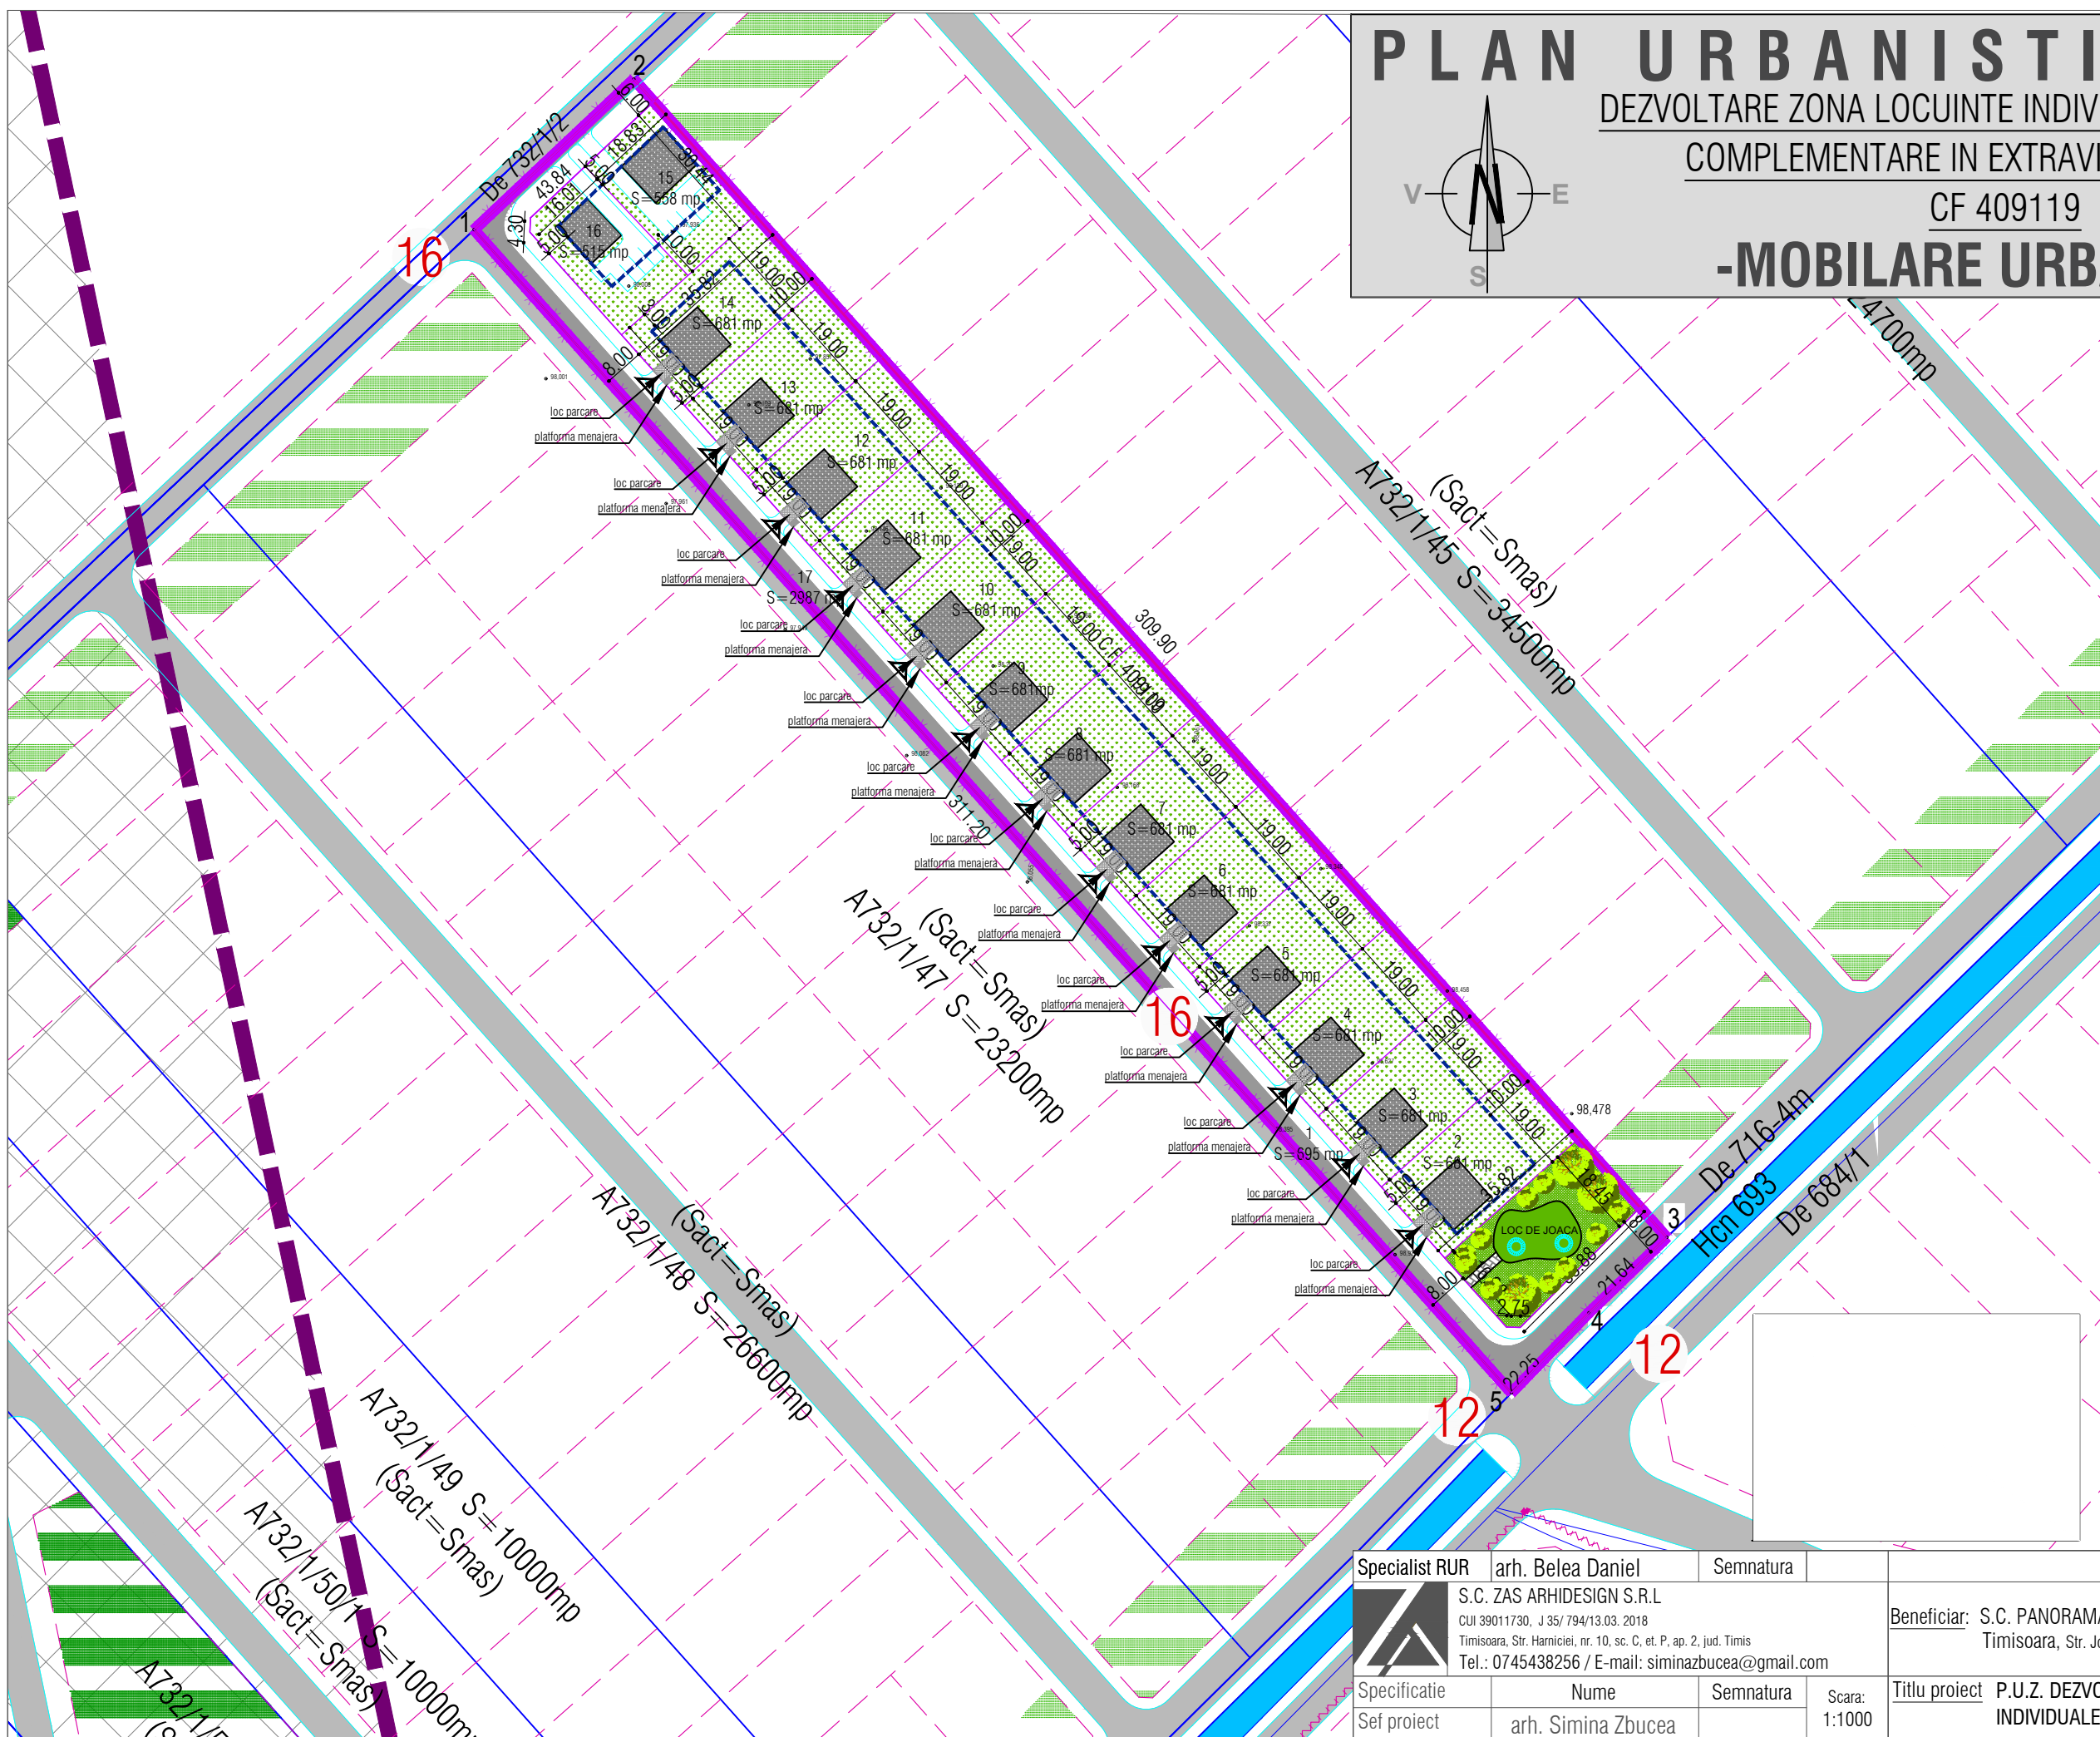


PLAN URBANISTIC ZONAL

DEZVOLTARE ZONA LOCUINTE INDIVIDUALE CU FUNCTIUNI
COMPLEMENTARE IN EXTRAVILAN TIMISOARA

CF 409119

-MOBILARE URBANA-

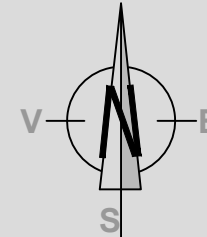

DELIMITARI

- Limita proprietate /limita PUZ
- Limite parcele inscrise in C.F. existente
- Limita implantare propusa
- Limita de proprietate propusa
- Limita de protectie C.F.R. 100 m din ax CF
- Zona siguranta C.F.R. 20 m din ax CF

ZONIFICARE FUNCTIONALA

- Constructii
- Curti, gradini
- Zona spatii verzi
- Zona propusa pentru extindere servicii
- Cursuri apa (canale, rauri, lacuri)

SIMBOLURI

- Latime profil transversal

CIRCULATII

- Carosabil propus prin P.U.Z.
- Drumuri propuse pe parcelele vecine
- Accese pe parcela
- Locuri de parcare propuse pe parcele
- Platforma menajera pe parcela

Specialist RUR	arh. Belea Daniel	Semnatura		Beneficiar:	S.C. PANORAMA R.E. S.R.L. Timisoara, Str. Jonathan Bach, nr. 2, modul M9A, jud. Timis	Proiect nr:	34/2018
	S.C. ZAS ARHIDESIGN S.R.L. CUI 39011730, J 35/794/13.03.2018 Timisoara, Str. Harniciei, nr. 10, sc. C. et. P, ap. 2, jud. Timis Tel.: 0745438256 / E-mail: siminazbucea@gmail.com			Titlu proiect	P.U.Z. DEZVOLTARE ZONA LOCUINTE INDIVIDUALE CU FUNCTIUNI COMPLEMENTARE	Faza:	P.U.Z.
Specificatie	Nume	Semnatura	Scara:	Titlu plansa	MOBILARE URBANA	Pl. nr.:	05
Sef proiect	arh. Simina Zbucea		1:1000				
Proiectat	arh. Simina Zbucea		Data				
Desenat	arh. Simina Zbucea		12/2018				