CONSTRUIRE LOCUINTE COLECTIVE SI SERVICII CONEXE, REALIZARE DE PARCĂRI, AMENAJAREA INCINTEI CU SPAŢII VERZI PLANTATE, ALEI CAROSABILE ŞI PIETONALE, ÎMPREJMUIREA TERENULUI, AMPLASARE POST TRAFO, BRANŞARE LA UTILITĂŢI, ORGANIZARE DE ŞANTIER, AMENAJARE ACCESE, CALEA SAGULUI, NR. 100, TIMISOARA, JUD. TIMIS

PLAN TOPO CADASTRAL

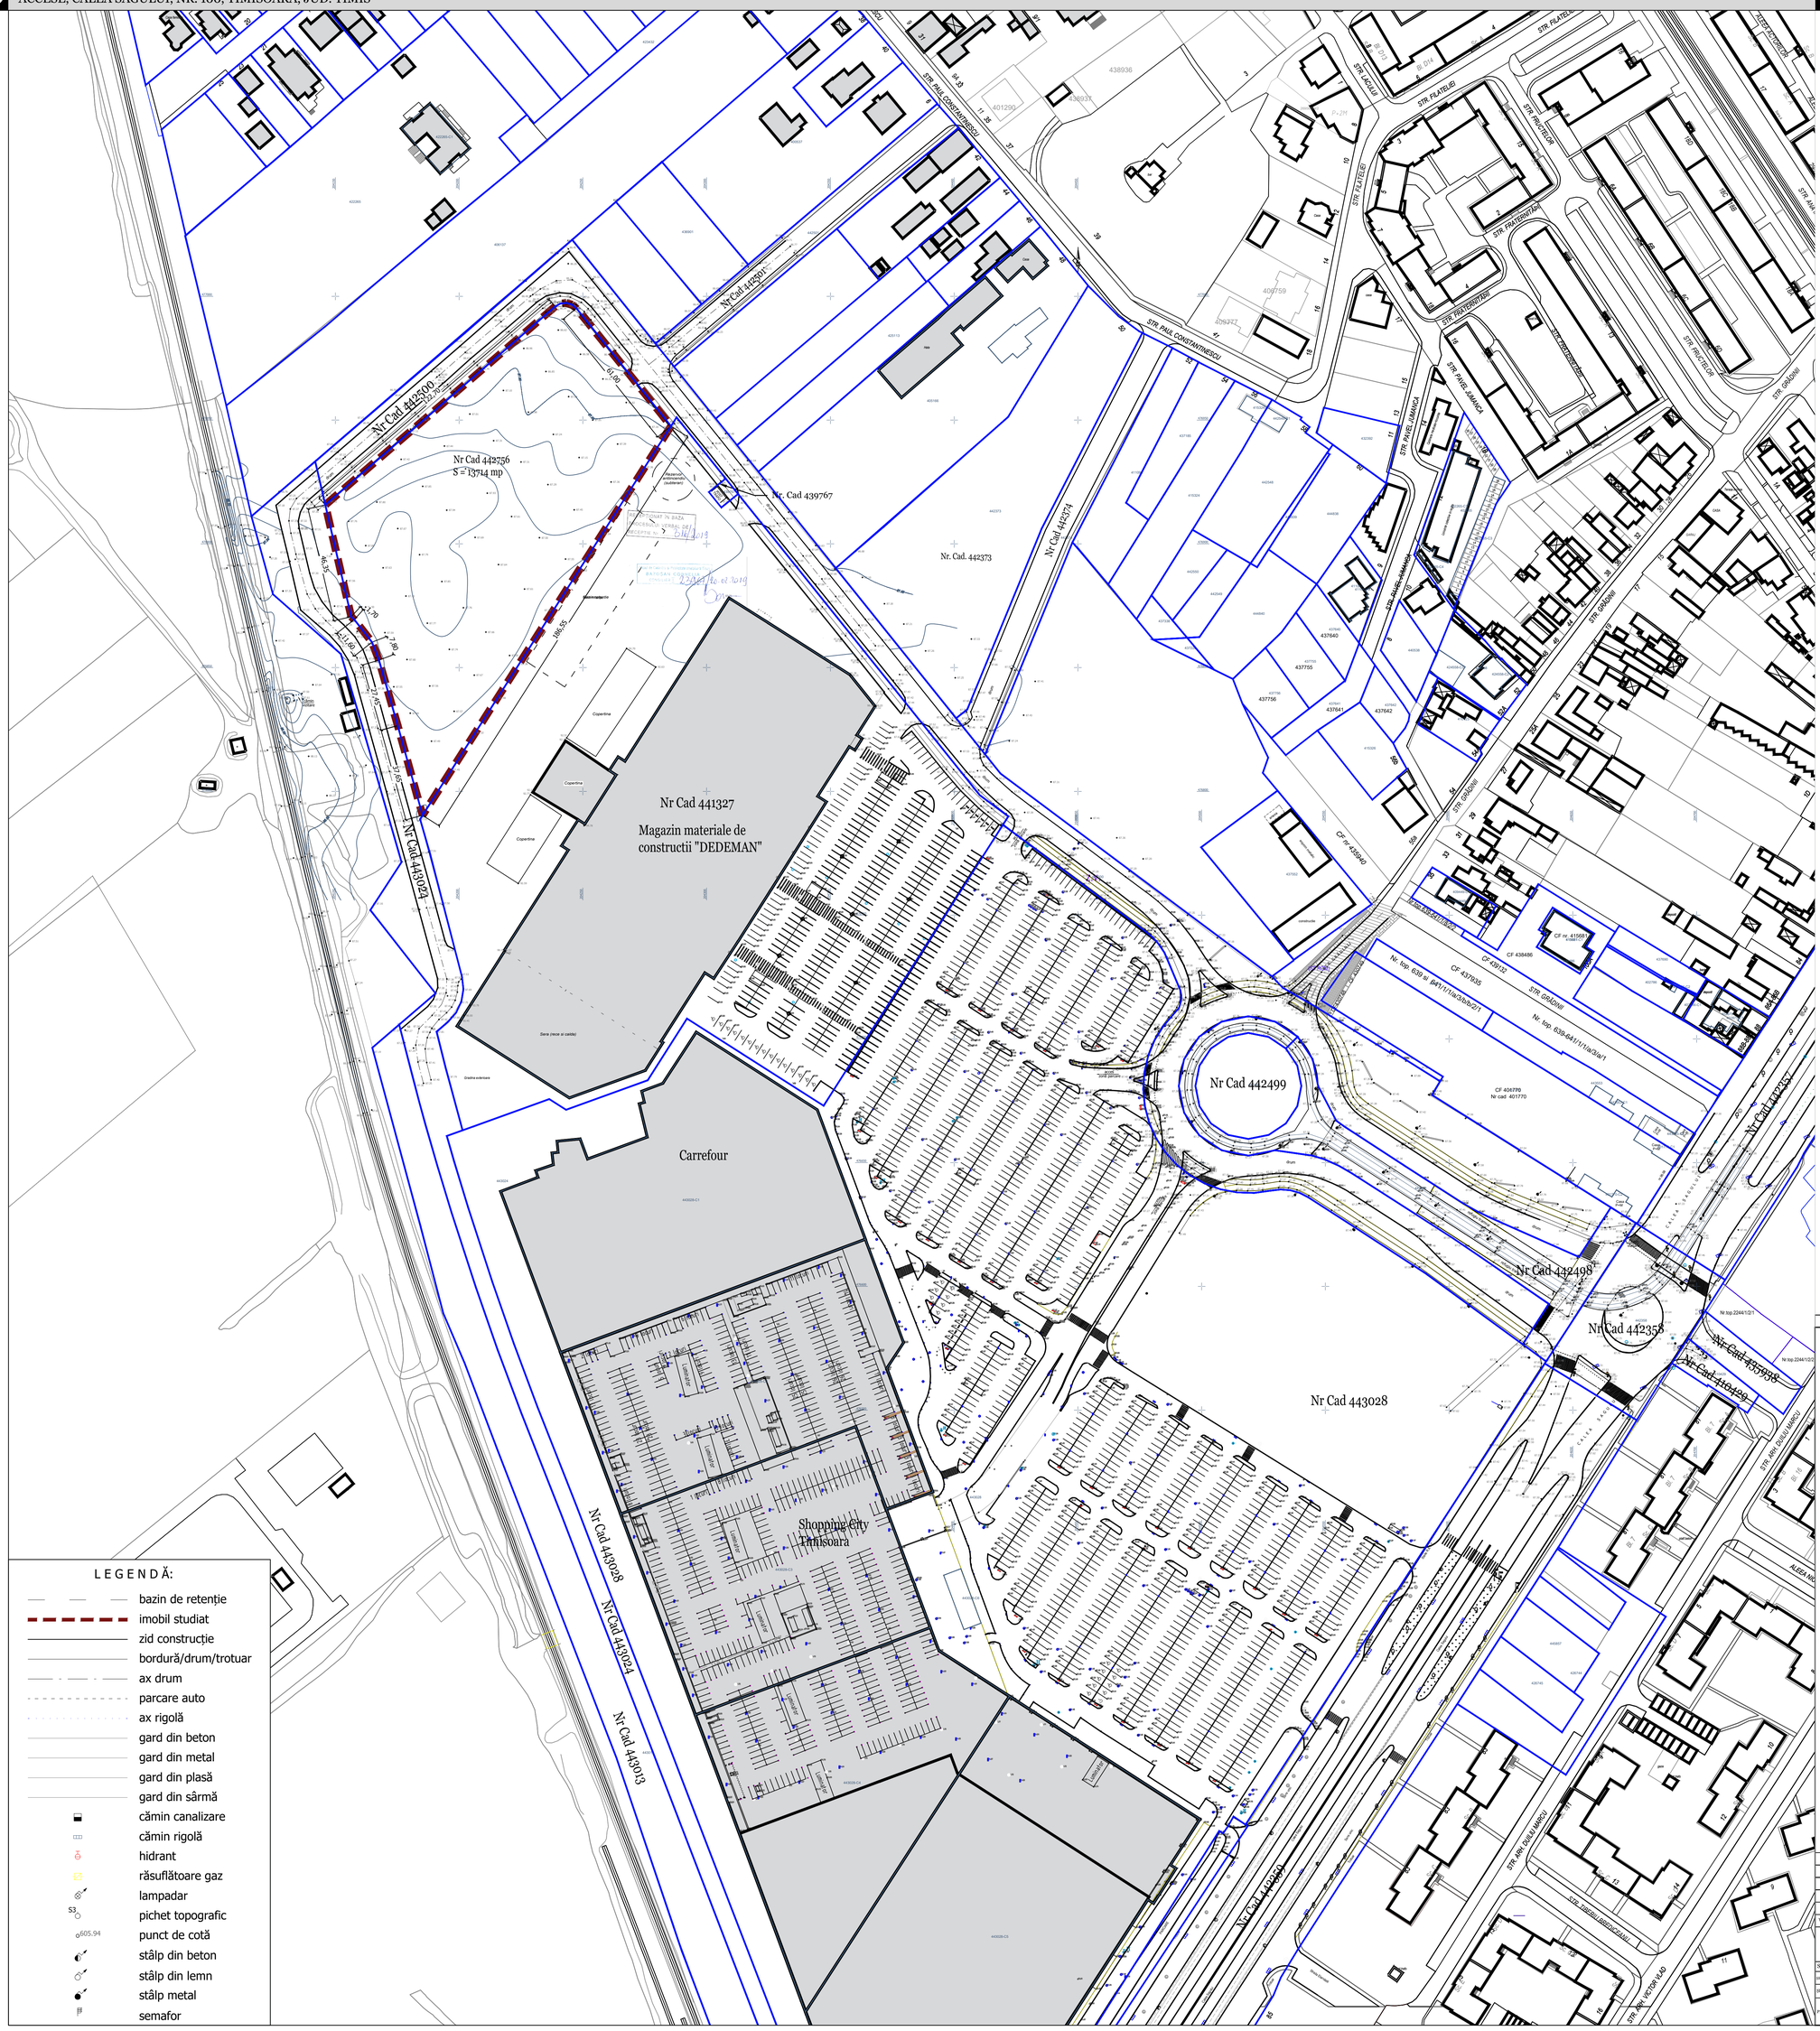

LEGENDĂ

LIMITE:

Limită teren studiat

Limita parcele conform OCPI

Tabel coordonate teren cuprins in P.U.Z.

I.E. 442756

Nr. Pct.	Coordonate pct.de contur		Lungimi laturi D(i,i+1)
	N [m]	E [m]	
A1	476915.730	204145.936	122.706
A2	476995.905	204238.827	2.394
A3	476997.076	204240.915	2.393
A4	476997.338	204243.294	2.393
A5	476996.649	204245.586	2.394
A6	476995.118	204247.427	60.983
A7	476947.556	204285.595	186.530
A8	476790.332	204185.225	37.632
A9	476826.600	204175.186	27.450
A10	476852.985	204167.613	7.812
A11	476860.272	204164.798	11.615
A12	476869.415	204157.634	1.678
A13	476870.551	204156.399	46.375
S=13714mp P=512.356m			

PROIECT

CONSTRUIRE LOCUINTE COLECTIVE SI FUNCTIUNI CONEXE, REALIZARE DE PARCĂRI, AMENAJAREA INCINTEI CU SPAŢII VERZI PLANTATE, ALEI CAROSABILE ŞI PIETONALE, ÎMPREJMUIREA TERENULUI, AMPLASARE POST TRAFO, BRANŞARE LA UTILITĂŢI, ORGANIZARE DE ŞANTIER, AMENAJARE ACCESE, CALEA SAGULUI, NR. 100, TIMISOARA, JUD. TIMIS

ADRESA

STR CALEA SAGULUI NR. 100, TIMISOARA, ROMÂNIA

BENEFICIAR

SHOPPING CITY TIMISOARA S.R.L.
Calea Floreasca nr. 169A, Floreasca 169, Cladirea A, Sectiunea A5.1, Biroul 21, Etaj 5, Sectorul 1, Municipiul Bucureşti

ŞTAMPILA, DATA, SEMNATURA

PROIECTANT GENERAL

H.B. DESIGN & HANDELS GMBH
AM MODENAPARK 14B, 1030 WIEN, ÖSTERREICH
Tel: +43 699 10434697
E-mail: office.hbdesign@gmail.com
ŞTAMPILA, DATA, SEMNATURA

PROIECTANT GENERAL, ARHITECTURA SI COORDONARE SPECIALITATI

H · B ★ R · O
Sediu social: Str. Agricultorilor, Nr. 1107, cod postal 547330, San Georgiu de Mures, Romania
Adresa corespondenta: Str. Pietu Barbu Iacovenu, nr. 24, Sector 1, Bucuresti
ŞTAMPILA, DATA, SEMNATURA

PROIECTANT URBANISM

ONCESCU VASILE-CATALIN
ACTIVITATI URBANISM
Str. Lopatarului, Nr. 4, Comuna Berceni, Ilfov, Romania
C.I.F. 38404469
ŞTAMPILA, DATA, SEMNATURA

SUBPROIECTANT ARHITECTURA

ŞTAMPILA, DATA, SEMNATURA

ZONA NR.	PROJ. NR.	DENUMIRE CONSTRUCTIE	ELEMENT DE CONSTRUCTIE	INDEX
PROJECTANT	TIP DE PLAN	TIP DE PLAN	IDENTIFICATOR	

VERIFICATOR	NUME	SEMNATURA	CERINTA CALITATE

ONCESCU VASILE-CATALIN
ACTIVITATI URBANISM

Str. Lopatarului, Nr. 4, Comuna Berceni, Ilfov, Romania
C.I.F. 38404469

SPECIFICAŢIE	NUME	SEMNĂTURĂ
SEF PROIECT COMPLEX	Dipl. Arch. Mihai I. **BERCEANU**	
SEF PROIECT	Master Urb. Catalin **ONCESCU**	
PROIECTAT	Master Urb. Catalin **ONCESCU**	
	Master Urb. Olga **VALUSESCU**	

Scara: 1: 1000
Format: 940x841
Data: 07.2019

Beneficiar: SHOPPING CITY TIMISOARA S.R.L.
Calea Floreasca nr. 169A, Floreasca 169, Cladirea A, Sectiunea A5.1, Biroul 21, Etaj 5, Sectorul 1, Municipiul Bucuresti

Nr. proiect: RZ-TM

Titlu proiect: CONSTRUIRE LOCUINTE COLECTIVE SI FUNCTIUNI CONEXE, REALIZARE DE PARCĂRI, AMENAJAREA INCINTEI CU SPAŢII VERZI PLANTATE, ALEI CAROSABILE ŞI PIETONALE, ÎMPREJMUIREA TERENULUI, AMPLASARE POST TRAFO, BRANŞARE LA UTILITĂŢI, ORGANIZARE DE ŞANTIER, AMENAJARE ACCESE, CALEA SAGULUI, NR. 100, TIMISOARA, JUD. TIMIS

Faza: S.O.

Titlu planşă: PLAN TOPO CADASTRAL

Nr. planşă: U.03

L E G E N D Ă:

- bazin de retenţie
- imobil studiat
- zid construcţie
- bordură/drum/trotuar
- ax drum
- parcare auto
- ax rigolă
- gard din beton
- gard din metal
- gard din plasă
- gard din sârmă
- cămin canalizare
- cămin rigolă
- hidrant
- răsuflătoare gaz
- lampadar
- S3 pichet topografic
- 605.94 punct de cotă
- stâlp din beton
- stâlp din lemn
- stâlp metal
- semafor