
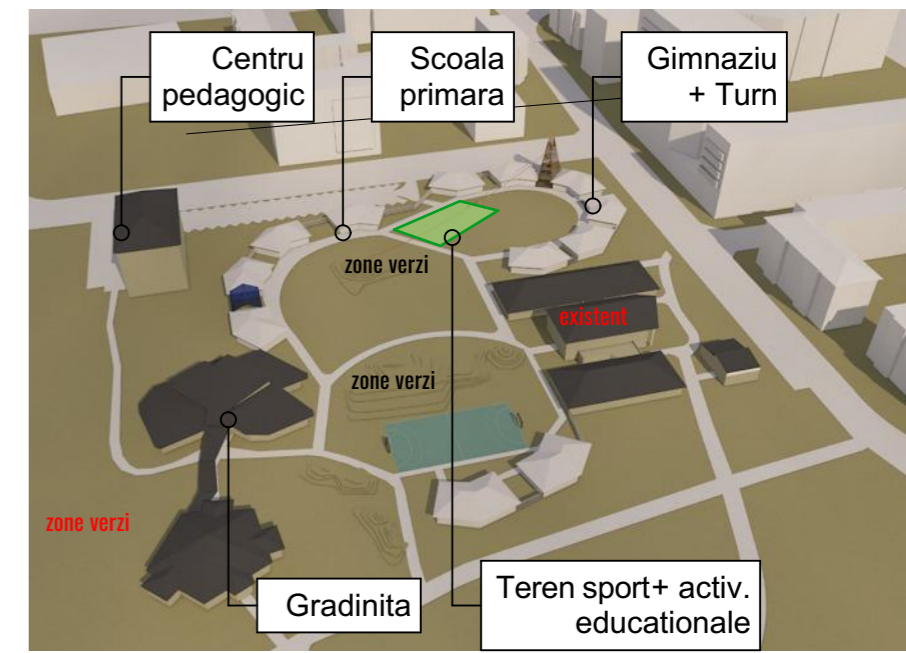


PLAN MOBILARE PROPUS

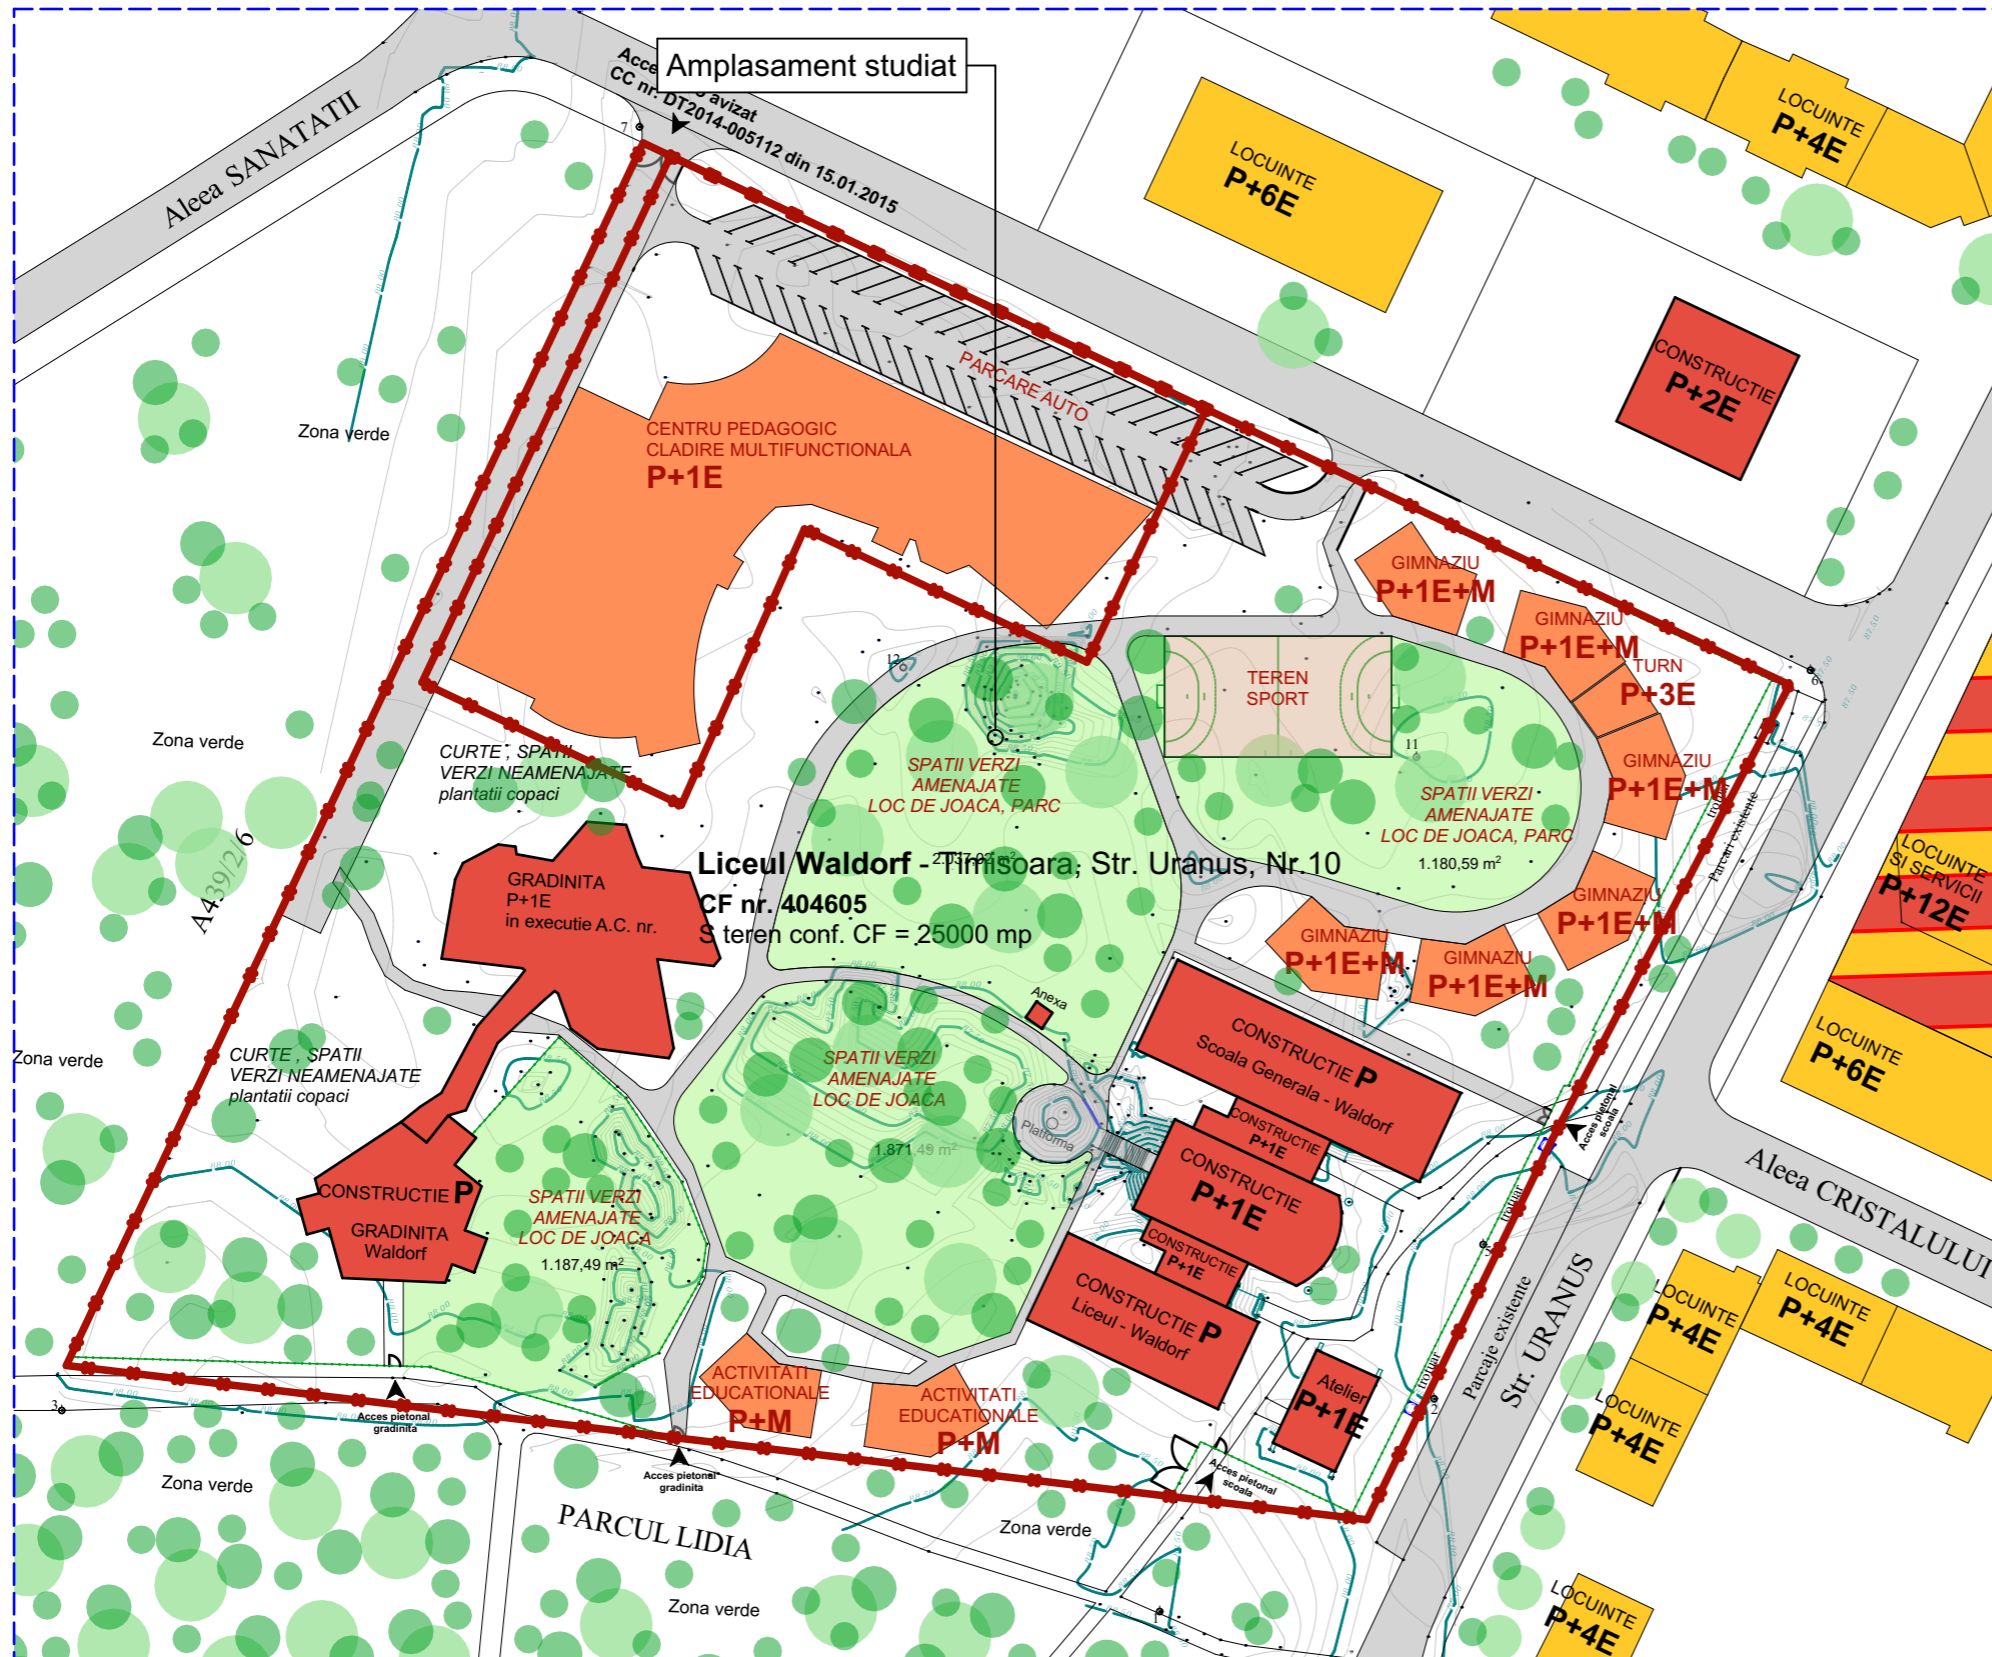


LEGENDA:

- Servicii si institutii publice existente
- Institutii publice propuse - invatamant
- Locuinte si servicii existente pe amplasamente vecine
- Locuinte existente pe amplasamente vecine
- Circulatii drumuri, parcaje existente / propuse
- Spatii verzi amenajate - parc, loc de joaca, teren de sport
- Zona verde - parc/copaci
- Limita proprietate
- Imprejmuire gard
- Limita zona studiat
- Accese auto / pietonal

BILANT TERITORIAL:

ZONE FUNCTIONALE	EXISTENT		PROPUS	
	S mp	%	S mp	%
ZONA IMPLEMENTARE CONSTRUCTII SERVICII SI INSTITUTII PUBLICE	2673.35	10.69 %	max19739.10	max78.95 %
ZONA CIRCULATII SI ACCESE	479.29	1.92 %	1810.90	7.25 %
CURTE , SPATII VERZI NEAMENAJATE	20659.87	82.64 %	-	-
SPATII VERZI AMENAJATE	1187.49	4.75 %	min 3450.00	min13.80 %
TOTAL SUPRAFATA TEREN	25000.00	100.00 %	25000.00	100 %

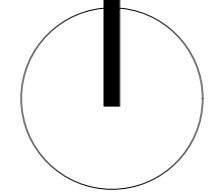

FABRICA DE PROIECTE

SEF PROIECT
INTOCMIT
PROIECTAT
DESENAT

SC "FABRICA DE PROIECTE" SRL
Proiectant de specialitate arhitectura
Giroc, str. Cupidon nr. 5
TEL. 0745 048045, EMAIL: sabin.raciu@gmail.com

NUME
SEM NATURA

Scara: 1:1000
Data: 06/2018

Amplasament: str.Uranus nr.14, mun.Timisoara, jud. Timis
CF nr. 404605. nr. top. 404605

Beneficiar: Fundatia Rudolf Steiner

Proiect nr. 282/2016

Titlul proiectului: PUZ Centrul Pedagogic Waldorf

Faza: PUZ

Titlul plansei: Plan posibilitati mobilare

Plansa nr. A.05