



# PUZ - Zona industrială - depozitare



Timisoara, str.Ovidiu Cotrus Nr.14 CF 433713 Nr.Top.Cad 433713

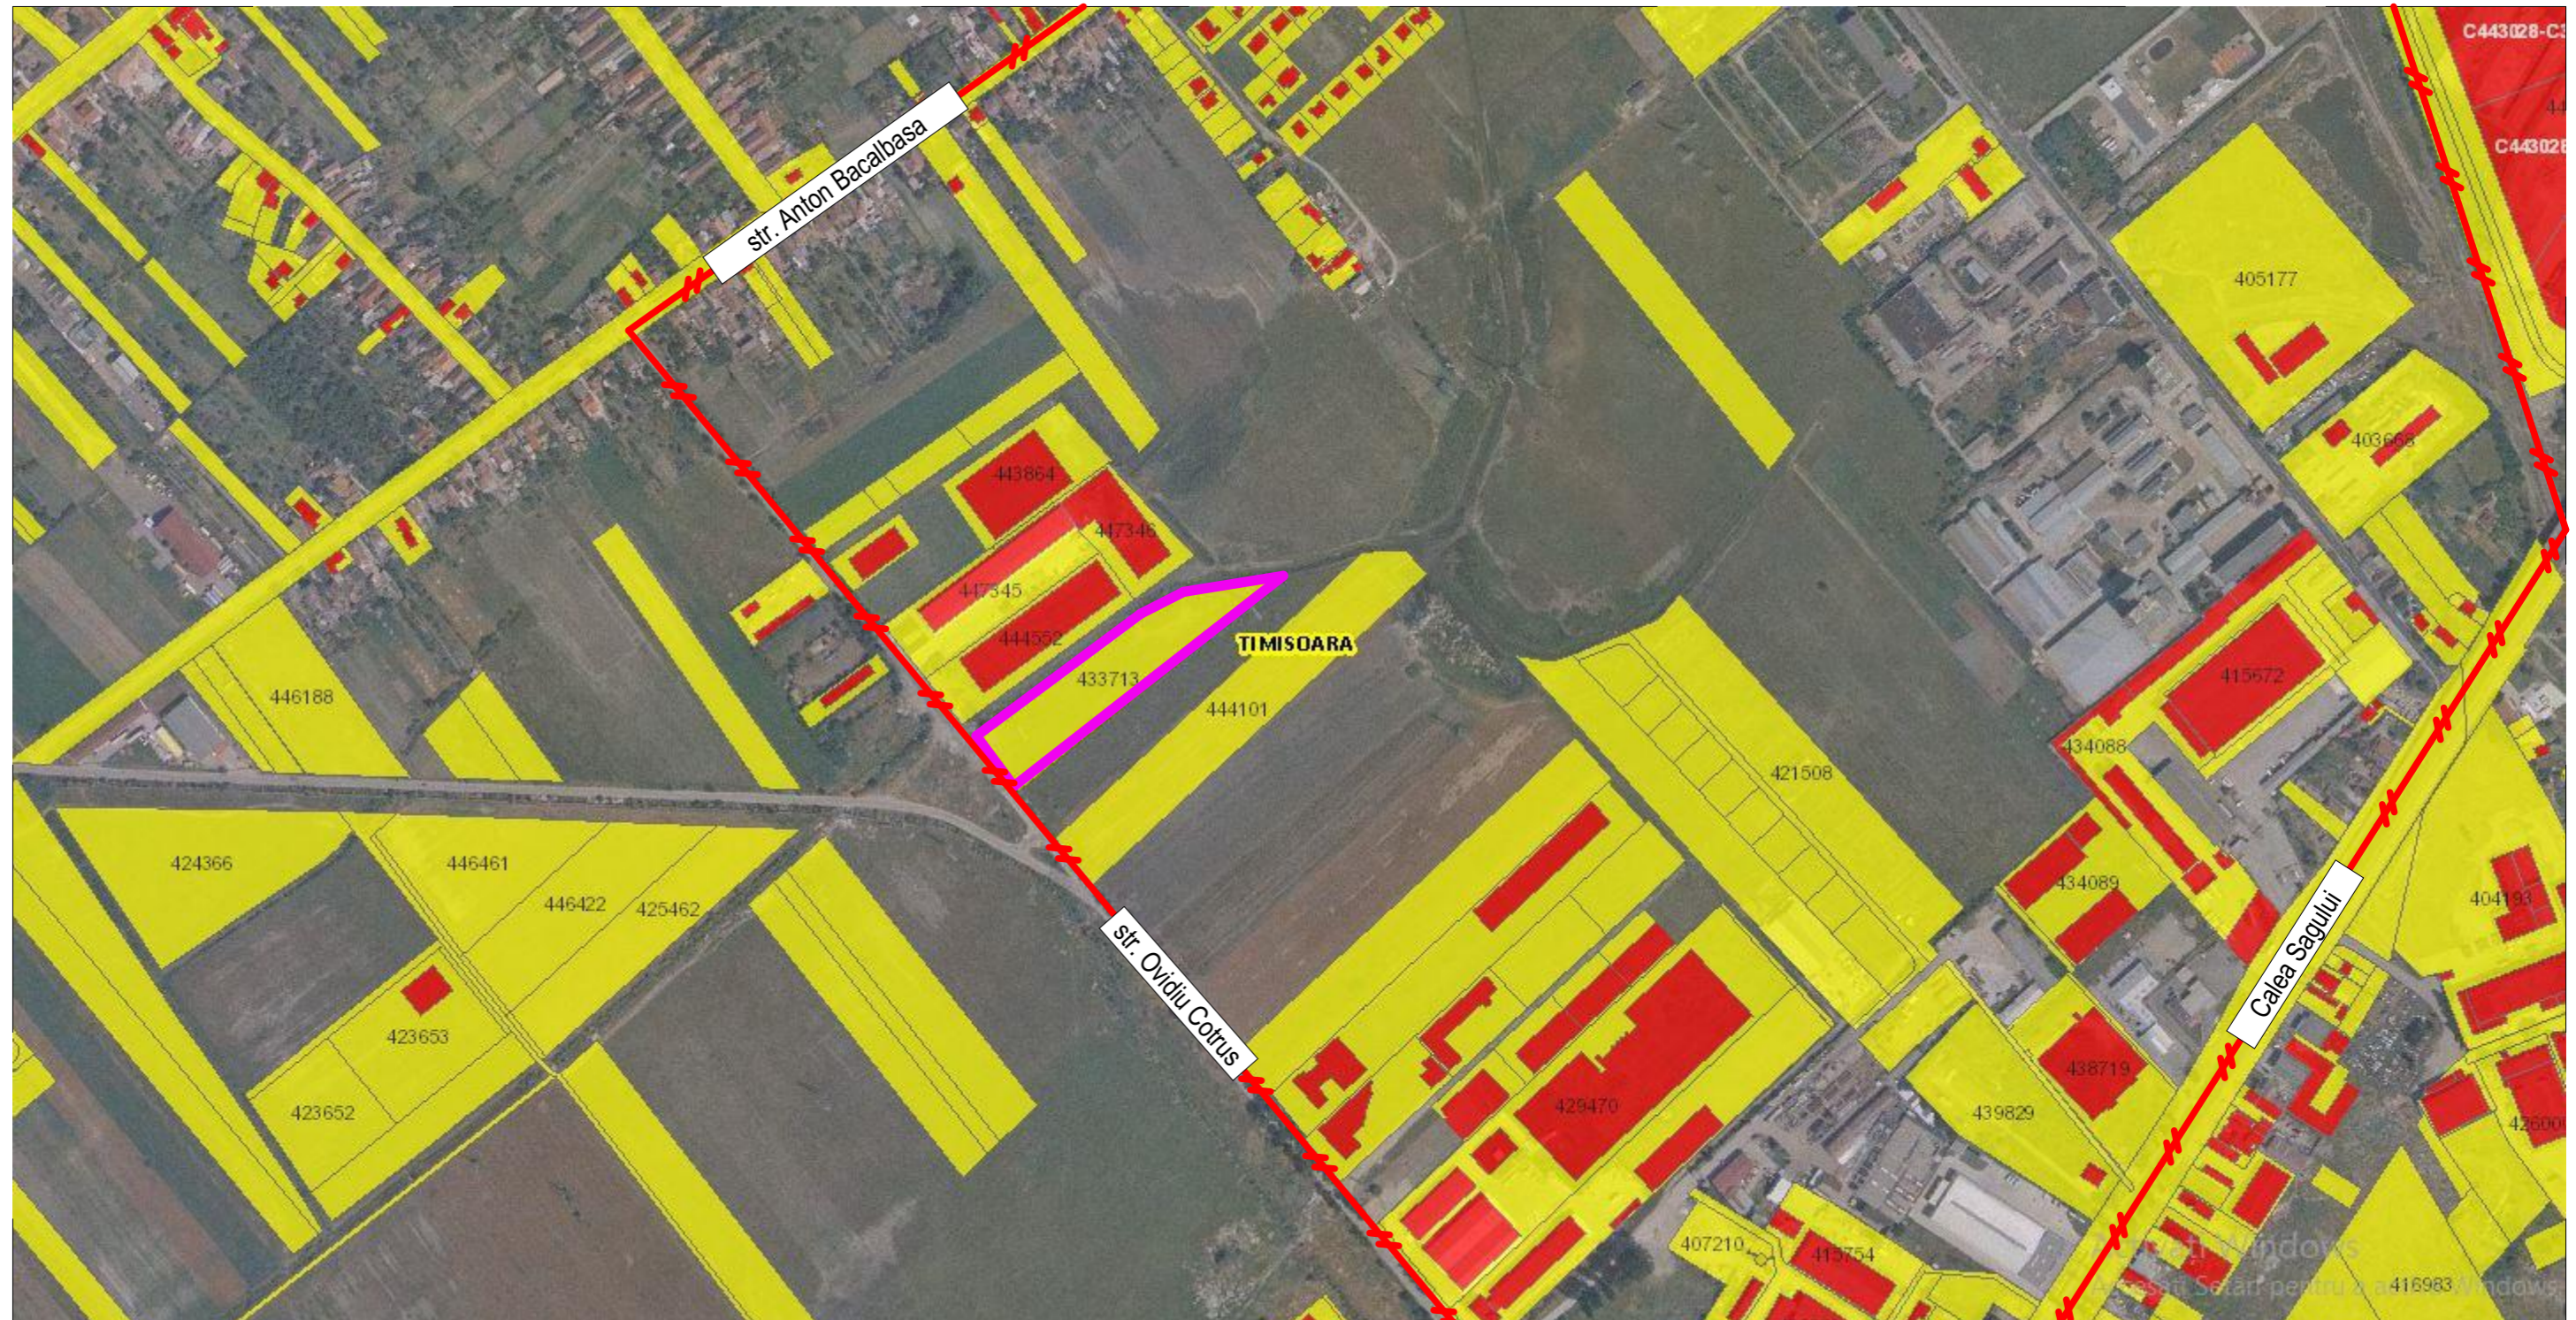

## LEGANDA

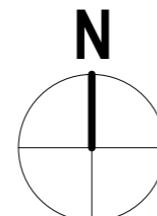-  CVARTAL STUDIAT
-  TEREN STUDIAT



PROIECTANT GENERAL			 <b>SC LEVANT PROJECT SRL</b> TIMISOARA STR. MACEDONSKI NR. 1 TEL/FAX. 0744/960048	
SEF PROIECT	arh. Alideia Suciuc			
PROIECTANT ARHITECTURA			Beneficiar	
 <b>s.c. STUDIO UNU s.r.l.</b> P-ta Axente Sever, nr 14A, Timisoara, tel. 0722920759, 0723527701			<b>SC BARUM TECHNIK SRL</b>	
SPECIFICATIE			Titlu proiect	
PROIECTAT	NUME	SEMNETURA	PUZ- Zona industrială - depozitare	
VERIFICAT	arh. Miron Suteu		Strada OVIDIU COTRUS, nr. 14 TIMISOARA	
DESESTAT	arh. Alideia Suciuc		CF 433713, NR.TOP 433713	
	arh. Bianca Penciu		Titlu plansa	
		Scara	PLANSA ANCP1	
		Data	Proiect nr. 6/2018	
		09/2018	Faza: P.U.Z	
			Plansa A08	