



EXTRAS PUG IN VIGOARE in APRILIE 2019



EXTRAS GOOGLE maps in APRILIE 2019

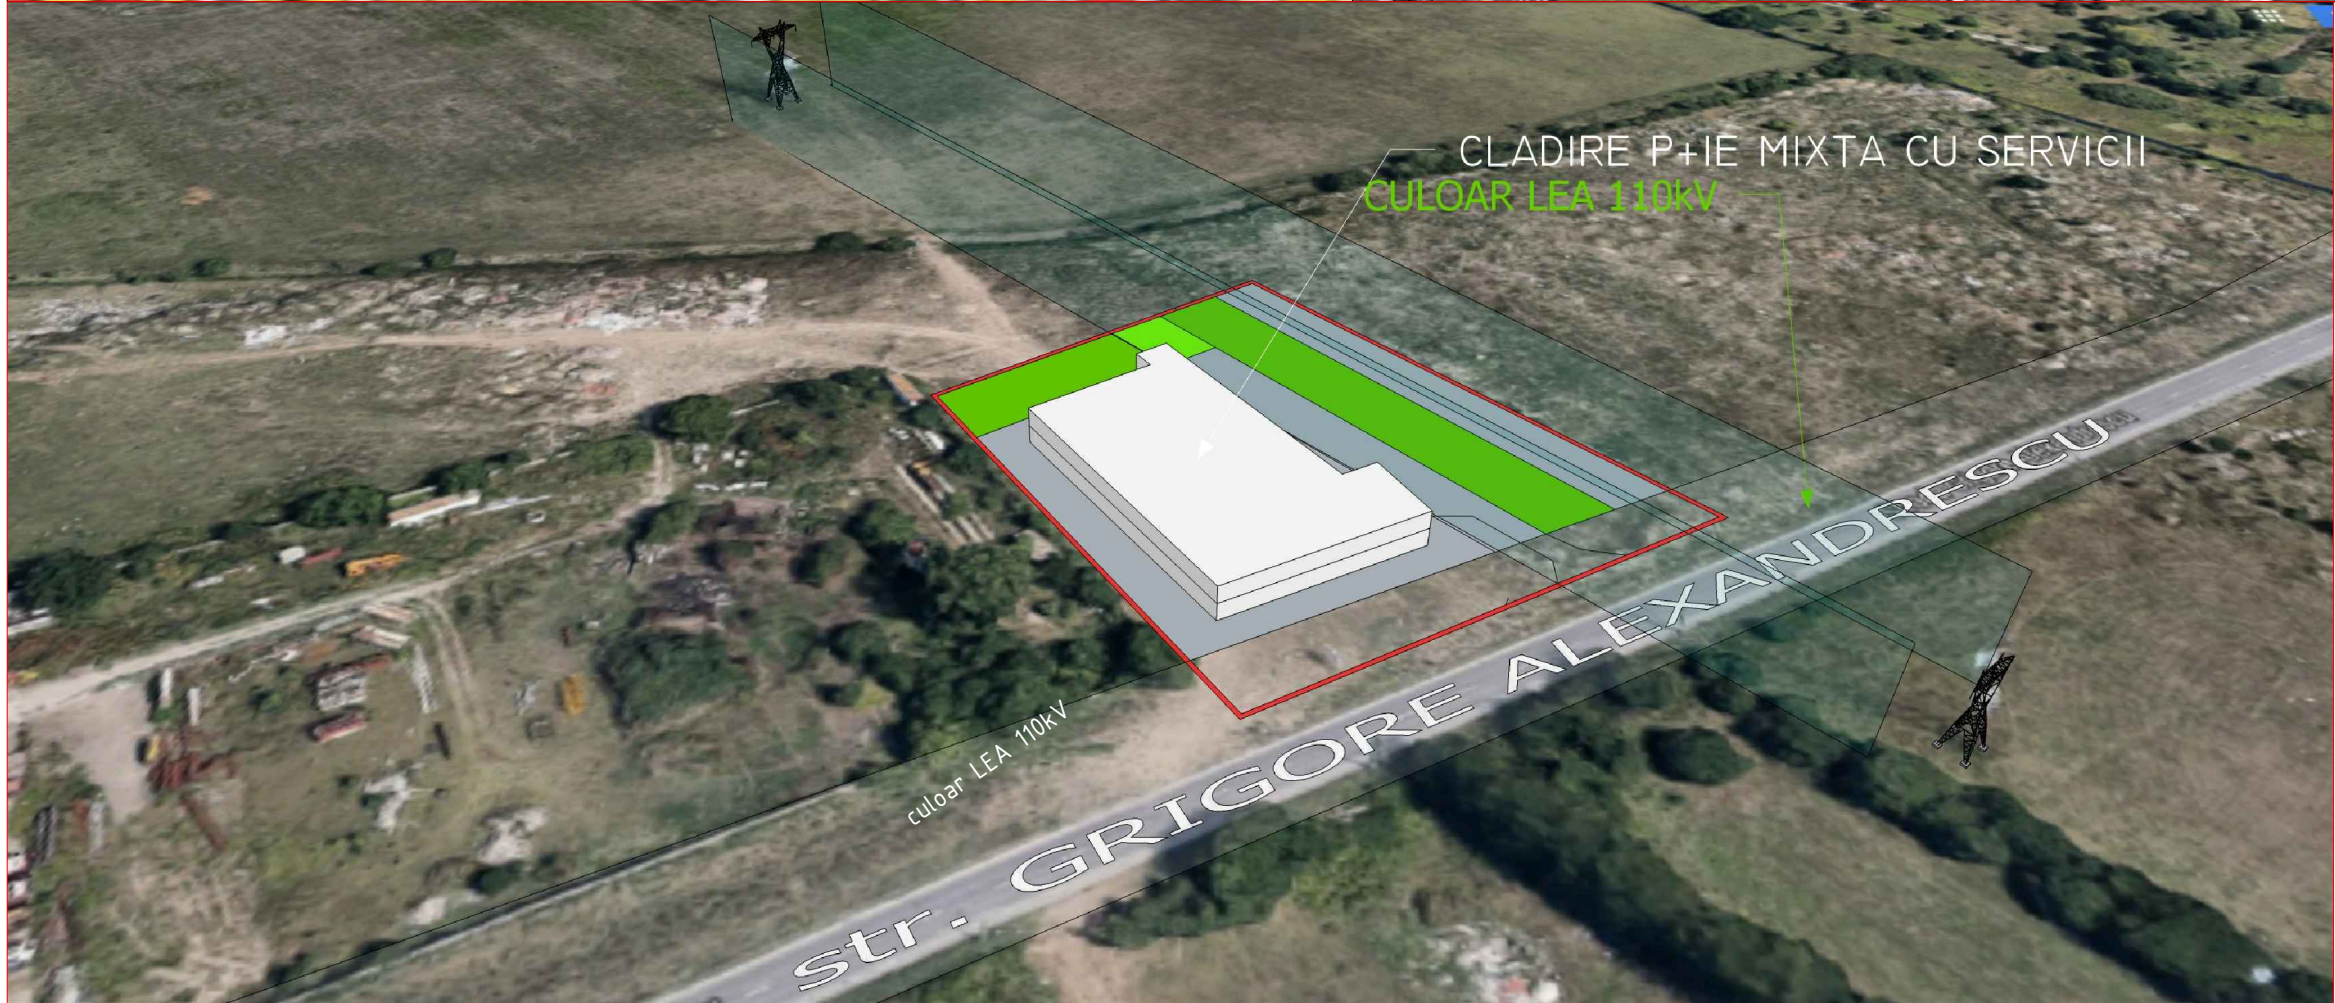

Specialist RUR	Arh. Alin O. Tutac			
 STUDIO TZK SRL CUI 35590818, J35/307/2016 str. Aleea Cristalului nr.1, bl.74, sc.D, ap.3 Timisoara 0724 121 239 a2tzak@yahoo.com			Beneficiar: ONETIU LEONTINA Denumire proiect: PUD "CONSTRUIRE CLADIRE MIXTA CU FUNCTIUNI SI SERVICII"	Nr.proiect: 52/2017
	Sef proiect	Arh. Alin O. Tutac	Scara: 1:5000	Amplasament: Timisoara, Grigore Alexandrescu CF 445114
Proiectat:	Arh. Alin O. Tutac	Data: 04.2019	Denumire plansa: PLANSĂ NON TEHNICĂ 1	Nr.plansa: A06
Desenat:	Arh. Alin O. Tutac			