



EXTRAS GOOGLE maps in APRILIE 2019

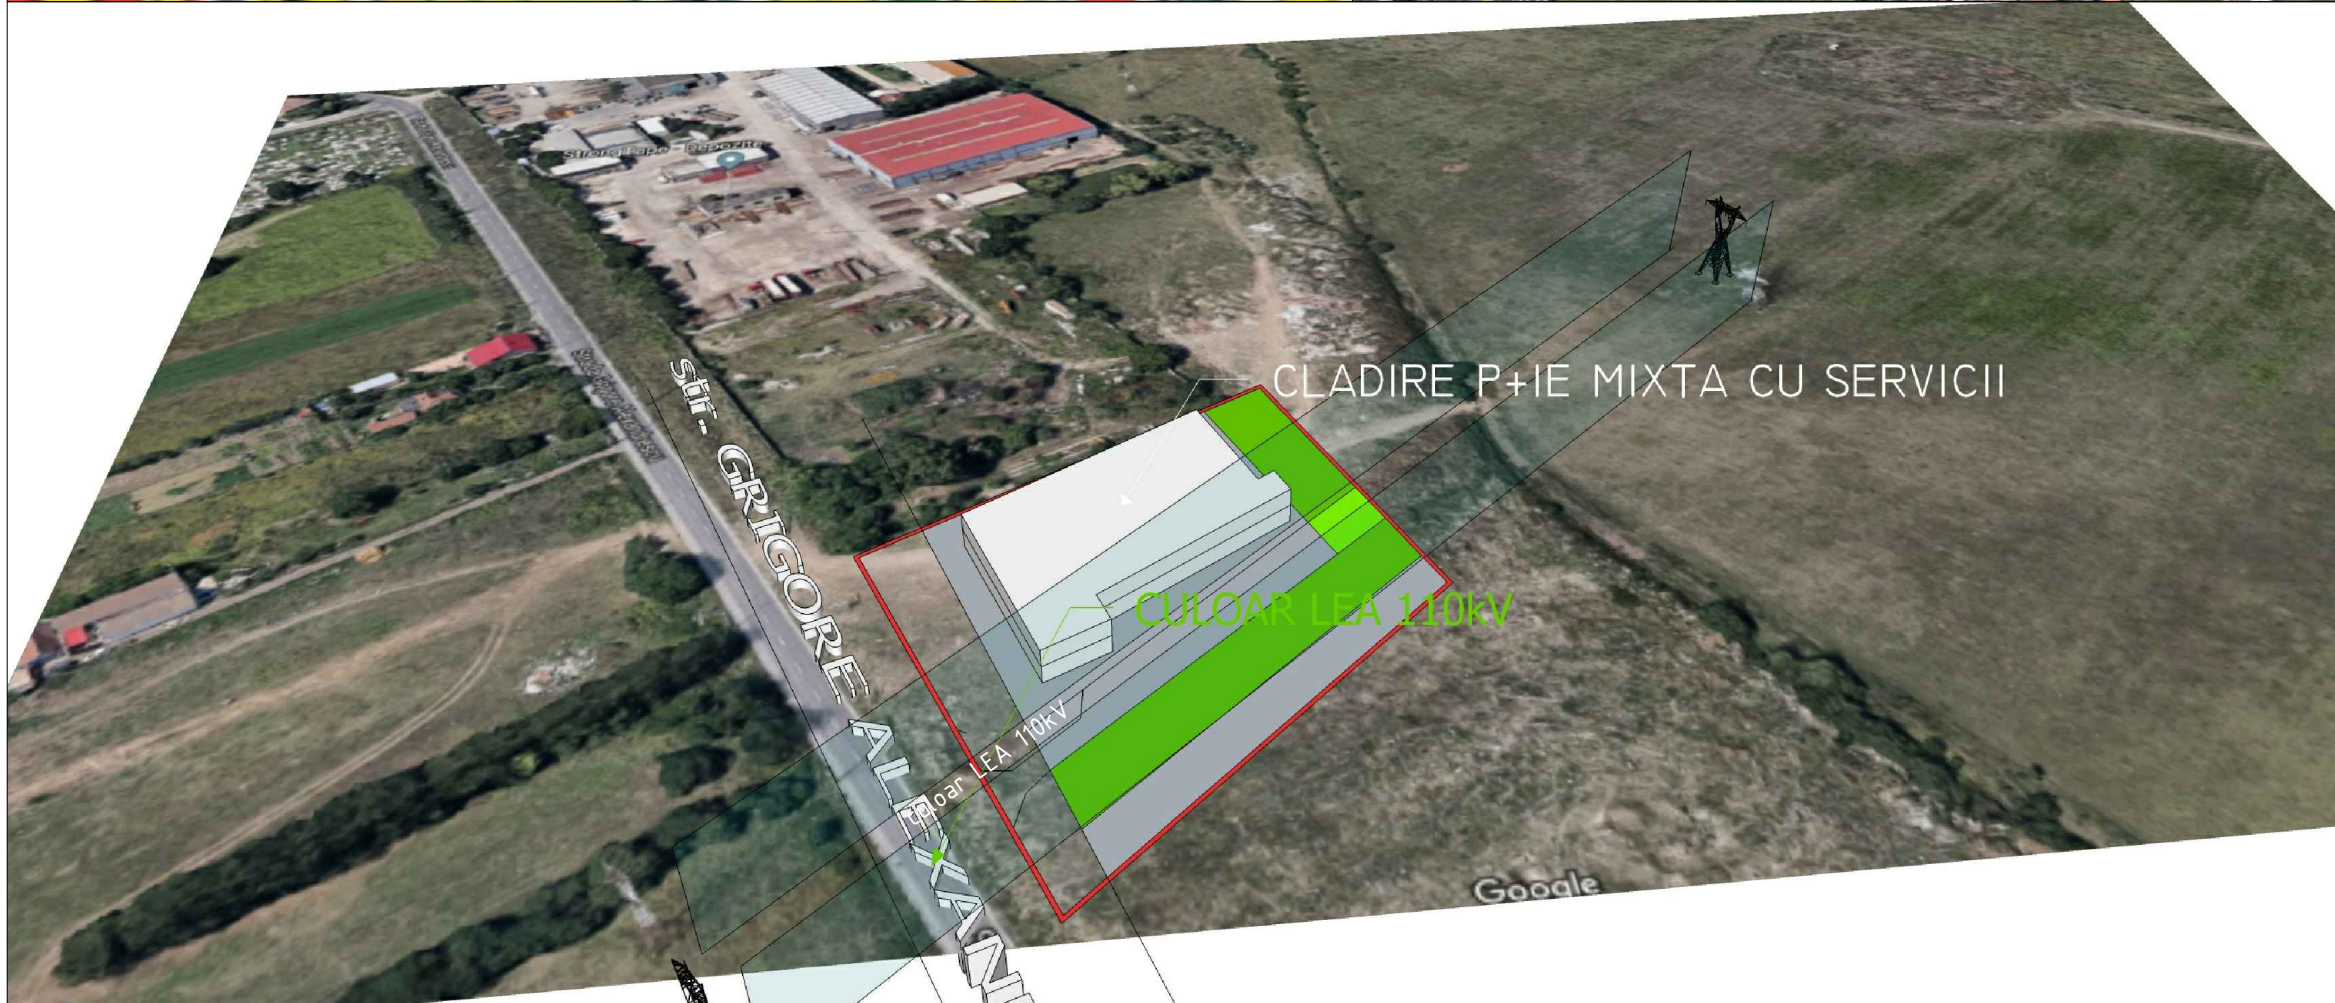

Specialist RUR	Arh. Alin O. Tutac			
 STUDIO TZK SRL TIMISOARA 35590818 J35/307/2016	STUDIO TZK SRL CUI 35590818, J35/307/2016 str. Aleea Cristalului nr.1, bl.74, sc.D, ap.3 Timisoara 0724 121 239 a2tzak@yahoo.com		Beneficiar: ONETIU LEONTINA	Nr.proiect: 52/2017
	Denumire proiect: PUD "CONSTRUIRE CLADIRE MIXTA CU FUNCTIUNI SI SERVICII"		Amplasament: Timisoara, Grigore Alexandrescu CF 445114	Faza: PUD
Sef proiect	Arh. Alin O. Tutac		Scara: 1:5000	
Proiectat:	Arh. Alin O. Tutac		Data: 04.2019	
Desenat:	Arh. Alin O. Tutac			Nr.plansa: A07