


# PLAN URBANISTIC ZONAL

## EXTINDERE HOTEL CONTINENTAL PRIN ETAJARE CONSTRUCȚII EXISTENTE

S.C. CONTINENTAL S.R.L.  
TIMIȘOARA, BULEVARDUL REVOLUȚIEI DIN 1989 NR.2A  
CF nr.408307, nr.cadastral 408307 Timișoara

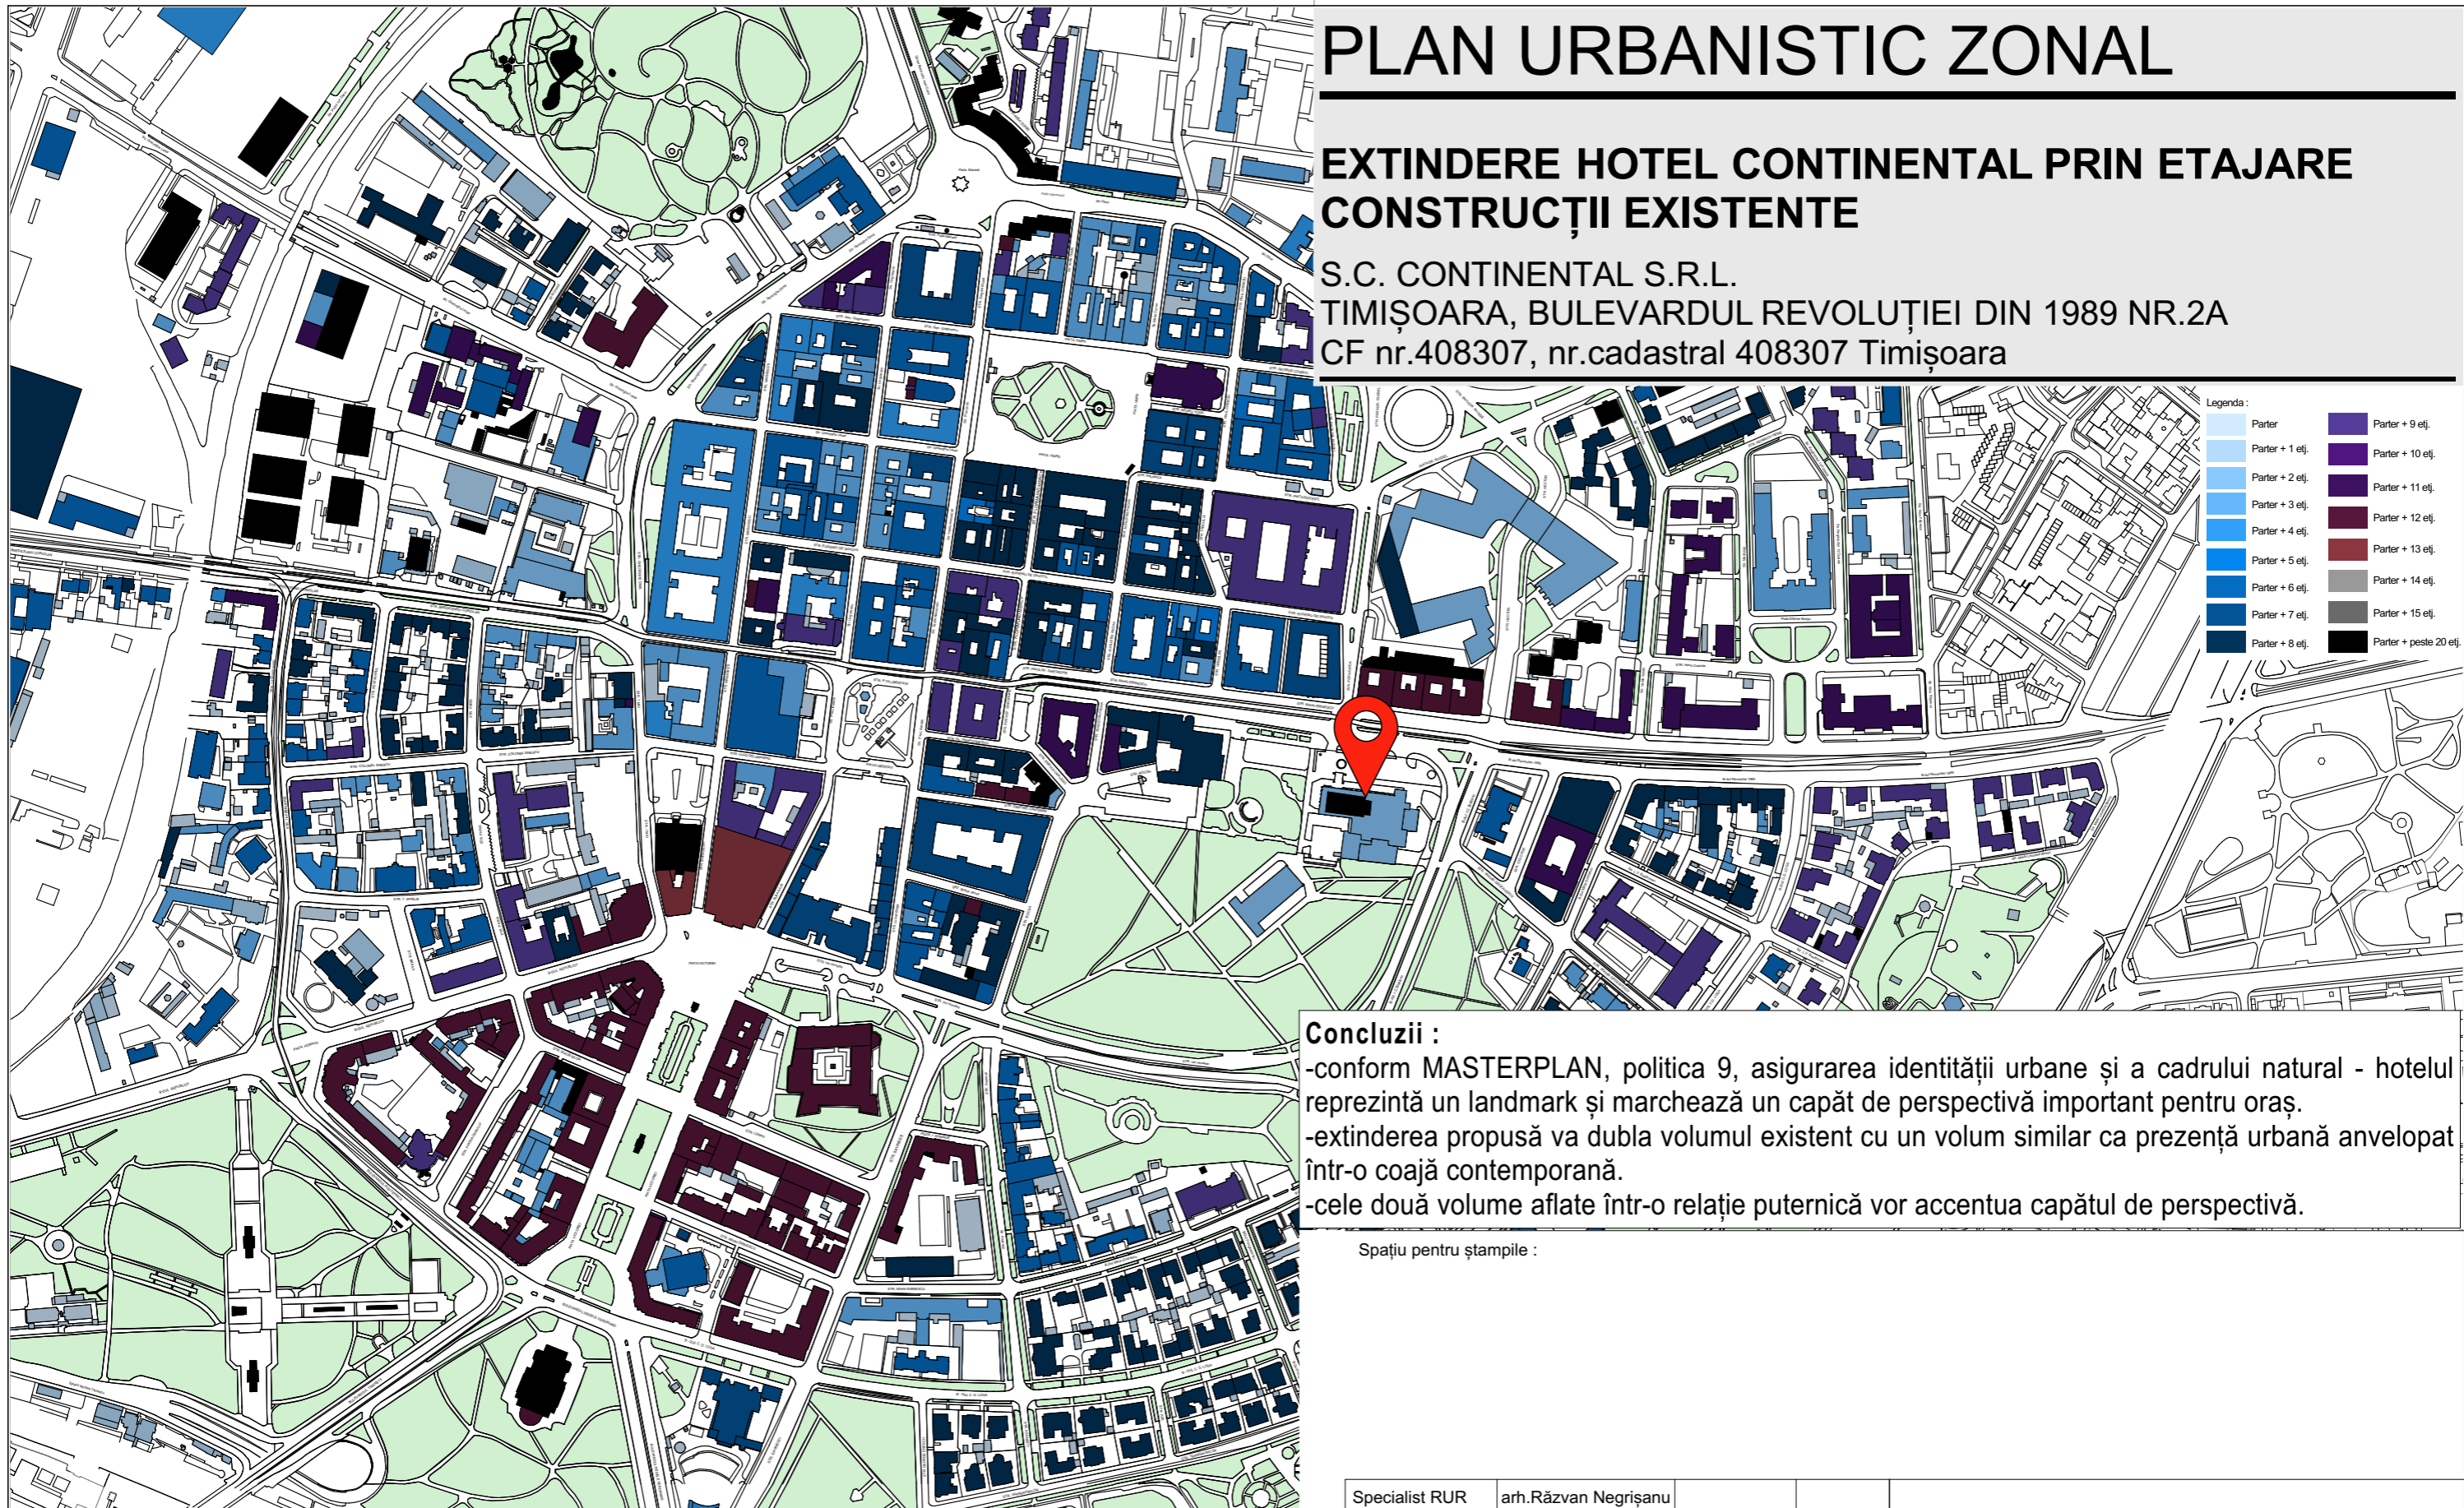

### Concluzii :

- conform MASTERPLAN, politica 9, asigurarea identității urbane și a cadrului natural - hotelul reprezintă un landmark și marchează un capăt de perspectivă important pentru oraș.
- extinderea propusă va dubla volumul existent cu un volum similar ca prezență urbană anvelopat într-o coajă contemporană.
- cele două volume aflate într-o relație puternică vor accentua capătul de perspectivă.

Spațiu pentru ștampile :

Specialist RUR	arh.Răzvan Negrișanu			Referat / Expertiza Nr. / Data	
Verificator / expert	Nume	Semnatura	Cerinta	Beneficiar:	Proiect nr.:
	S.C. RD Sign S.R.L. Timisoara, Str. Vulturilor nr. 14 Reg. Com. J35/4590/1992 C.U.I. 3981516 Tel. 40/0722624862 E-mail: studio@rdsign.ro			S.C. CONTINENTAL S.R.L.	203/CNT/17
	Nume	Semnatura	Scara:	Denumire:	S.O.
Șef proiect	arh.Răzvan Negrișanu		1:1	Extindere Hotel Continental prin etajare construcțiilor existente	Plansa nr:
Proiectat	arh. Daniela Negrișanu arh. Ramona Izvernari		420x297		
Desenat	arh. Ramona Izvernari		Data: Iulie 2018	Titlu plansa: Regim de înălțime - situația existentă	01.4. - A