


PLAN URBANISTIC ZONAL


EXTINDERE HOTEL CONTINENTAL PRIN ETAJARE CONSTRUCȚII EXISTENTE

S.C. CONTINENTAL S.R.L.
TIMIȘOARA, BULEVARDUL REVOLUȚIEI DIN 1989 NR.2A
CF nr.408307, nr.cadastral 408307 Timișoara

Concluzii :
-Hotelul Continental este amplasat în zona cetate și se încadrează în UTR 1.
-Funcțiunea propusă este compatibilă cu restul zonei, conform RLU aferent PUG în lucru.

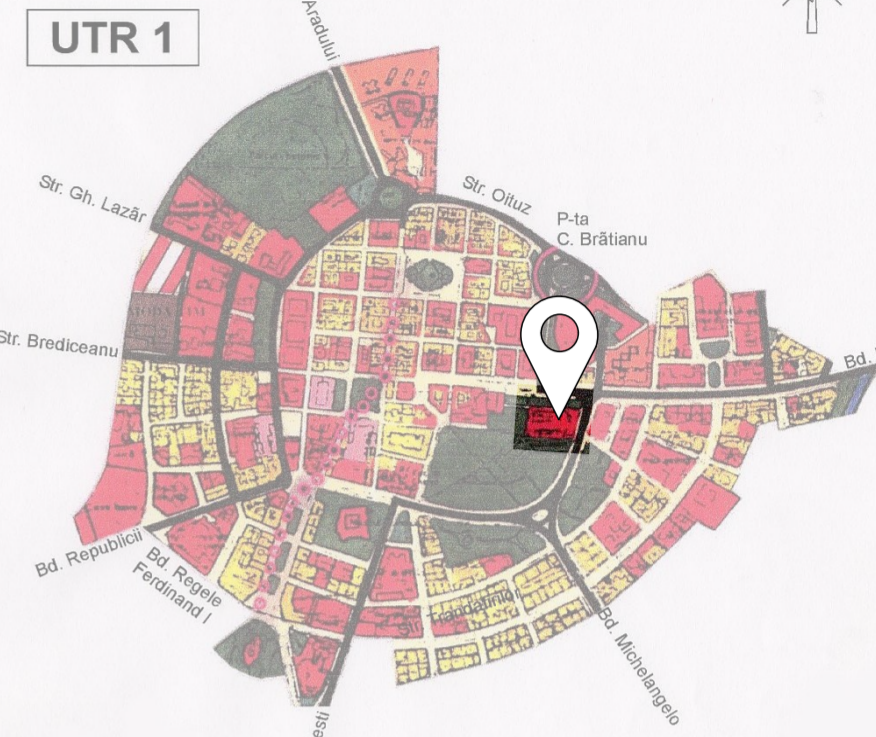


Extras din P.U.G. Timișoara - aprobat prin HCL 157/2002 prelungit prin HCL 131/2017

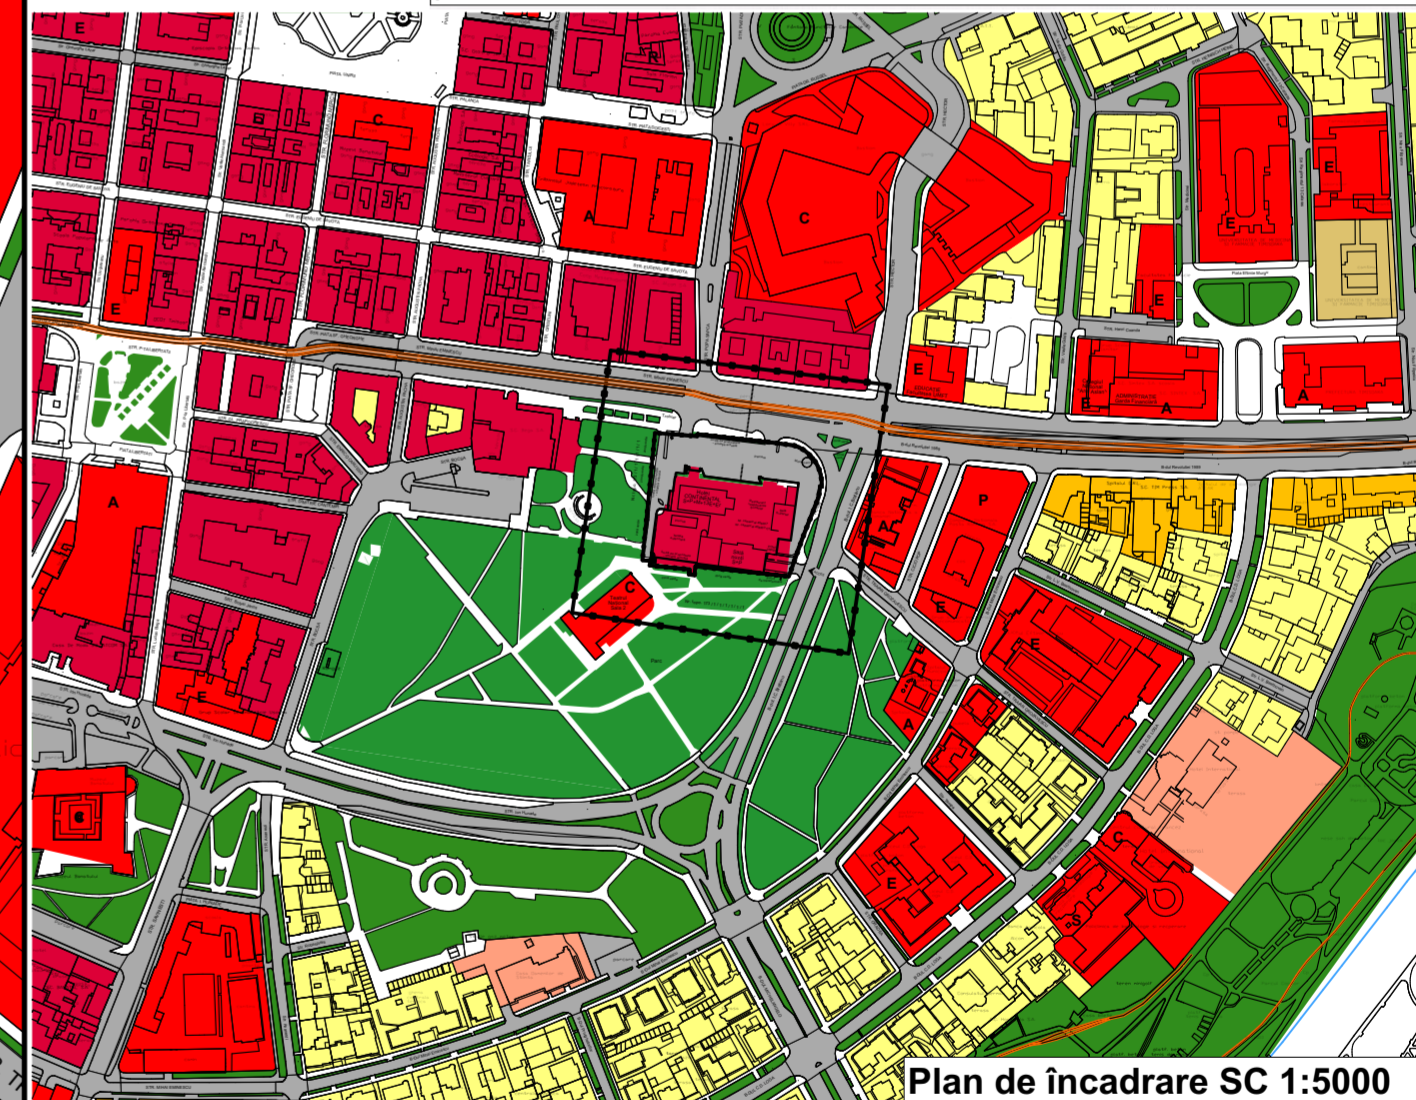

Plan de încadrare SC 1:5000

Spațiu pentru ștampile :

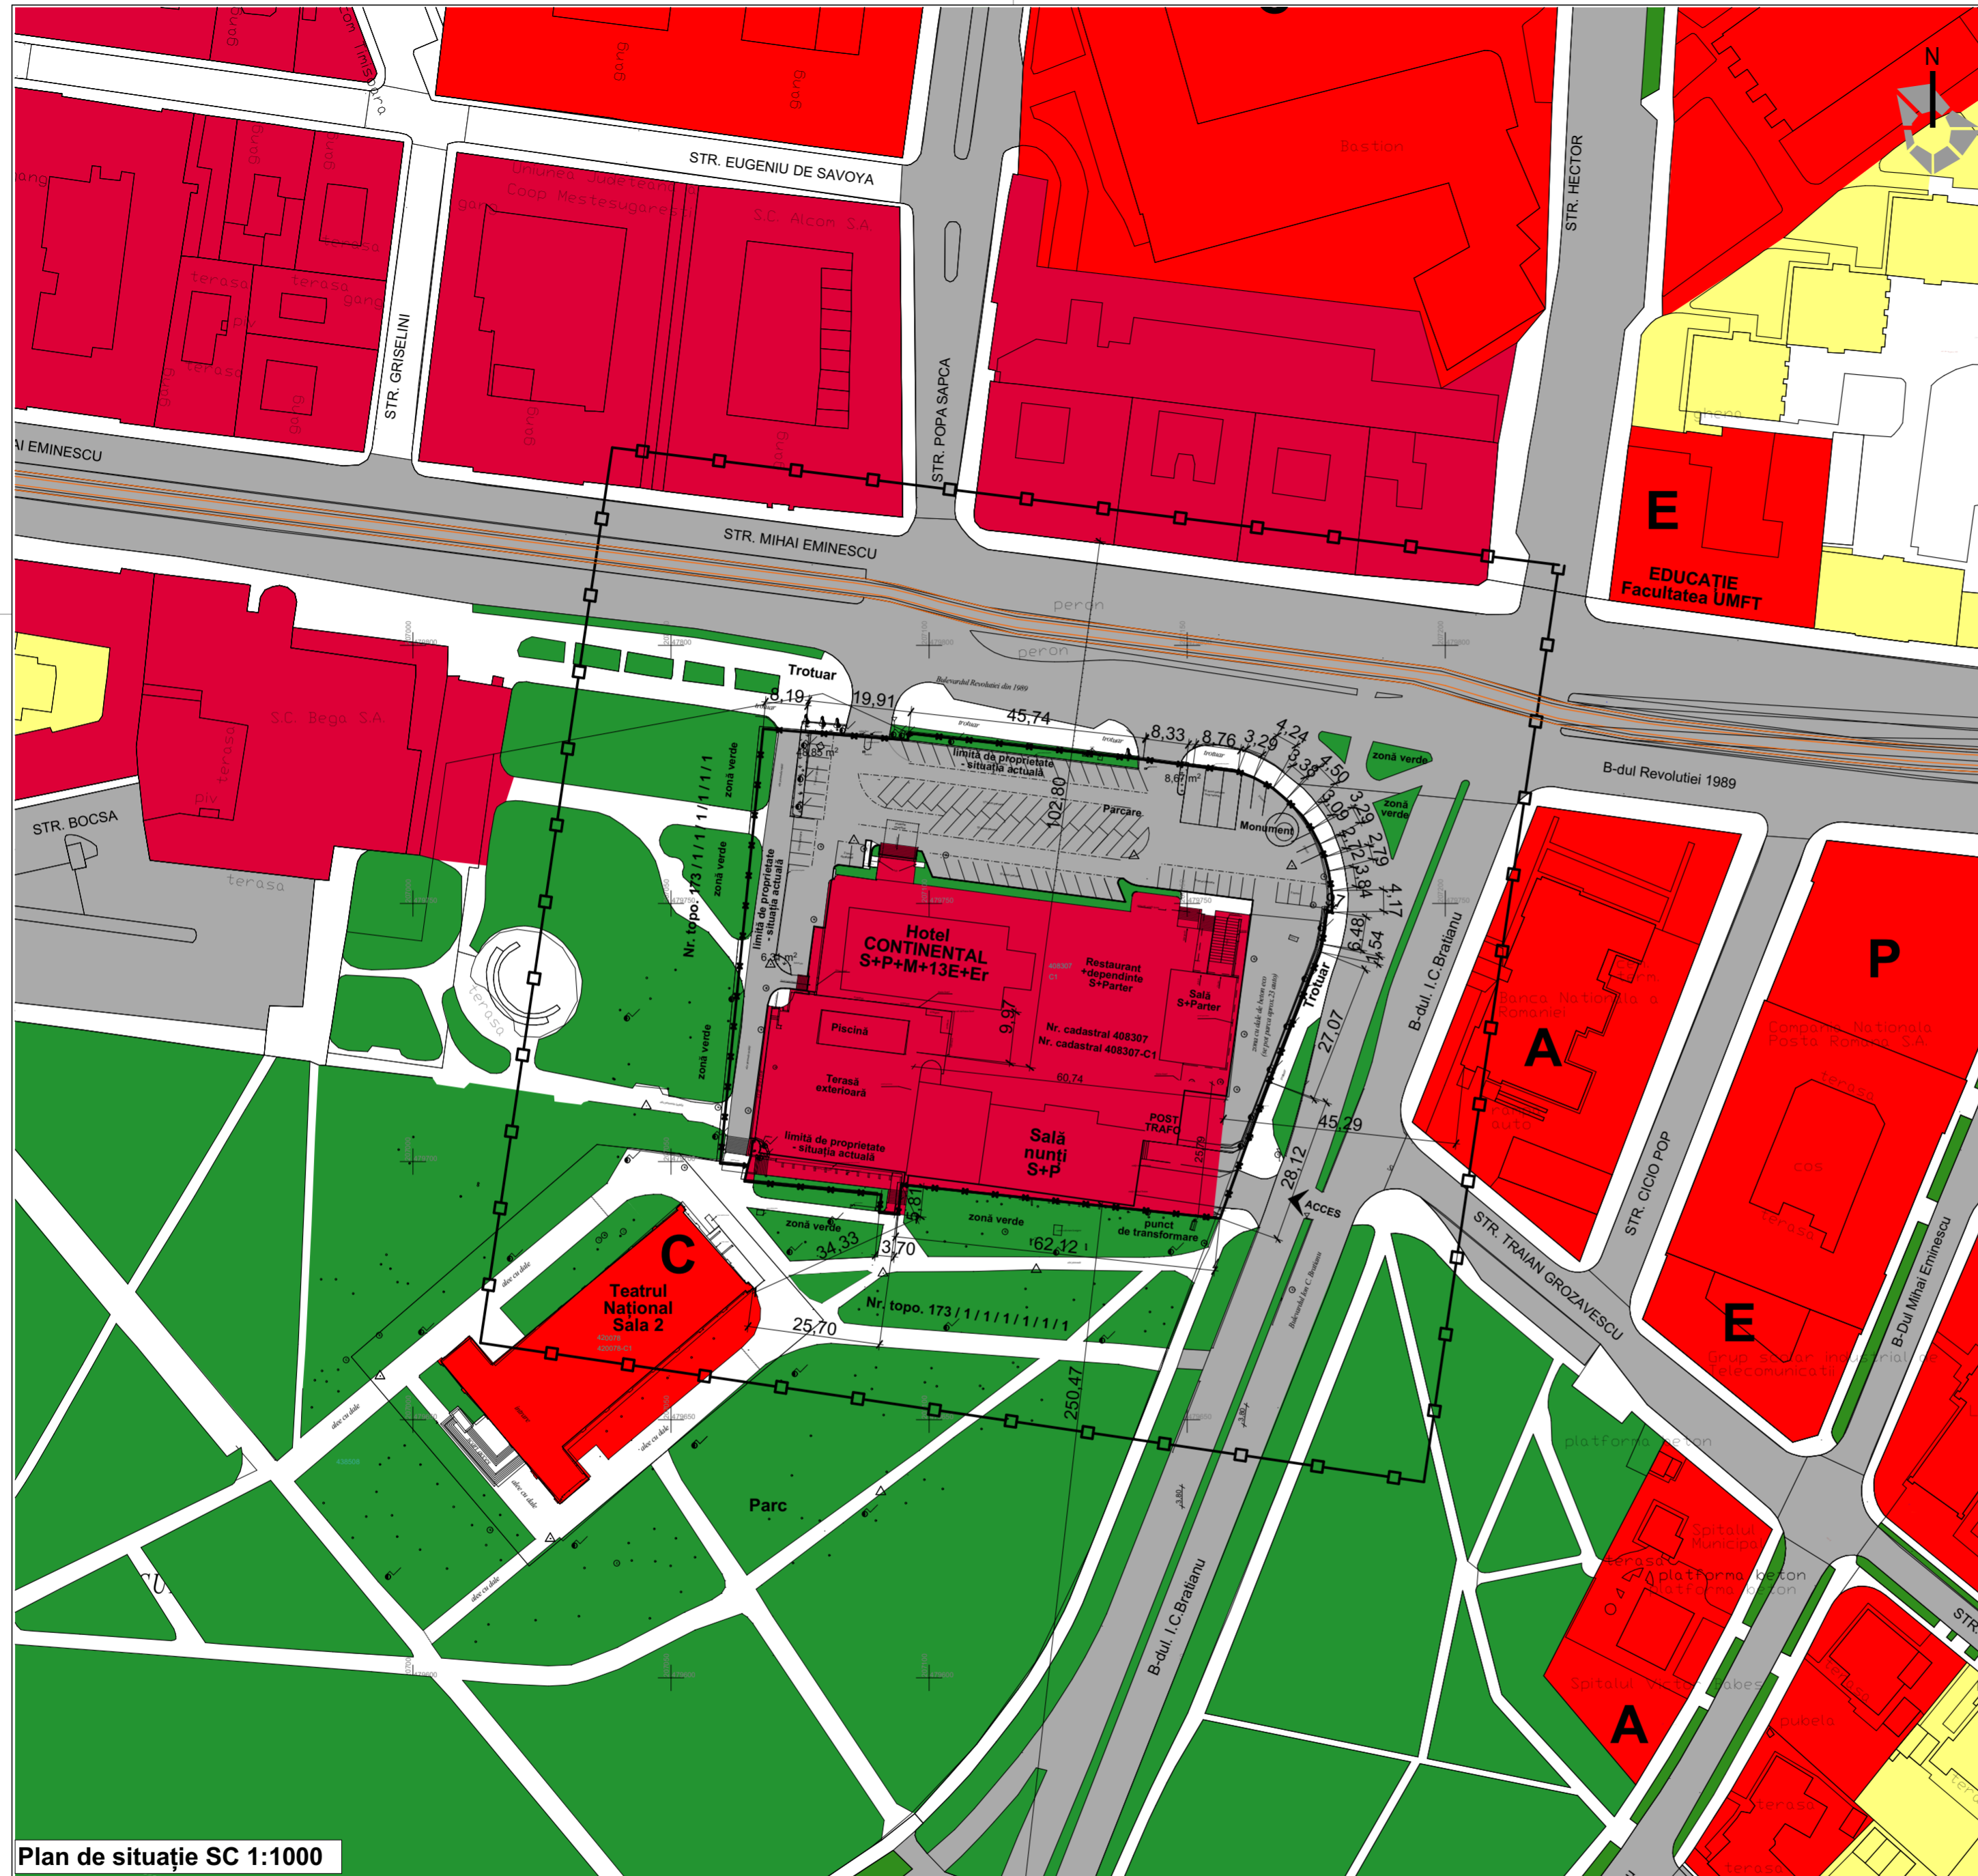

Plan de situație SC 1:1000

Legenda :

	ZONA LOCUINTE CU DOTARI DE INTERES LOCAL		ZONA DE AGREMENTE PUBLIC SAU PRIVAT		EDUCAȚIE		ZONA STUDIATA
	ZONA MIXTA LOCUINTE SI SERVICII		ZONA GOSPODARIE COMUNALA		ADMINISTRATIE		LIMITA DE PROPRIETATE CONFORM CF
	ZONA DE NICOLE DE SERVICII, ACTIVITATI COMERCIALE DE TURIZM, BIZNURI IN AFARA ZONEI CENTRALE		ZONA VERDE CU ROL DE AGREMENT SAU CU CARACTER TEMATIC		CULTE		DRUMURI EXISTENTE
	ZONA LOCUINTE - CAMINE STUDENTESTI		ZONA COMPLEX SPORTIV		CULTURA		TROTUARE / PARCARI EXISTENTE
	ZONA CONSTRUCTII AFERENTE LUCRARILOR EDILITARE		ZONA CU DESTINATIE SPECIALA		PROTECTIE SI ASISTENTA SOCIALA		ZONA VERDE CONFORM PUG / PARCARE
	ZONA ACTIVITATI ECONOMICE MCA, PRODUCTIE, RETAIL CASH & CARRY, SHOWROOM				ZONA CENTRALA		

Specialist RUR	arh. Răzvan Negrișanu			Referat / Expertiza Nr. / Data	
Verificator / expert	Nume	Semnatura	Cerinta	Beneficiar:	S.C. CONTINENTAL S.R.L.
				Amplasament:	Timișoara, Bulevardul Revoluției din 1989 nr.2A, CF nr. 408307 Timișoara, nr.cadastral: 408307
				Proiect nr.:	203/CNT/17
				Denumire:	Extindere Hotel Continental prin etajare construcții existente
				Șef proiect	arh. Răzvan Negrișanu
				Proiectat	arh. Daniela Negrișanu
				Desenat	arh. Ramona Izvernari
				Scara:	1:1000, 1:5000
				Titlu plansa:	Situatia existentă
					S.O.
					Plansa nr.:
					01.1-A