



# PLAN URBANISTIC ZONAL

DEZVOLTARE ZONA LOCUINTE INDIVIDUALE CU FUNCTIUNI  
COMPLEMENTARE IN EXTRAVILAN TIMISOARA

CF 409119

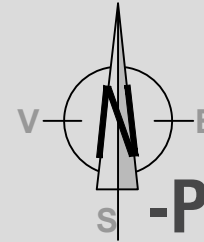

## -PROPRIETATEA ASUPRA TERENURILOR-

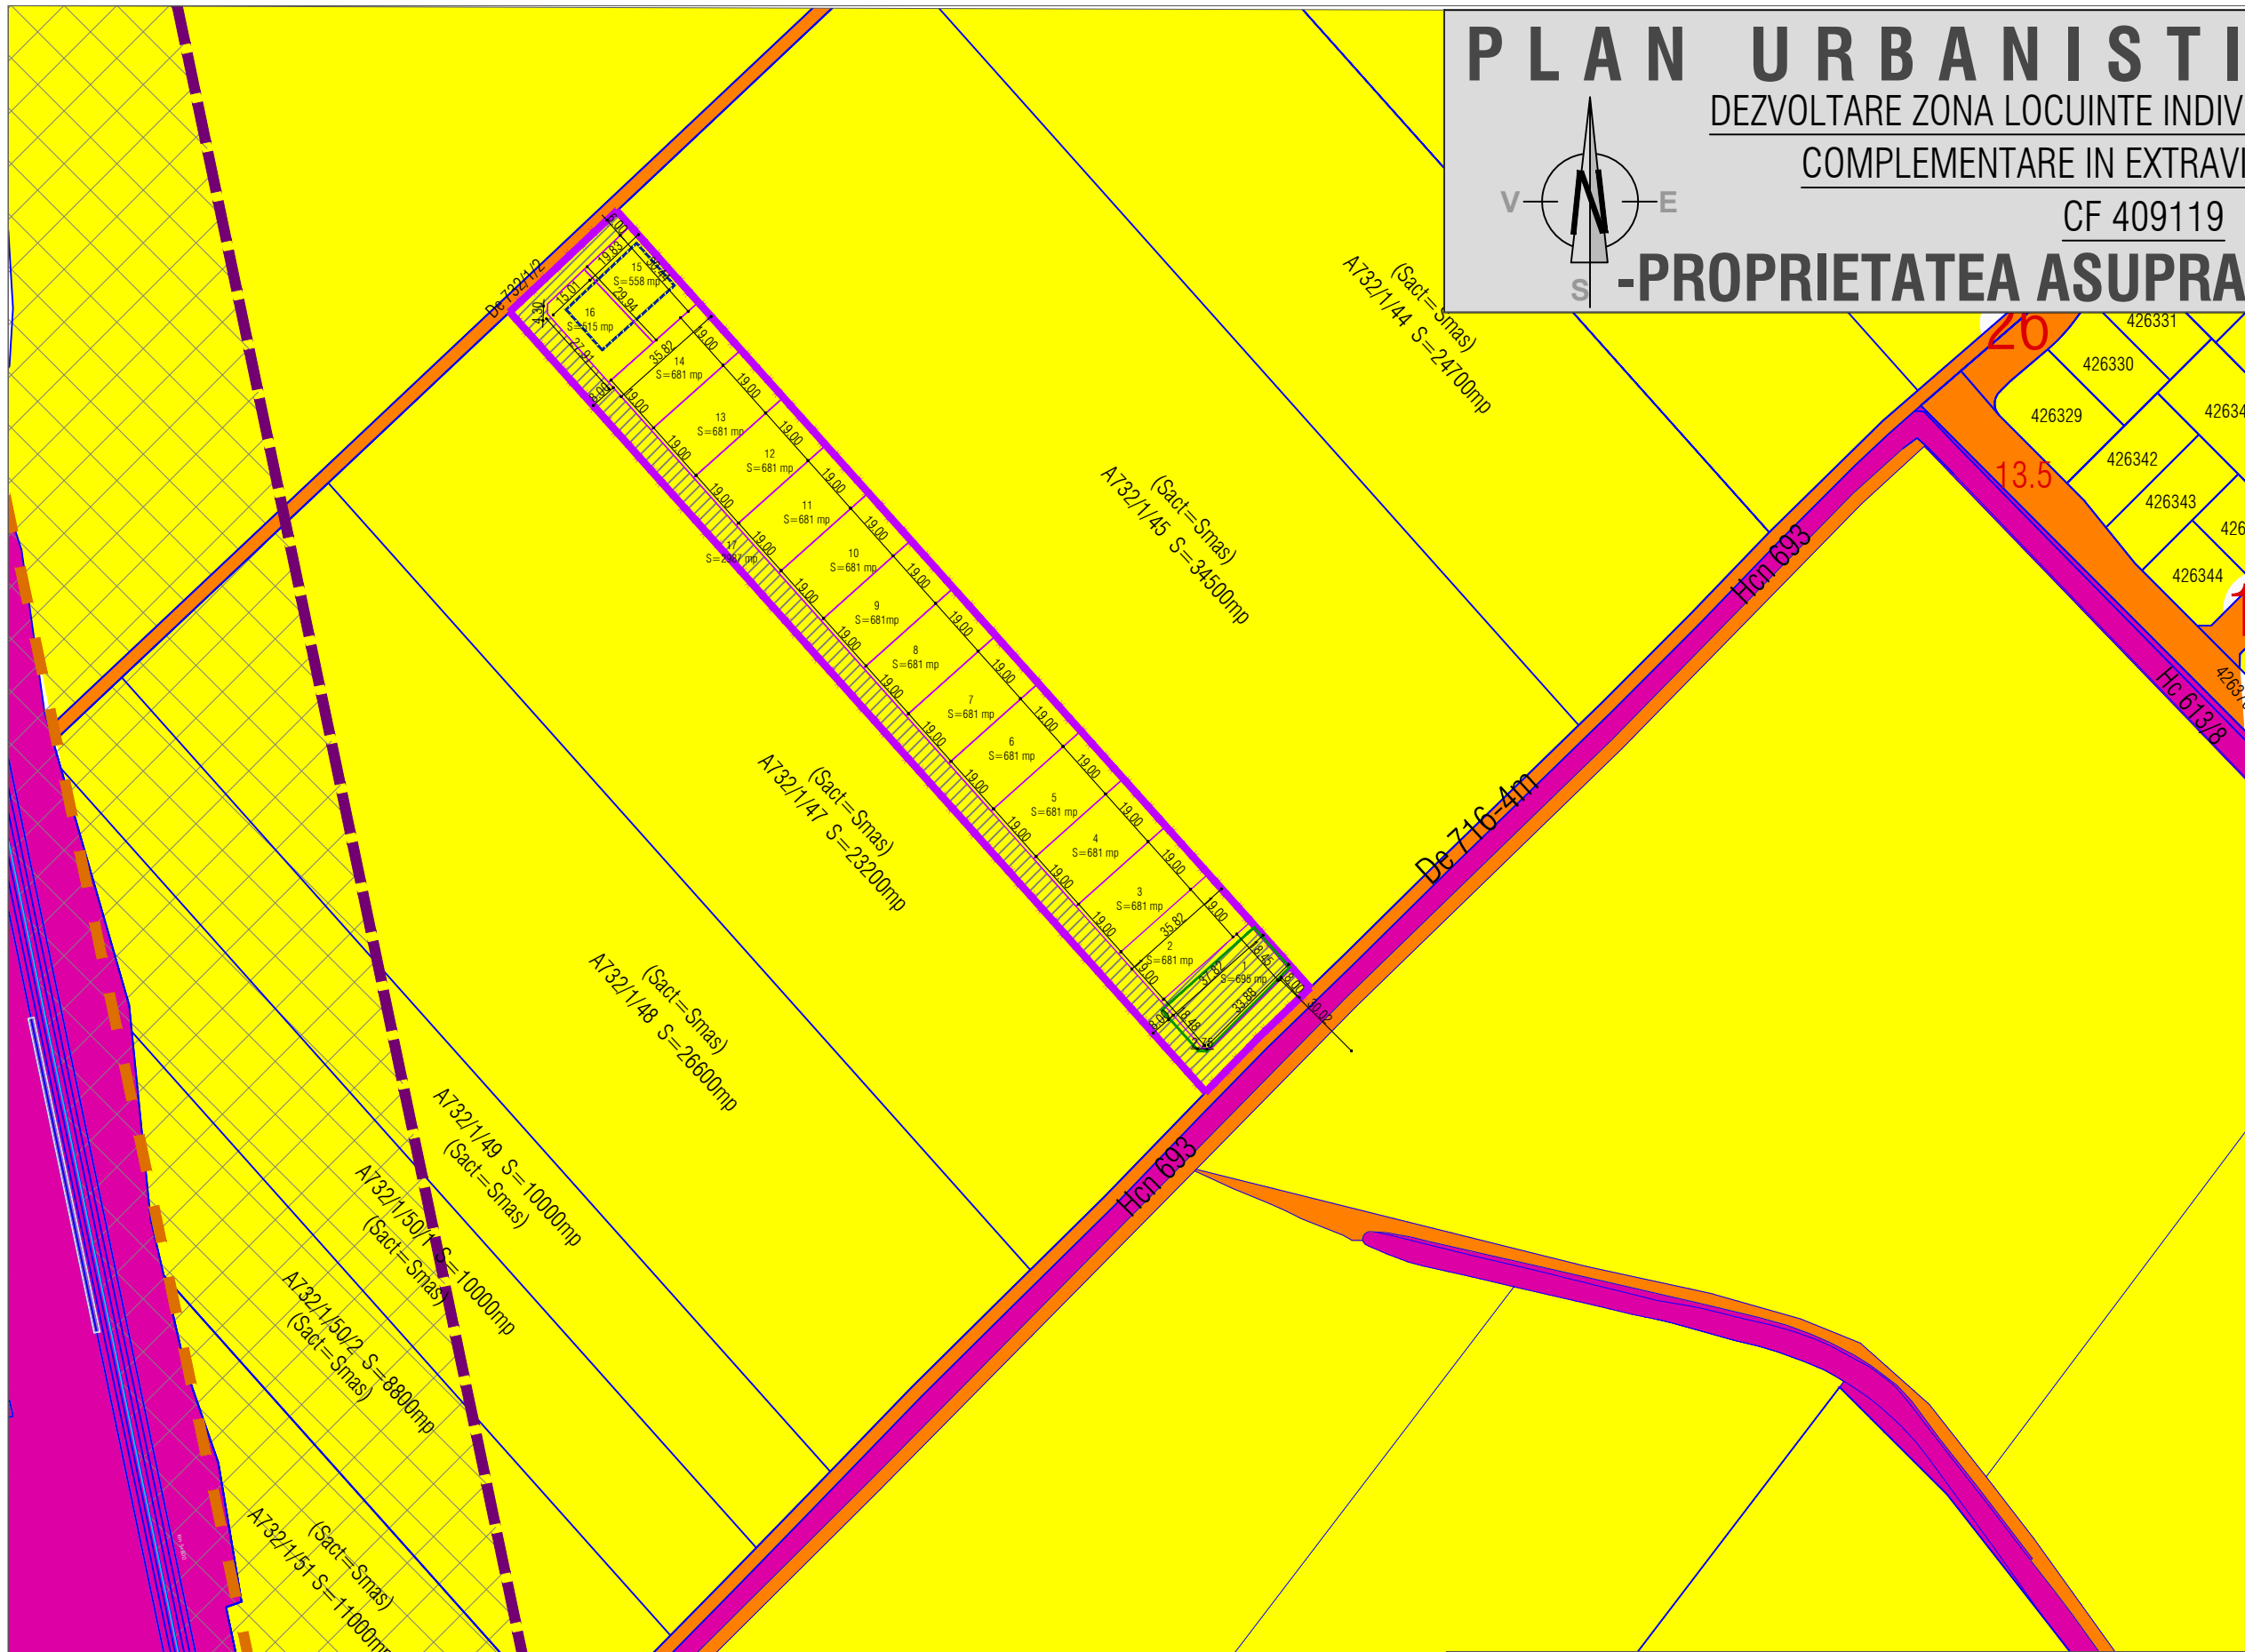

### DELIMITARI

- Limita proprietate /limita PUZ
- Limite parcele inscrise in C.F. existente
- Limita de proprietate propusa
- Limita de protectie C.F.R. 100 m din ax CF
- Limita de protectie C.F.R. 20 m din ax CF

### TIPURI DE PROPRIETATE

- Terenuri proprietate privata a persoanelor fizice sau juridice
- Terenuri proprietate publica de interes local
- Terenuri proprietate publica de interes national
- Terenuri ce urmeaza a fi trecute in domeniul public
- Terenuri ce urmeaza a fi trecute in domeniul public ca spatii verzi

A 694/3  
3,84ha

Specialist RUR	arh. Belea Daniel	Semnatura		Beneficiar:	S.C. PANORAMA R.E. S.R.L. Timisoara, Str. Jonathan Bach, nr. 2, modul M9A, jud. Timis	Proiect nr:	34/2018
	S.C. ZAS ARHIDESIGN S.R.L. CUI 39011730, J 35/794/13.03.2018 Timisoara, Str. Harniciei, nr. 10, sc. C, et. P, ap. 2, jud. Timis Tel.: 0745438256 / E-mail: siminazbucea@gmail.com						
Specificatie	Nume	Semnatura	Scara:	Titlu proiect	P.U.Z. DEZVOLTARE ZONA LOCUINTE INDIVIDUALE CU FUNCTIUNI COMPLEMENTARE	Faza:	P.U.Z.
Sef proiect	arh. Simina Zbucea		1:1000	Titlu plansa	PROPRIETATEA ASUPRA TERENURILOR	Pl. nr.:	04
Proiectat	arh. Simina Zbucea		Data				
Desenat	arh. Simina Zbucea		12/2018				