


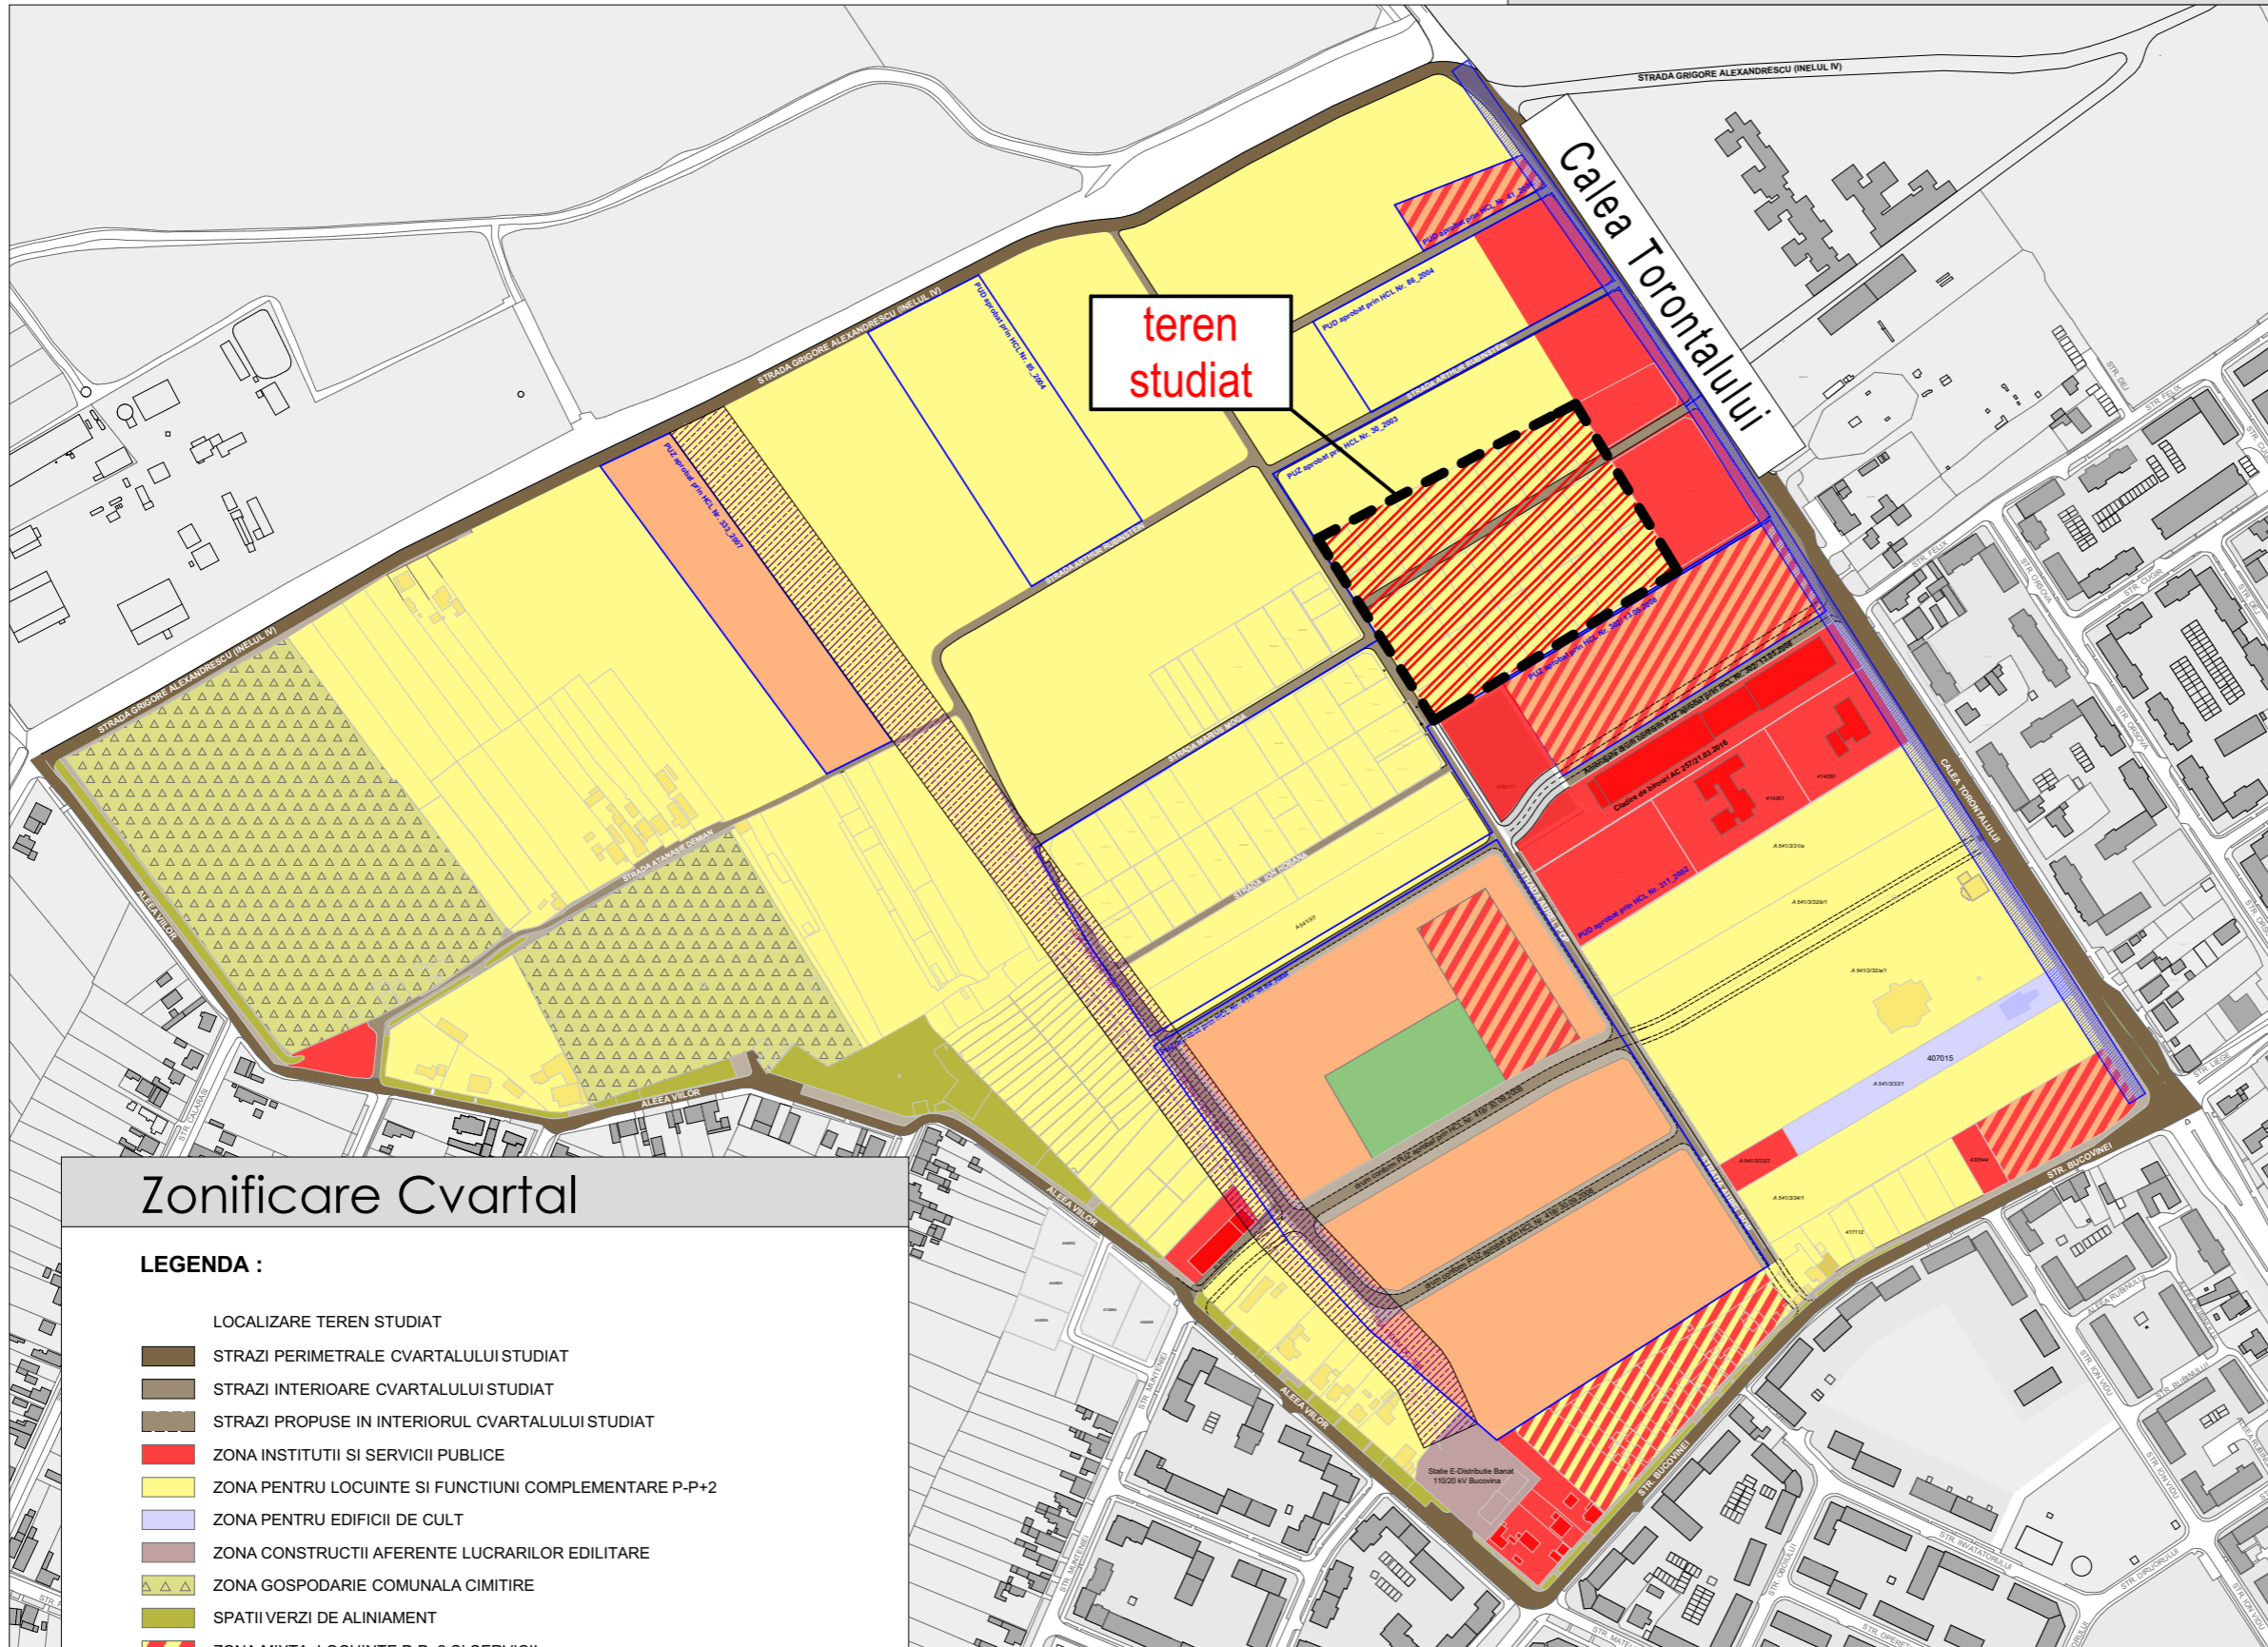

teren studiat



Zonificare Cvartal

LEGENDA :

- LOCALIZARE TEREN STUDIAT
- STRAZI PERIMETRALE CVARTALULUI STUDIAT
- STRAZI INTERIOARE CVARTALULUI STUDIAT
- STRAZI PROPUSE IN INTERIORUL CVARTALULUI STUDIAT
- ZONA INSTITUTII SI SERVICII PUBLICE
- ZONA PENTRU LOCUINTE SI FUNCTIUNI COMPLEMENTARE P-P+2
- ZONA PENTRU EDIFICII DE CULT
- ZONA CONSTRUCTII AFERENTE LUCRARILOR EDILITARE
- ZONA GOSPODARIE COMUNALA CIMITIRE
- SPATII VERZI DE ALINIAMENT
- ZONA MIXTA: LOCUINTE P-P+2 SI SERVICII
- ZONA MIXTA: LOCUINTE PESTE P+2 SI SERVICII
- ZONA LOCUINTE PESTE P+2 SI FUNCTIUNI COMPLEMENTARE
- ZONA SPATII VERZI AMENAJATE, PARC
- ZONA INTERDICTIE DE CONSTRUIRE - PROTECTIE LEA-MT IN EXPLOATARE
- ZONA INTERDICTIE DE CONSTRUIRE - PROTECTIE LEA 110kV DC-SB IN EXPLOATARE

Specialist RUR: **arh. Georgeta Trimbitas**



Proiectant:
S.C. ARHITECT TRIMBIȚAȘ S.R.L.
Timișoara, tel. +4-0744698012
tel./fax: +4 (0256) 432212

Denumire proiect:
**Modificare partiala P.U.Z. aprobat:
reglementare Zona mixta si locuinte colective**
str. Vlad Banateanu - Aurel Pop, Timisoara
Beneficiar: **Ghiurcan Stefan Alexandru**

Nr. pr.:
152/2016
Faza:
P.U.Z.

Sef proiect: **arh. Georgeta Trimbitas**

Scara: Denumire planșă:

Proiectat: **arh. Tiron Andrei**

Studiu cvartal - zonificare

Desenat: **arh. Tiron Andrei**

Data: 31/10/2018 Nr. pl.:

Verificat: **arh. Alina Narita**

152 A /07.