


Desfășurată fațade Bd. Republicii

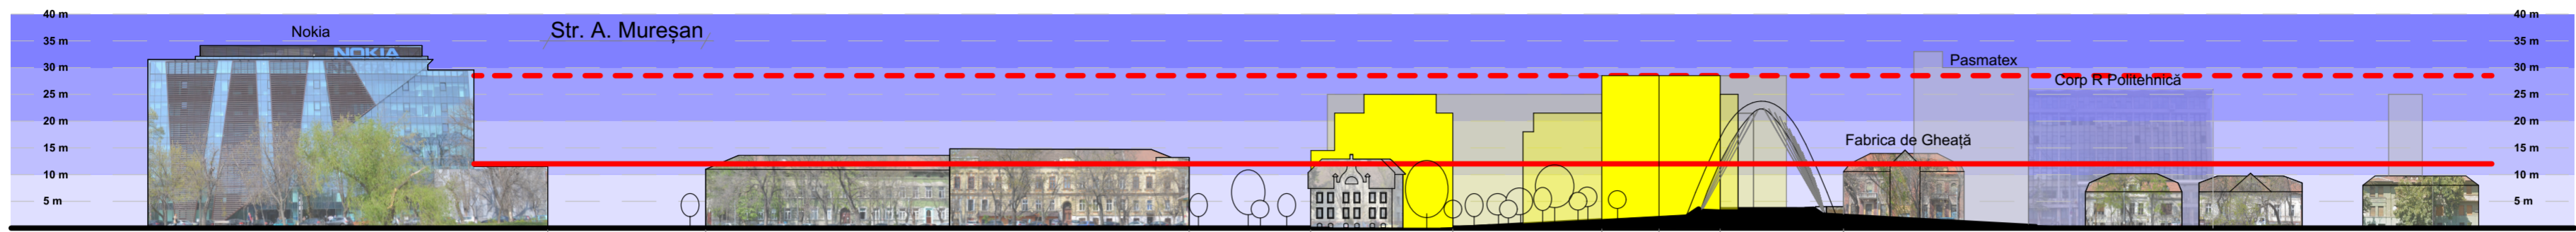

Desfășurată fațade Spl. N. Titulescu

Desfășurate fațade  
sc. 1:1 000

LEGENDĂ


- Linie directoare
- Înălțime 30-40 m
- Înălțime 20-30 m
- Înălțime 10-20 m
- Înălțime 0-10 m
- Clădiri propuse

Regim de înălțime  
sc. 1:2 000

LEGENDĂ

- Limite cadastrale propuse
- Zonă studiată
- P.U.Z. aprobat
- / / / / / Amplasament cu construcțiile propuse
- P
- P+1, P+2
- P+3
- P+4
- P+5, P+6
- P+7
- P+8
- P+9 sau mai înalt

\* Proiectul podului Jiul a fost preluat de la PMT și nu face obiectul prezentei documentații.

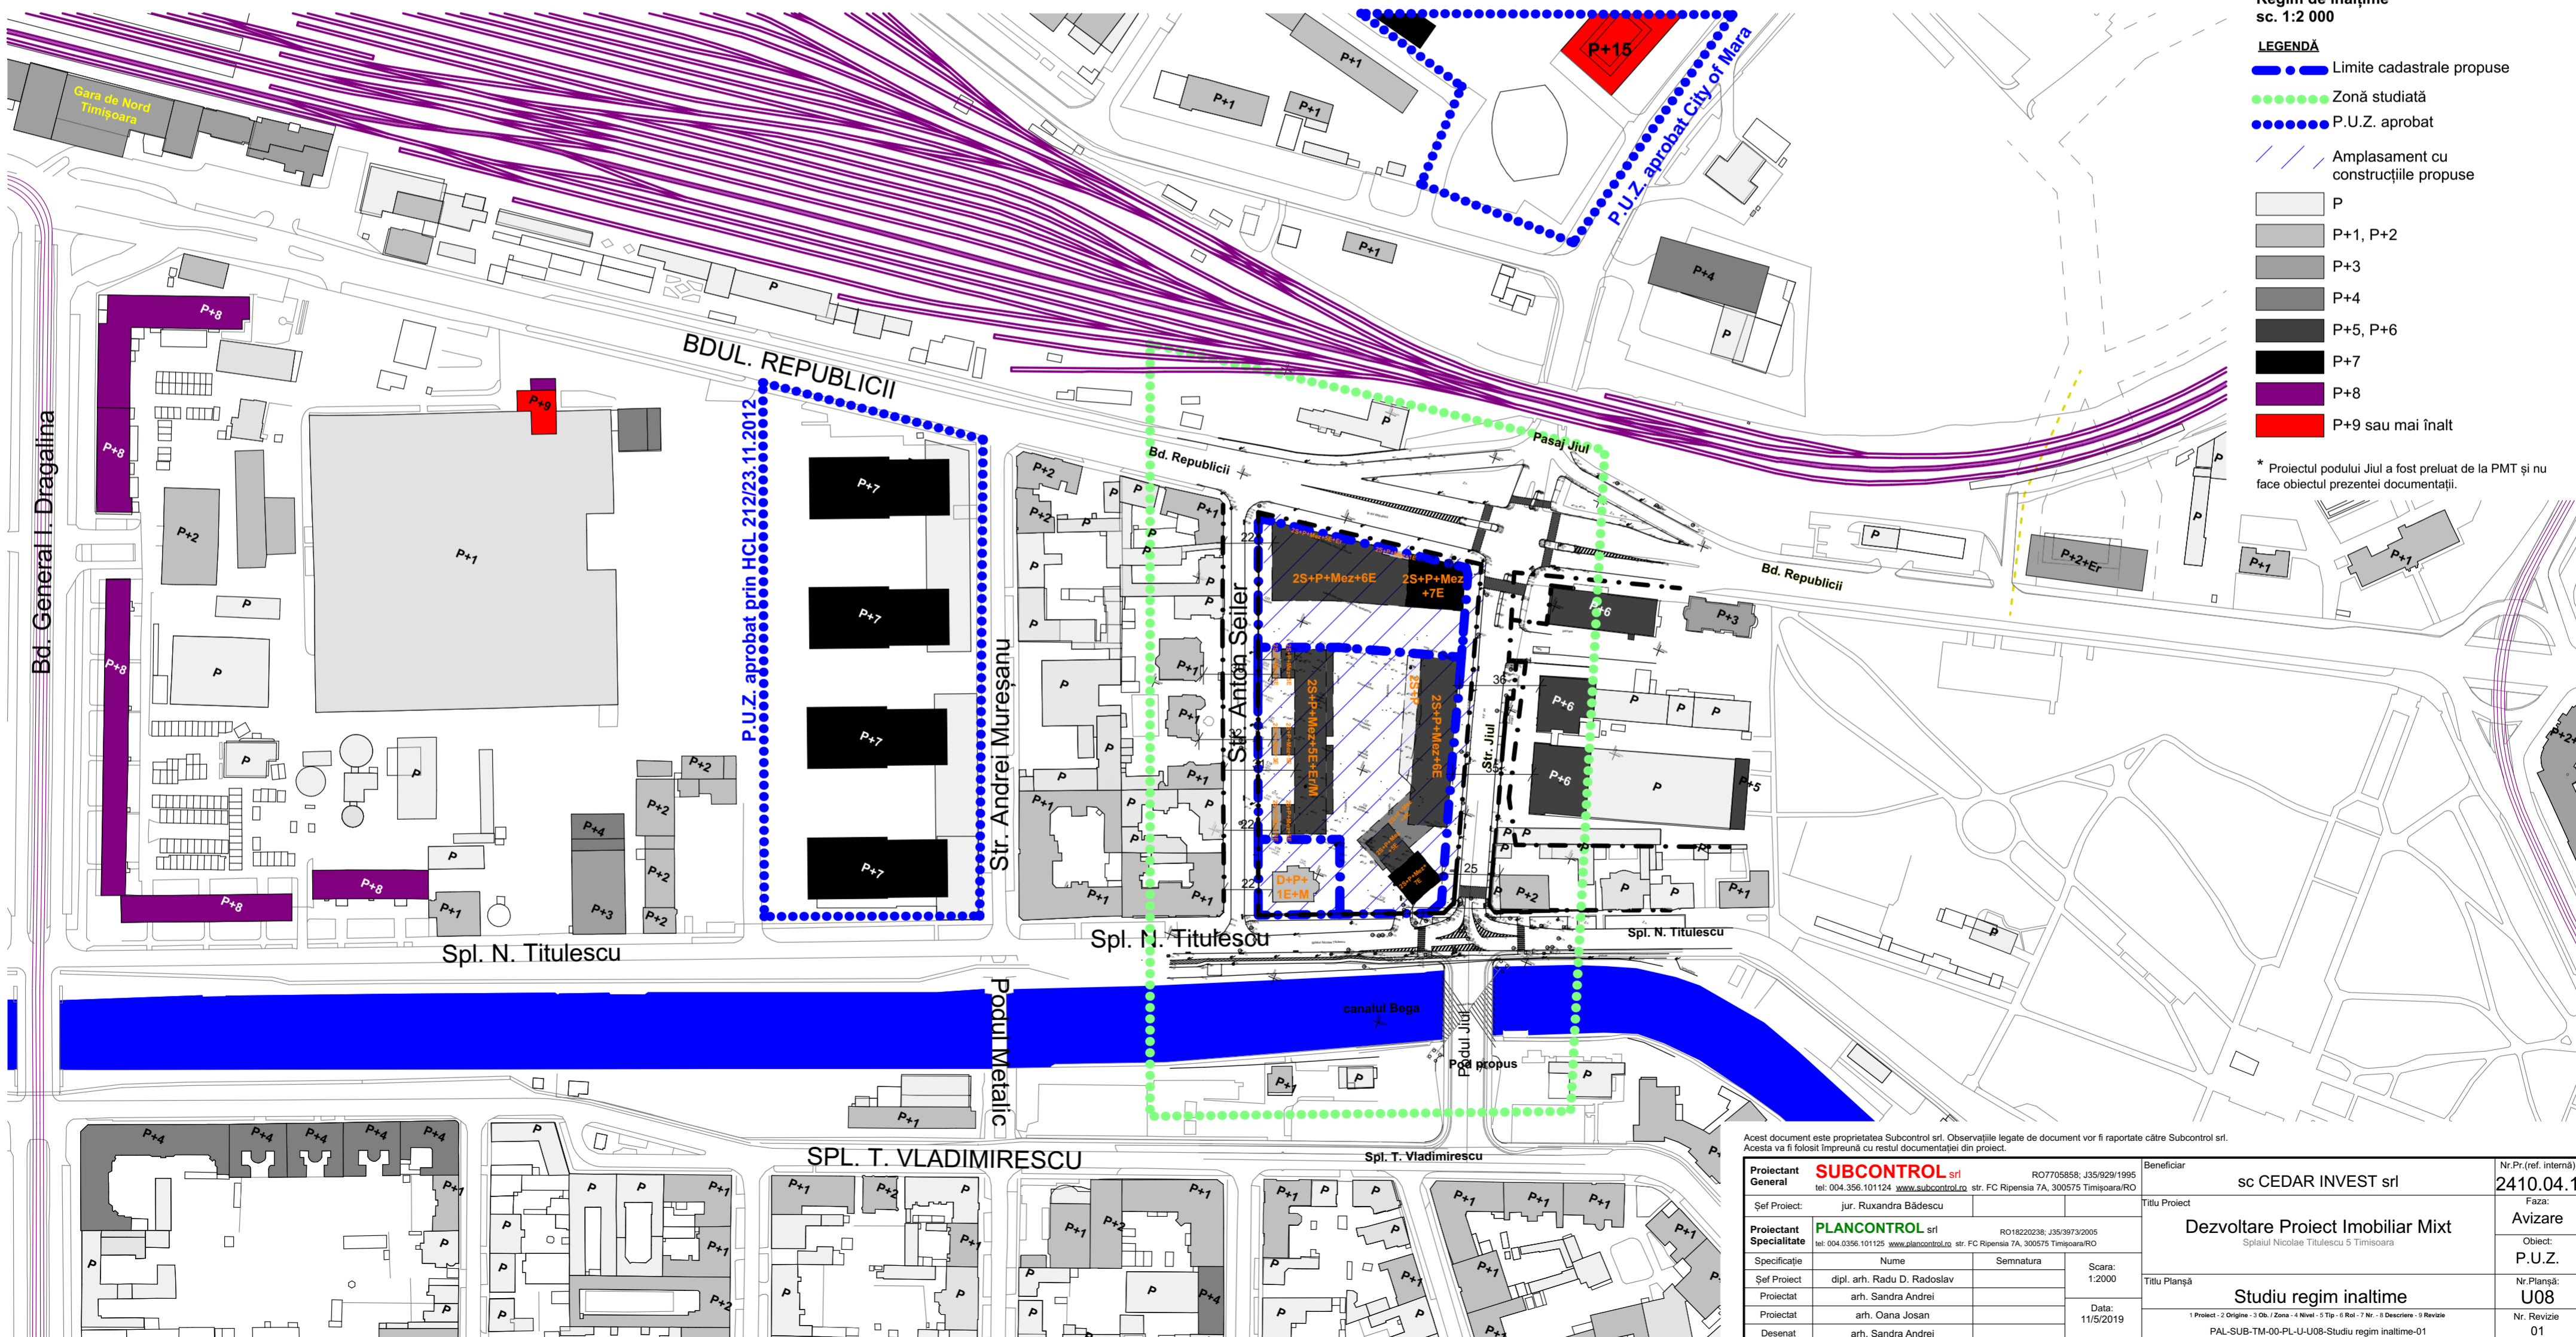

Acest document este proprietatea Subcontrol srl. Observațiile legate de document vor fi raportate către Subcontrol srl. Acesta va fi folosit împreună cu restul documentației din proiect.

<b>Proiectant General</b> <b>SUBCONTROL srl</b> tel: 004.356.101124 www.subcontrol.ro str. FC Ripensia 7A, 300575 Timișoara/RO		RO7705858; J35/929/1995 Beneficiar <b>sc CEDAR INVEST srl</b>		Nr.Pr.(ref. internă) <b>2410.04.1</b>
Șef Proiect: jur. Ruxandra Bădescu		Titlu Proiect <b>Dezvoltare Proiect Imobiliar Mixt</b> Sptaiul Nicolae Titulescu 5 Timișoara		Faza: <b>Avizare</b>
<b>Proiectant Specialitate</b> <b>PLANCONTROL srl</b> tel: 004.0356.101125 www.plancontrol.ro str. FC Ripensia 7A, 300575 Timișoara/RO		RO1822038; J35/973/2005 Beneficiar <b>Dezvoltare Proiect Imobiliar Mixt</b> Sptaiul Nicolae Titulescu 5 Timișoara		Obiect: <b>P.U.Z.</b>
Specificație Nume Semnatura		Scara: 1:2000		Nr. Planșă: <b>U08</b>
Șef Proiect dipl. arh. Radu D. Radoslav		Data: 11/5/2019		Nr. Revizie <b>01</b>
Proiectat arh. Sandra Andrei		PAL-SUB-TM-00-PL-U-U08-Studiu regim inaltime-01		
Proiectat arh. Oana Josan				
Desenat arh. Sandra Andrei				