




Perspectivă Bd. Republicii



Perspectivă Pod Jiul



Perspectivă Bd. Republicii

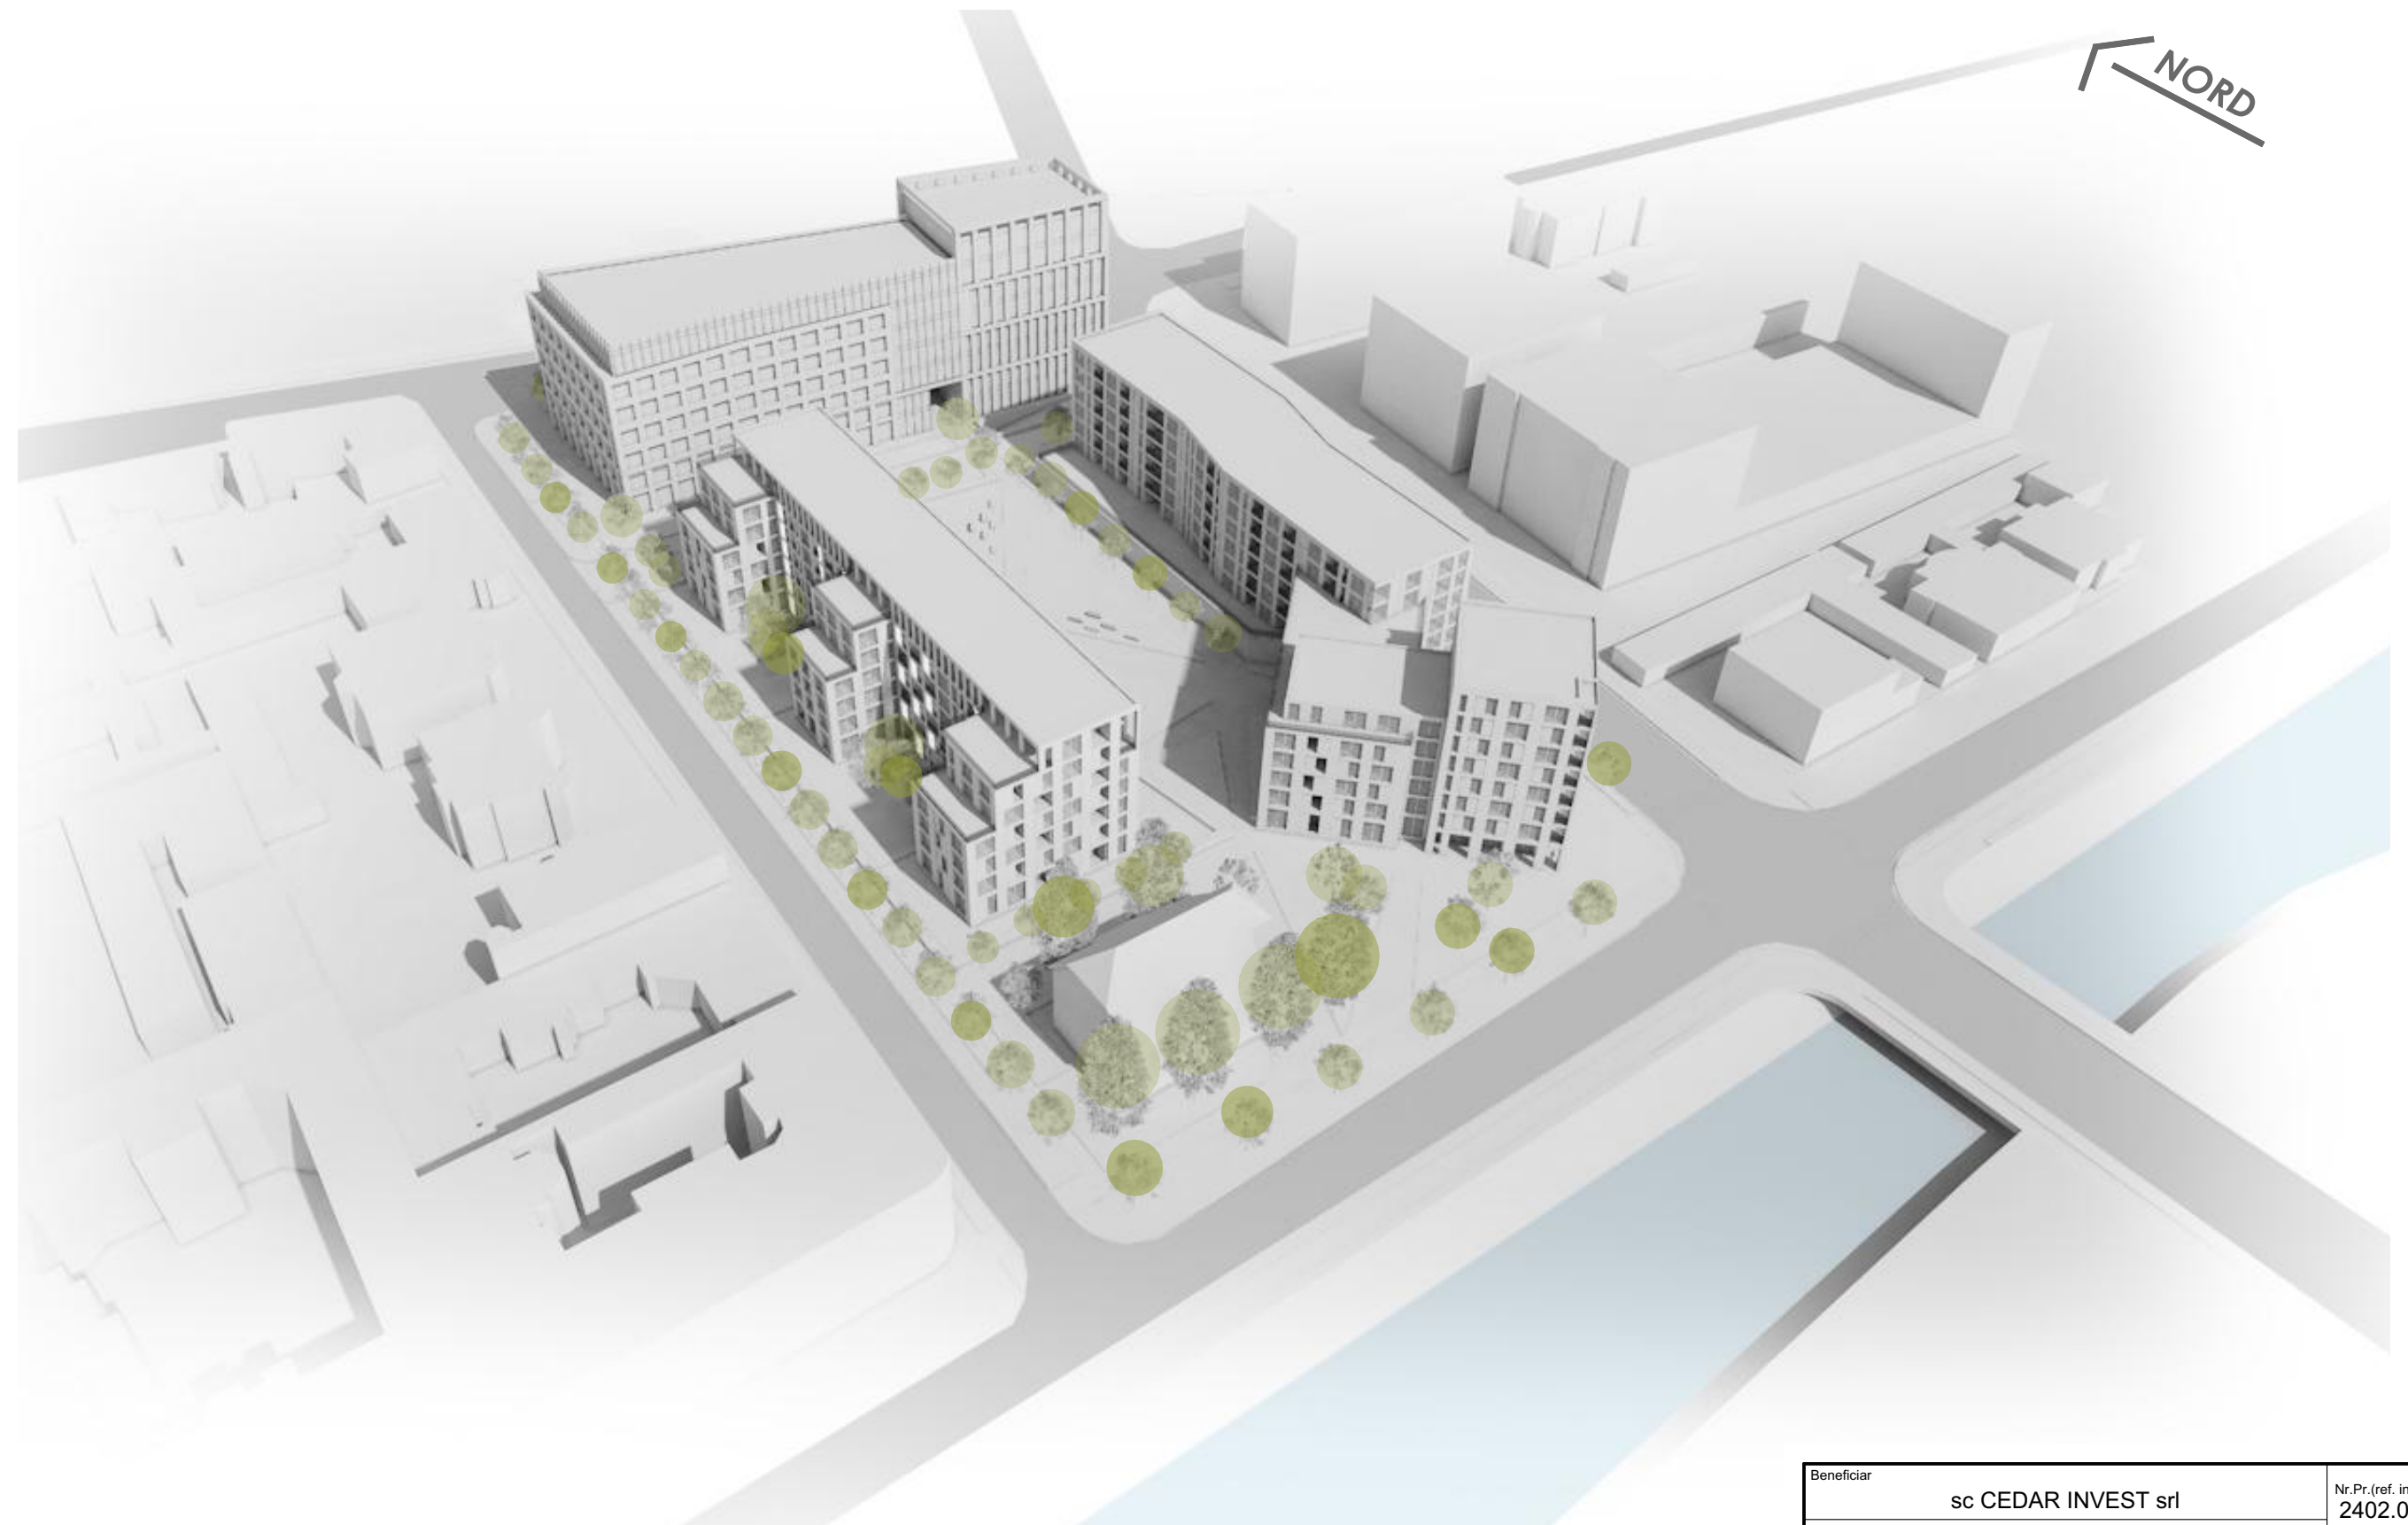

Perspectivă aeriană

* Proiectul podului este preluat de la PMT și nu face obiectul prezentei documentații

Beneficiar	sc CEDAR INVEST srl	Nr.Pr.(ref. interna) 2402.02.1
Titlu Proiect	Dezvoltare Proiect Imobiliar Mixt <small>Splaiul Nicolae Titulescu 5 Timisoara</small>	Faza: Avizare
Titlu Planșă	Volumetrie	Obiect: P.U.Z.