
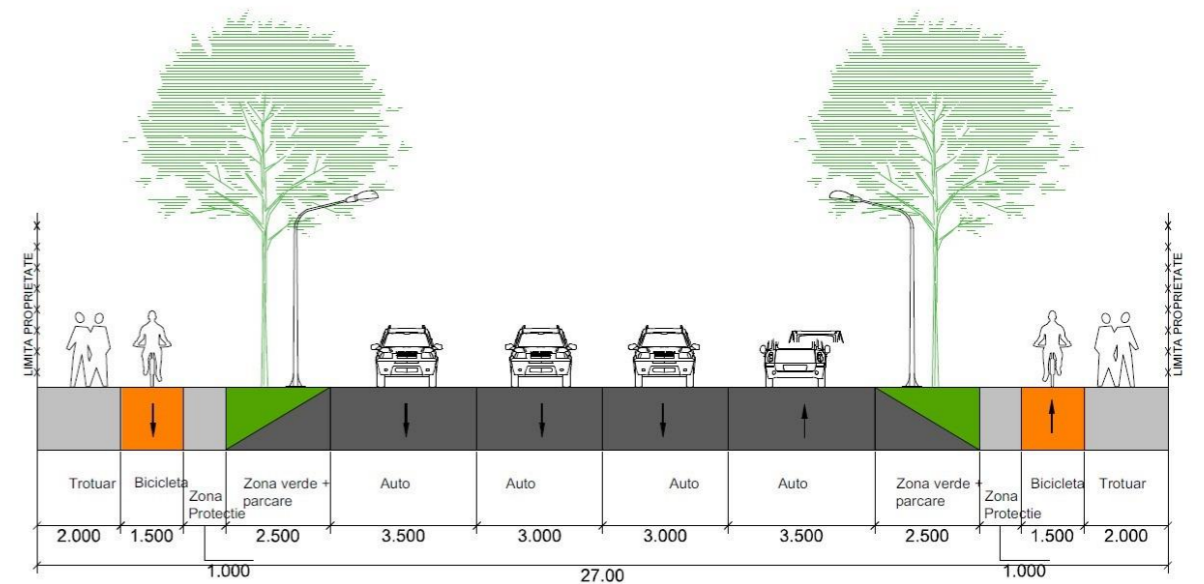


Profil Transversal 12 - lățime 27m

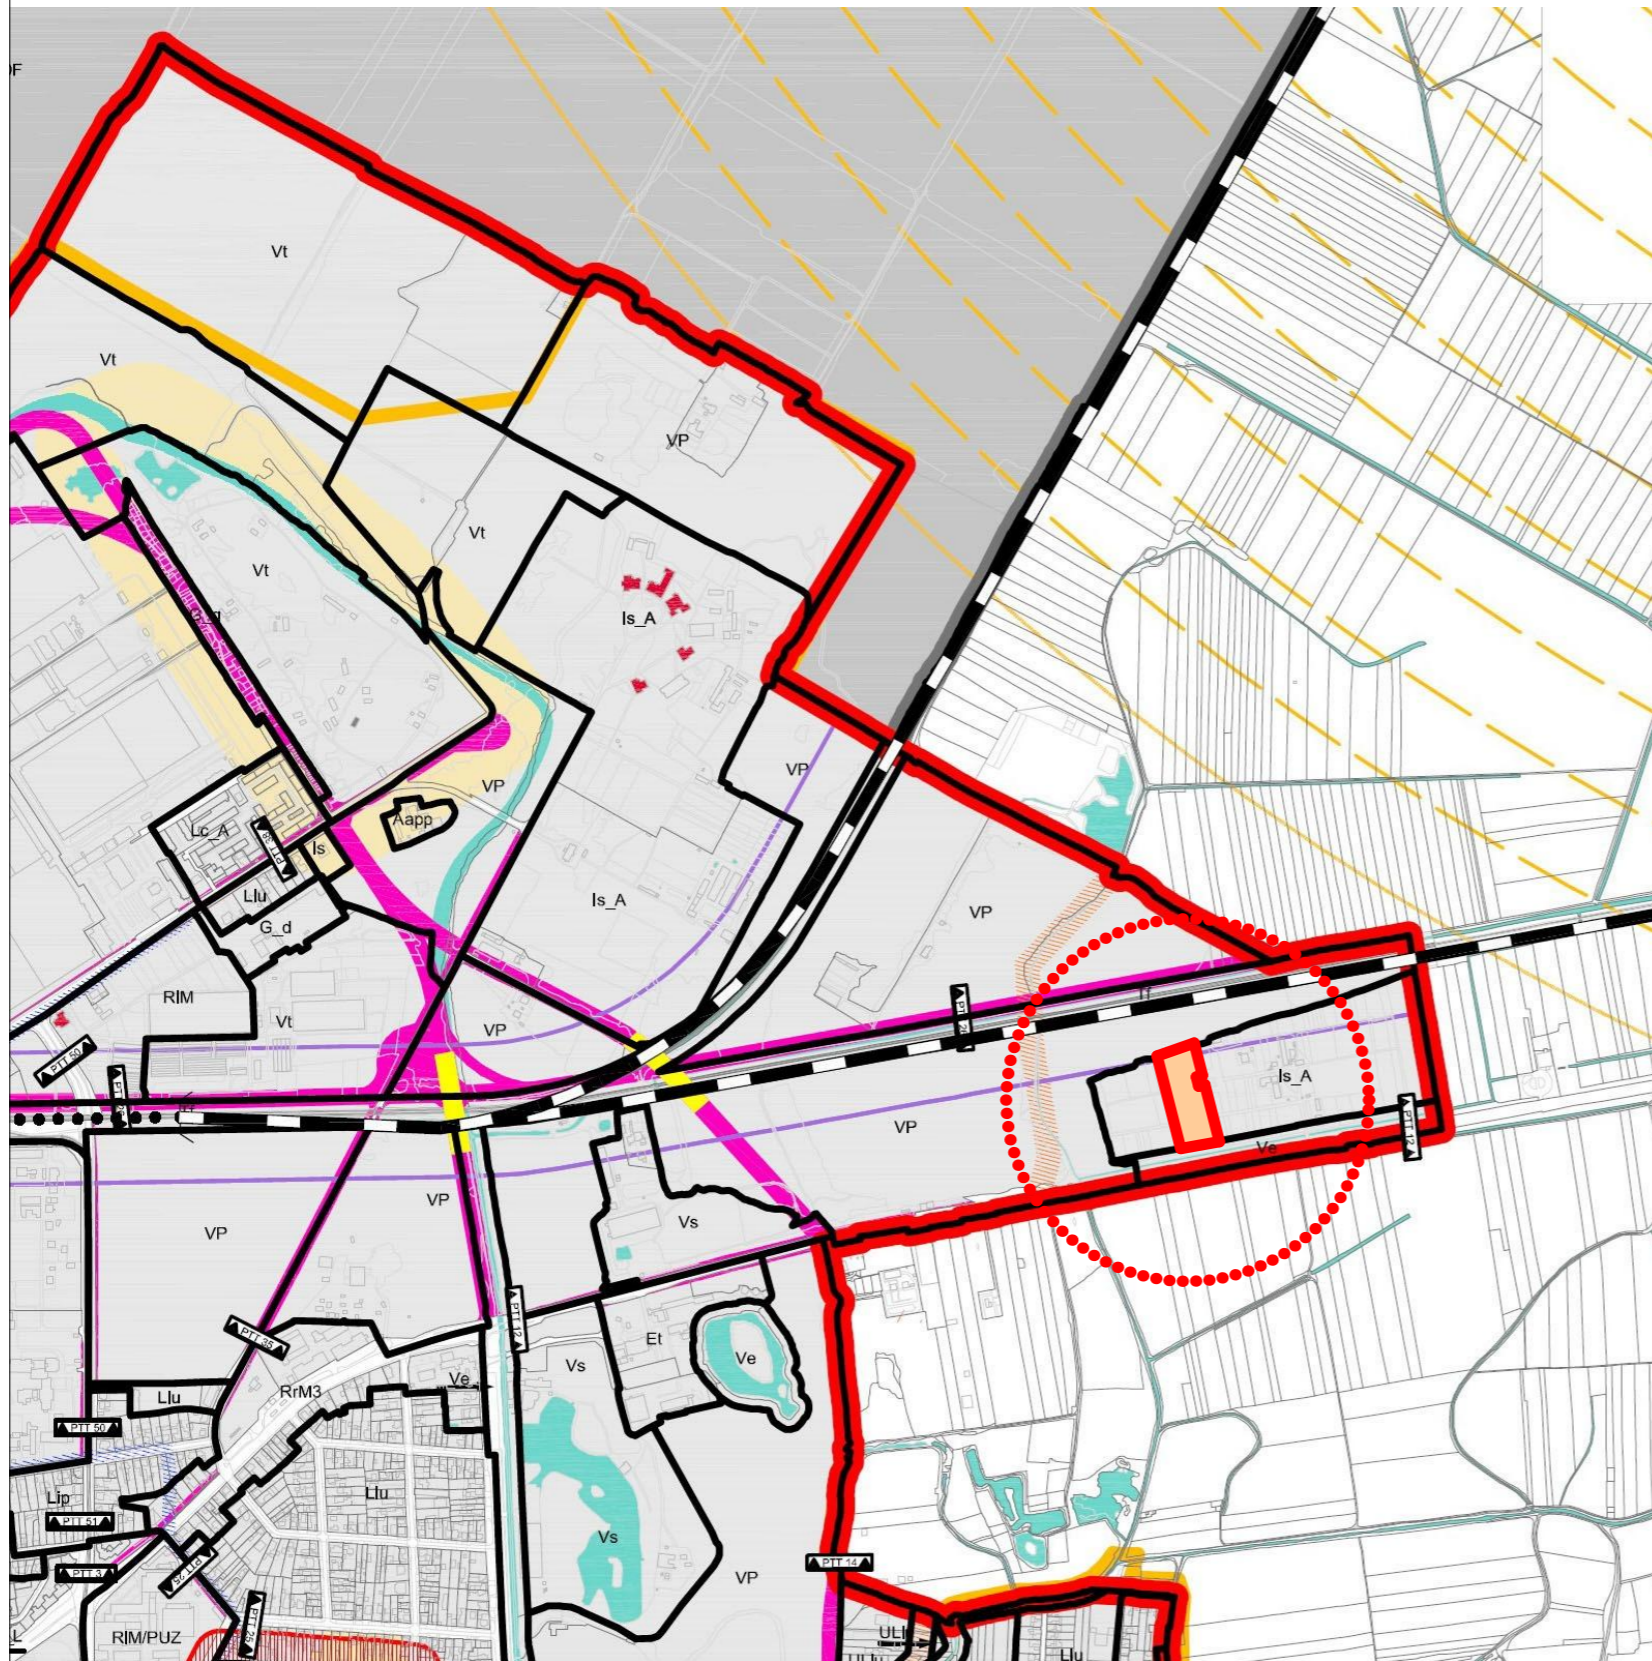

A	ZONĂ DE UNITĂȚI ȘI TERENURI AGRICOLE ÎN INTRAVILAN	A	ZONĂ DE UNITĂȚI ȘI TERENURI AGRICOLE ÎN INTRAVILAN
A	ZONĂ DE UNITĂȚI ȘI TERENURI AGRICOLE ÎN INTRAVILAN - PĂȘUNI, FĂNEȚE, TEREN ARABIL	A	ZONĂ DE UNITĂȚI ȘI TERENURI AGRICOLE ÎN INTRAVILAN - PĂȘUNI, FĂNEȚE, TEREN ARABIL
AL	ZONĂ TEREN AGRICOL - LIVEZI	AL	ZONĂ TEREN AGRICOL - LIVEZI
Aapp	ZONĂ AGREMENT PUBLIC / PRIVAT	Aapp	ZONĂ AGREMENT PUBLIC / PRIVAT
Aapp	ZONĂ AGREMENT PUBLIC / PRIVAT	Aapp	ZONĂ AGREMENT PUBLIC / PRIVAT
V	ZONĂ VERDE	V	ZONĂ VERDE
Va	ZONĂ VERDE - SCUARURI, GRĂDINI, PARCURI CU ACCES PUBLIC NELIMITAT	Va	ZONĂ VERDE - SCUARURI, GRĂDINI, PARCURI CU ACCES PUBLIC NELIMITAT
S_Va	SUBZONA SPAȚIILOR VERZI PUBLICE AFERENTE ARTERELOR DE CIRCULAȚIE	S_Va	SUBZONA SPAȚIILOR VERZI PUBLICE AFERENTE ARTERELOR DE CIRCULAȚIE
Vs	ZONĂ VERDE CU ROL DE COMPLEX SPORTIV	Vs	ZONĂ VERDE CU ROL DE COMPLEX SPORTIV
S_Vs	SUBZONA VERDE CU ROL DE COMPLEX SPORTIV	S_Vs	SUBZONA VERDE CU ROL DE COMPLEX SPORTIV
Ve	ZONĂ VERDE DE PROTECȚIE A APELOR SAU CU ROL DE CULOAR ECOLOGIC	Ve	ZONĂ VERDE DE PROTECȚIE A APELOR SAU CU ROL DE CULOAR ECOLOGIC
VPr	ZONĂ VERDE CU ROL DE PROTECȚIE FAȚĂ DE INFRASTRUCTURA MAJORĂ, PLANTAȚII CU ROL DE RECONSTRUCȚIE ECOLOGICĂ	VPr	ZONĂ VERDE CU ROL DE PROTECȚIE FAȚĂ DE INFRASTRUCTURA MAJORĂ, PLANTAȚII CU ROL DE RECONSTRUCȚIE ECOLOGICĂ
VP	ZONĂ VERDE - PĂDURI ÎN INTRAVILAN	VP	ZONĂ VERDE - PĂDURI ÎN INTRAVILAN
S_Vpa	SUBZONĂ PĂDURI DE AGREMENT	S_Vpa	SUBZONĂ PĂDURI DE AGREMENT
RI	ZONE DE RESTRUCTURARE	RI	ZONE DE RESTRUCTURARE
RI	ZONĂ DE RESTRUCTURARE A SUPRAFEȚELOR INDUSTRIALE, FERUVIARE SAU DE COMUNALĂ	RI	ZONĂ DE RESTRUCTURARE A SUPRAFEȚELOR INDUSTRIALE, FERUVIARE SAU DE COMUNALĂ
RIM	ZONĂ INDUSTRIALĂ RESTRUCTURABILĂ - ZONĂ MIXTĂ	RIM	ZONĂ INDUSTRIALĂ RESTRUCTURABILĂ - ZONĂ MIXTĂ
S_RIM	SUBZONE INDUSTRIALE RESTRUCTURABILE	S_RIM	SUBZONE INDUSTRIALE RESTRUCTURABILE
RIM_C	ZONĂ INDUSTRIALĂ RESTRUCTURABILĂ CETATE-ZONĂ MIXTĂ	RIM_C	ZONĂ INDUSTRIALĂ RESTRUCTURABILĂ CETATE-ZONĂ MIXTĂ
RILc	ZONĂ INDUSTRIALĂ RESTRUCTURABILĂ - LOCUINȚE COLECTIVE	RILc	ZONĂ INDUSTRIALĂ RESTRUCTURABILĂ - LOCUINȚE COLECTIVE
RILi	ZONĂ INDUSTRIALĂ RESTRUCTURABILĂ - LOCUINȚE CU REGIM REDUS DE ÎNĂLȚIME	RILi	ZONĂ INDUSTRIALĂ RESTRUCTURABILĂ - LOCUINȚE CU REGIM REDUS DE ÎNĂLȚIME
RiEt	ZONĂ INDUSTRIALĂ RESTRUCTURABILĂ - ZONĂ ACTIVITĂȚI ECONOMICE CU CARACTER TERȚIAR	RiEt	ZONĂ INDUSTRIALĂ RESTRUCTURABILĂ - ZONĂ ACTIVITĂȚI ECONOMICE CU CARACTER TERȚIAR
Rr	PARCELAR RIVERAN ARTERELOR DE CIRCULAȚIE, DESTINAT RESTRUCTURĂRII	Rr	PARCELAR RIVERAN ARTERELOR DE CIRCULAȚIE, DESTINAT RESTRUCTURĂRII
RrM1	ZONĂ MIXTĂ CU REGIM DE CONSTRUIRE ÎNCHIS, ADIACENTĂ PRINCIPALELOR ARTERE DE TRAFIC	RrM1	ZONĂ MIXTĂ CU REGIM DE CONSTRUIRE ÎNCHIS, ADIACENTĂ PRINCIPALELOR ARTERE DE TRAFIC
RrM2	ZONĂ MIXTĂ CU REGIM DE CONSTRUIRE ÎNCHIS, ADIACENTĂ ARTERELOR DE IMPORTANȚĂ LOCALĂ	RrM2	ZONĂ MIXTĂ CU REGIM DE CONSTRUIRE ÎNCHIS, ADIACENTĂ ARTERELOR DE IMPORTANȚĂ LOCALĂ
RrM3	ZONĂ MIXTĂ CU REGIM DE CONSTRUIRE DESCHIS, ADIACENTĂ PRINCIPALELOR ARTERE DE TRAFIC	RrM3	ZONĂ MIXTĂ CU REGIM DE CONSTRUIRE DESCHIS, ADIACENTĂ PRINCIPALELOR ARTERE DE TRAFIC
RrM4	ZONĂ MIXTĂ CU REGIM DE CONSTRUIRE DESCHIS, ADIACENTĂ ARTERELOR DE IMPORTANȚĂ LOCALĂ	RrM4	ZONĂ MIXTĂ CU REGIM DE CONSTRUIRE DESCHIS, ADIACENTĂ ARTERELOR DE IMPORTANȚĂ LOCALĂ
RrEm	ZONĂ DE MICĂ PRODUCȚIE, SERVICII DE TIP INDUSTRIAL SAU CVASI-INDUSTRIAL, COMERȚ EN-GR	RrEm	ZONĂ DE MICĂ PRODUCȚIE, SERVICII DE TIP INDUSTRIAL SAU CVASI-INDUSTRIAL, COMERȚ EN-GR
RrEt	ZONĂ DE ACTIVITĂȚI ECONOMICE CU CARACTER TERȚIAR	RrEt	ZONĂ DE ACTIVITĂȚI ECONOMICE CU CARACTER TERȚIAR
RrLc	ZONĂ LOCUINȚE CU REGIM REDUS DE ÎNĂLȚIME RESTRUCTURABILĂ - LOCUINȚE COLECTIVE	RrLc	ZONĂ LOCUINȚE CU REGIM REDUS DE ÎNĂLȚIME RESTRUCTURABILĂ - LOCUINȚE COLECTIVE
U	ZONE DE URBANIZARE	U	ZONE DE URBANIZARE
UM1	ZONĂ MIXTĂ CU REGIM DE CONSTRUIRE ÎNCHIS, ADIACENTĂ PRINCIPALELOR ARTERE DE TRAFIC	UM1	ZONĂ MIXTĂ CU REGIM DE CONSTRUIRE ÎNCHIS, ADIACENTĂ PRINCIPALELOR ARTERE DE TRAFIC
UM2	ZONĂ MIXTĂ CU REGIM DE CONSTRUIRE ÎNCHIS, ADIACENTĂ ARTERELOR DE IMPORTANȚĂ LOCALĂ	UM2	ZONĂ MIXTĂ CU REGIM DE CONSTRUIRE ÎNCHIS, ADIACENTĂ ARTERELOR DE IMPORTANȚĂ LOCALĂ
UM3	ZONĂ MIXTĂ CU REGIM DE CONSTRUIRE DESCHIS, ADIACENTĂ PRINCIPALELOR ARTERE DE TRAFIC	UM3	ZONĂ MIXTĂ CU REGIM DE CONSTRUIRE DESCHIS, ADIACENTĂ PRINCIPALELOR ARTERE DE TRAFIC
UM4	ZONĂ MIXTĂ CU REGIM DE CONSTRUIRE DESCHIS, ADIACENTĂ ARTERELOR DE IMPORTANȚĂ LOCALĂ	UM4	ZONĂ MIXTĂ CU REGIM DE CONSTRUIRE DESCHIS, ADIACENTĂ ARTERELOR DE IMPORTANȚĂ LOCALĂ
Uis_A	ZONĂ DE INSTITUȚII ȘI SERVICII PUBLICE ȘI DE INTERES PUBLIC CONSTITUTE ÎN ANSAMBLURI IND	Uis_A	ZONĂ DE INSTITUȚII ȘI SERVICII PUBLICE ȘI DE INTERES PUBLIC CONSTITUTE ÎN ANSAMBLURI IND
S_Uis_A	SUBZONĂ DE INSTITUȚII ȘI SERVICII PUBLICE ȘI DE INTERES PUBLIC CONSTITUTE ÎN ANSAMBLURI IND	S_Uis_A	SUBZONĂ DE INSTITUȚII ȘI SERVICII PUBLICE ȘI DE INTERES PUBLIC CONSTITUTE ÎN ANSAMBLURI IND
ULiu	ZONĂ LOCUINȚE CU REGIM REDUS DE ÎNĂLȚIME	ULiu	ZONĂ LOCUINȚE CU REGIM REDUS DE ÎNĂLȚIME
ULc	ZONĂ DE LOCUINȚE COLECTIVE	ULc	ZONĂ DE LOCUINȚE COLECTIVE
ULi/c	ZONĂ LOCUINȚE INDIVIDUALE, SEMICOLECTIVE ȘI COLECTIVE MICI	ULi/c	ZONĂ LOCUINȚE INDIVIDUALE, SEMICOLECTIVE ȘI COLECTIVE MICI
UEc	ZONĂ DE ACTIVITĂȚI ECONOMICE DE TIP RETAIL, CASH&CARRY, SHOWROOM, COMERȚ DE TIP BI	UEc	ZONĂ DE ACTIVITĂȚI ECONOMICE DE TIP RETAIL, CASH&CARRY, SHOWROOM, COMERȚ DE TIP BI
UEt	ZONĂ DE ACTIVITĂȚI ECONOMICE CU CARACTER TERȚIAR	UEt	ZONĂ DE ACTIVITĂȚI ECONOMICE CU CARACTER TERȚIAR
UEI	ZONĂ DE ACTIVITĂȚI ECONOMICE CU CARACTER INDUSTRIAL	UEI	ZONĂ DE ACTIVITĂȚI ECONOMICE CU CARACTER INDUSTRIAL
UED	ZONĂ DE CONSTRUCȚII AFERENTE LUCRĂRIILOR EDILITARE	UED	ZONĂ DE CONSTRUCȚII AFERENTE LUCRĂRIILOR EDILITARE
UG_c	ZONĂ DE GOSPODĂRIRE COMUNALĂ - CIMITIR	UG_c	ZONĂ DE GOSPODĂRIRE COMUNALĂ - CIMITIR
UVa	ZONĂ VERDE - SCUARURI, GRĂDINI, PARCURI PUBLICE	UVa	ZONĂ VERDE - SCUARURI, GRĂDINI, PARCURI PUBLICE
S_UVa	SUBZONĂ VERDE - SCUARURI, GRĂDINI, PARCURI PUBLICE	S_UVa	SUBZONĂ VERDE - SCUARURI, GRĂDINI, PARCURI PUBLICE
UVs	ZONĂ VERDE CU ROL DE COMPLEX SPORTIV	UVs	ZONĂ VERDE CU ROL DE COMPLEX SPORTIV

S.C. STEREOTOMIC Studio S.R.L.			BENEFICIAR: S.C. M.B. EDITALIA S.R.L.		Proiect nr. 07 / 2018
Adresa: str. Lisabona, nr. 33, Mosnita Noua, jud. Timis, C.U.I. 28731949, tel. 0758 334 725			C.I.F. 35928316 Adresa: mun. Lugoj, str. Filaret Barbu, nr. 10A, jud. Timis		
SPECIFICATIE	NUME	SEMNAȚURA	Scara :	Titlu proiect :	FAZA P.U.Z.
Sef proiect	arh. Puica Radu			Adresa: mun. Timisoara, Calea Lugojului, DN 6, CF 400207, jud. Timisoara	
Proiectant RUR	arh. Alideia Suci			Titlu plansa :	Pl. nr. A. 02
Proiectat	arh. Puica Radu			INCADRARE PUG NOU	
Proiectat	arh. Amzulescu A.		Data : Nov. 2018		