



MUNICIPIUL TIMISOARA

PLAN URBANISTIC GENERAL


REGLEMENTARI ZONIFICAREA TERITORIULUI

LEGENDA

- LIMITE
- LIMITA TERITORIULUI ADMINISTRATIV
- LIMITA TERITORIULUI INTRAVILAN EXISTENT
- LIMITA TERITORIULUI INTRAVILAN PROPUIS
- LIMITA ZONEI CENTRALE
- LIMITA UNITATILOR TERITORIALE DE REFERINTA
- ZONIFICARE FUNCTIONALA
- ZONA CENTRALA SI ALTE ZONE CU FUNCTIUNI COMPLEXE DE INTERES GENERAL
- ZONE PENTRU LOCUINTE SI FUNCTIUNI COMPLEMENTARE (P - P+2) (PESTE P+2)
- ZONA INSTITUTII SI SERVICII PUBLICE
- ZONA UNITATI INDUSTRIALE
- ZONA DEPOZITARE, PRESTARI SERVICII
- ZONA UNITATI AGRICOLE
- ZONA DE SPATII VERZI AMENAJATE, PLANTATI DE PROTECTIE
- ZONA DE SPORT - AGREMENT
- ZONA GOSPODARIE COMUNALA / CIMITIRE
- ZONA CONSTRUCTII AFERENTE LUCRARILOR EDILITARE
- ZONA CIRCULATIE RUTIERA SI CONSTRUCTII AFERENTE
- ZONA CIRCULATIE FEROVIAARA SI CONSTRUCTII AFERENTE
- ZONA CIRCULATIE NAVALA SI CONSTRUCTII AFERENTE
- APE, OGLINZI DE APA / PORT
- PADURE, PARC
- TERENURI CU DESTINATIE SPECIALA
- DEZVOLTARE PE TERITORIUL ALTOR LOCALITATI
- DRUMURI NATIONALE, JUDETENE, COMUNALE
- CENTURA OCULITOARE - INEL V / LEGATURA AUTOSTRADA
- STRAZI PRINCIPALE / SECUNDARE
- MODERNIZARI DE TRASEE / DESCHIDERI DE STRAZI
- TRASEE PIETONALE MAJORE
- INTERSECTII PROPUSE PENTRU MODERNIZARE
- POZURI EXISTENTE / PROPUSE, LARGIRE
- PASAJE DENIVELATE RUTIERE / CU C.F.
- REGLEMENTARI —
- ZONE PROTEJATE CU VALOARE ISTORICA, ARHITECTURALA
- ZONE PROTEJATE CU VALOARE PEISAGISTICA
- ZONE PROTEJATE PE BAZA NORMELOR SANITARE
- ZONA DE PROTECTIE C.F.
- ZONA DE PROTECTIE A PLATFORMELOR METEU
- ZONA DE PROTECTIE SI SERVICIUTE A CULOARELOR DE UTILITATI GENERATOARE DE RISICURI TEHNOLOGICE
- INTERDICTIE TEMPORARA DE CONSTRUIRE PANA LA APROBARE P.U.Z. / SCHIMBARE DE FUNCTIUNE
- INTERDICTIE DEFINITIVA DE CONSTRUIRE
- INTERDICTIE TEMPORARA DE CONSTRUIRE PANA LA APROBARE P.U.Z. / P.U.D.
- INTERDICTIE DEFINITIVA DE CONSTRUIRE

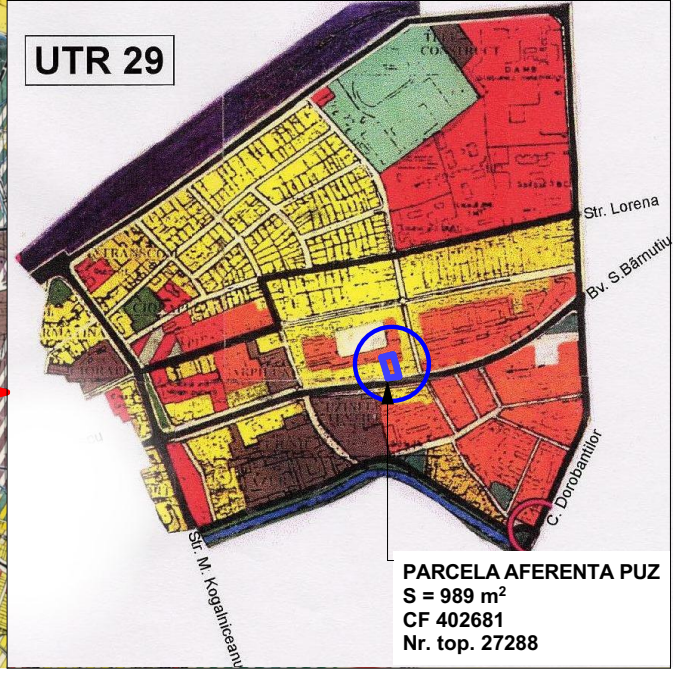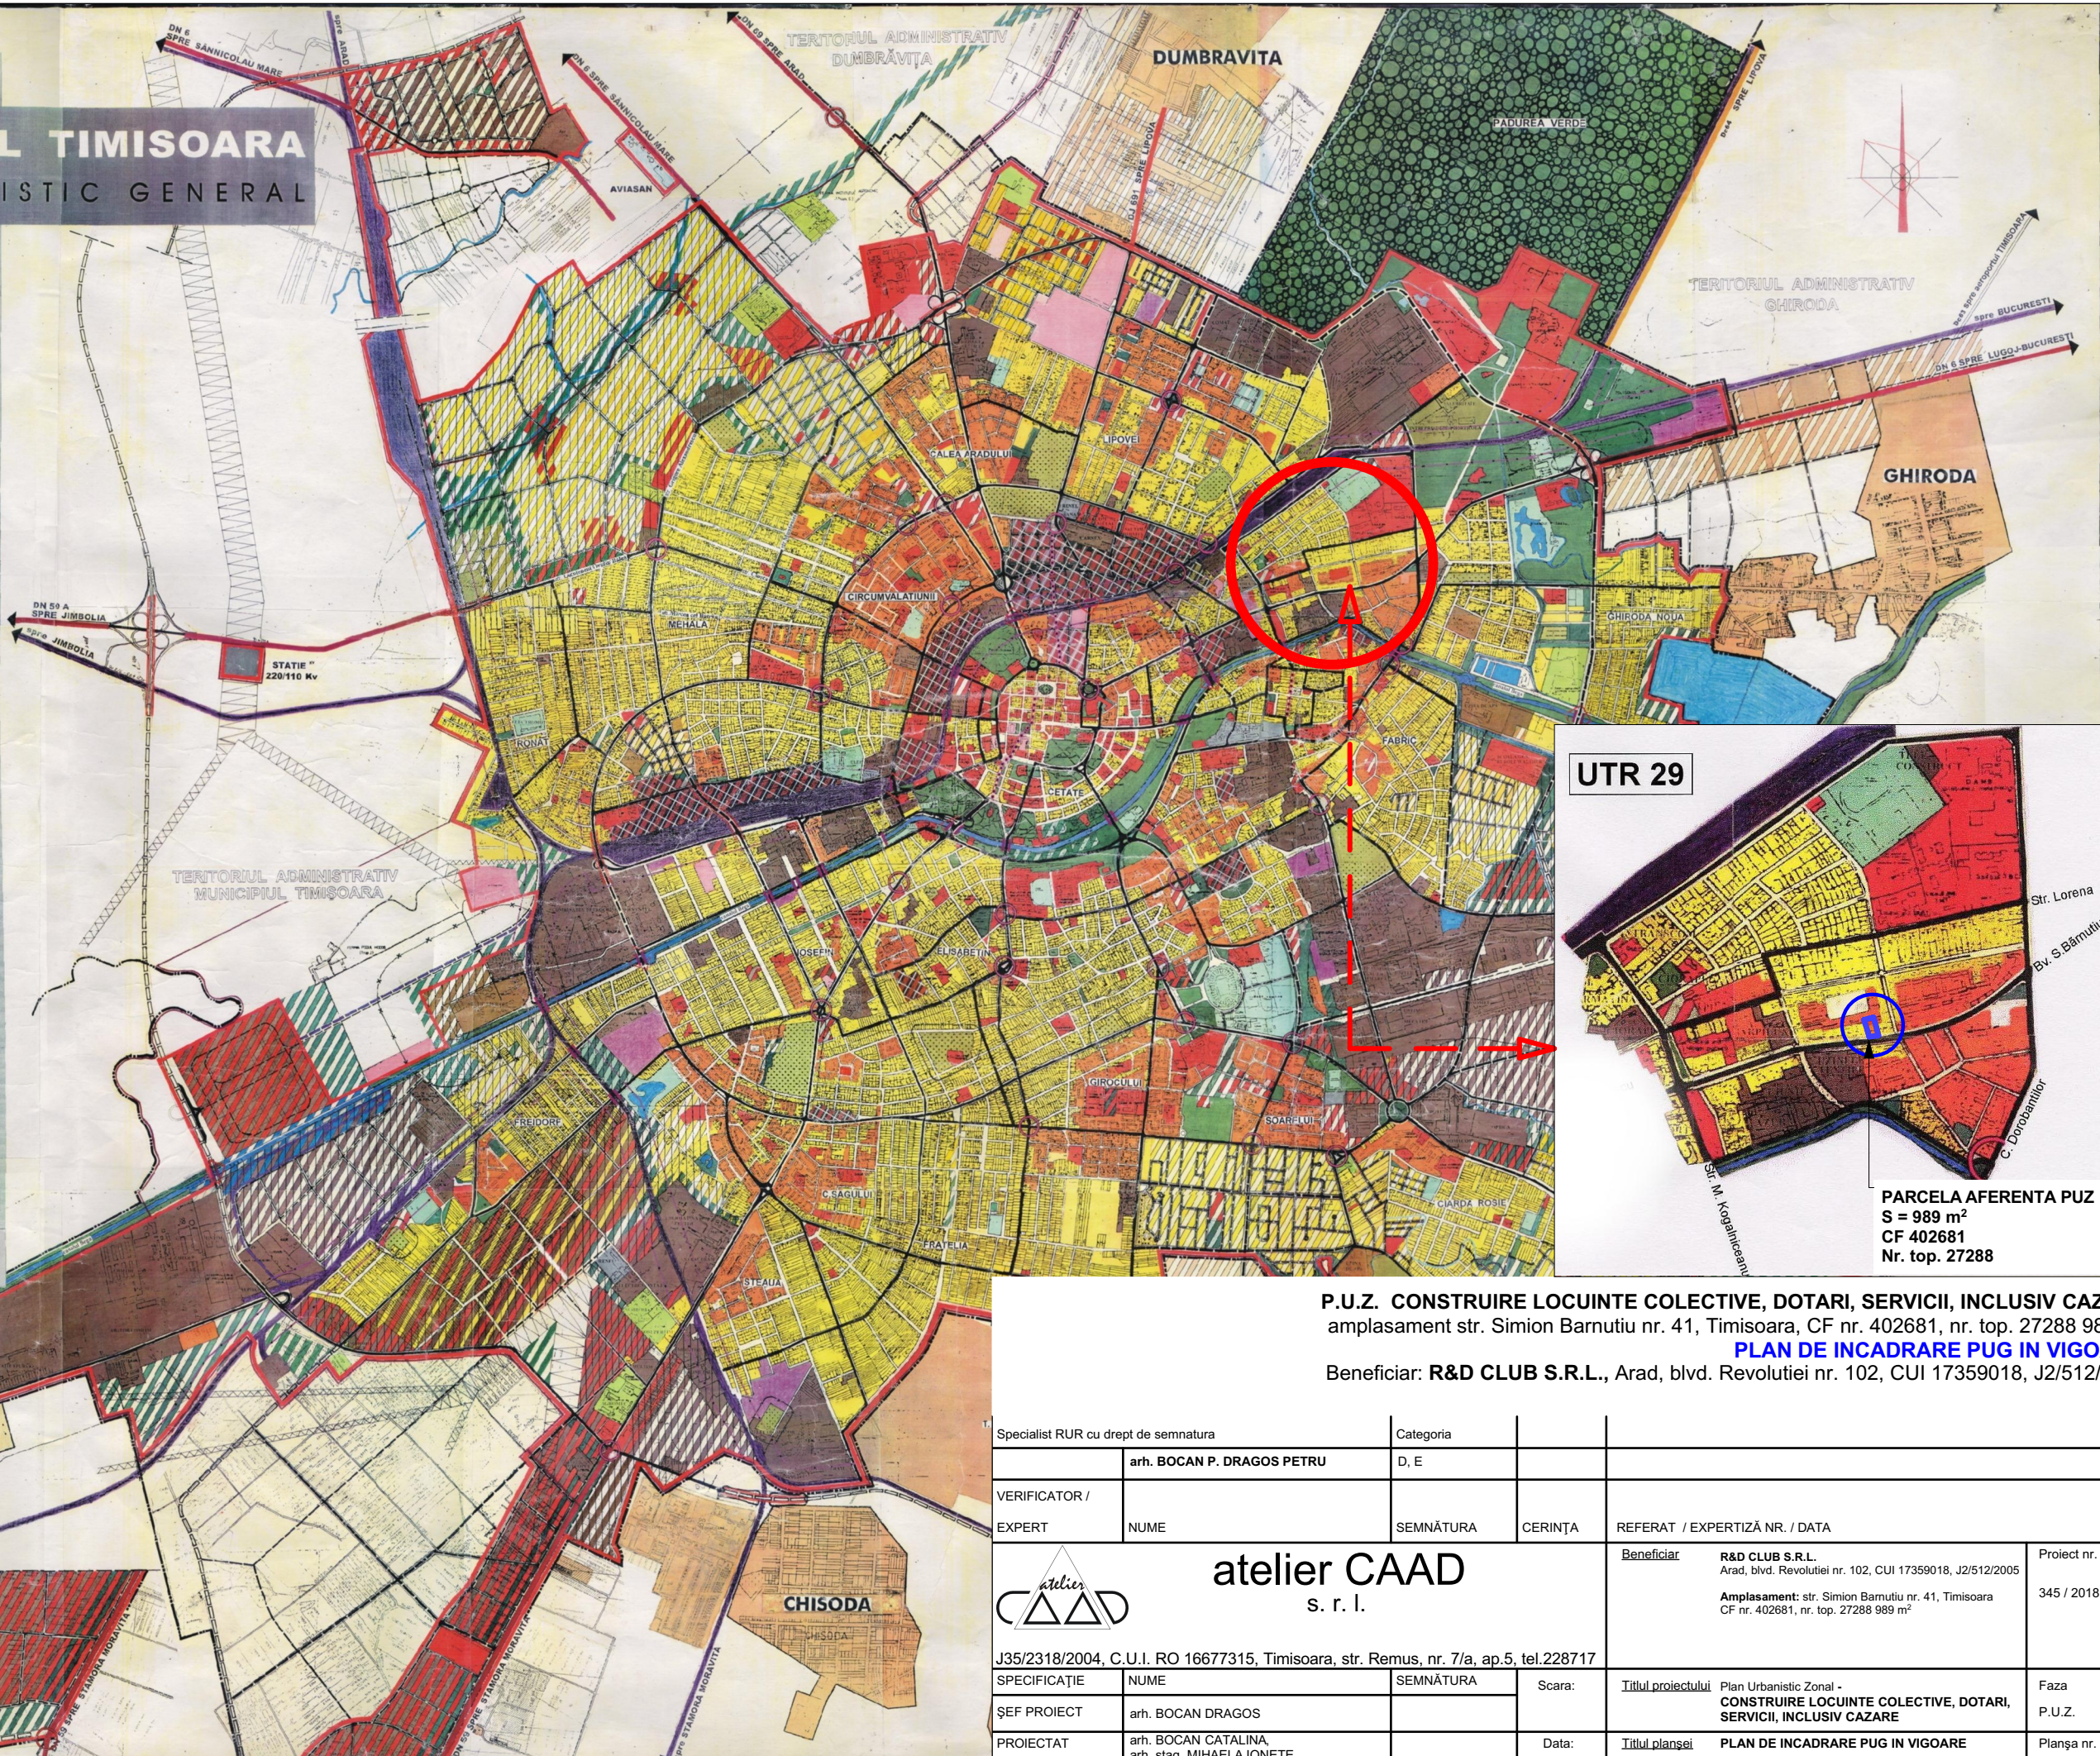

P.U.Z. CONSTRUIRE LOCUINTE COLECTIVE, DOTARI, SERVICII, INCLUSIV CAZARE
 amplasament str. Simion Barnutiu nr. 41, Timisoara, CF nr. 402681, nr. top. 27288 989 m²
PLAN DE INCADRARE PUG IN VIGOARE
 Beneficiar: R&D CLUB S.R.L., Arad, blvd. Revolutiei nr. 102, CUI 17359018, J2/512/2005

Specialist RUR cu drept de semnatura	arh. BOCAN P. DRAGOS PETRU		Categoria	D, E	
VERIFICATOR / EXPERT	NUME	SEMNAȚURA	CERINȚA	REFERAT / EXPERTIZĂ NR. / DATA	
 atelier CAAD s. r. l.			Beneficiar		R&D CLUB S.R.L. Arad, blvd. Revolutiei nr. 102, CUI 17359018, J2/512/2005
			Amplasament:		str. Simion Barnutiu nr. 41, Timisoara CF nr. 402681, nr. top. 27288 989 m ²
J35/2318/2004, C.U.I. RO 16677315, Timisoara, str. Remus, nr. 7/a, ap.5, tel.228717			Titlul proiectului		Plan Urbanistic Zonal - CONSTRUIRE LOCUINTE COLECTIVE, DOTARI, SERVICII, INCLUSIV CAZARE
ȘEF PROIECT	arh. BOCAN DRAGOS	SEMNAȚURA	Scara:	Titlul planșei	PLAN DE INCADRARE PUG IN VIGOARE
PROIECTAT	arh. BOCAN CATALINA, arh. stag. MIHAELA IONETE		Data:		Faza P.U.Z.
DESENAT	arh. stag. MIHAELA IONETE		APRILIE 2019		Planșa nr. U 00"