
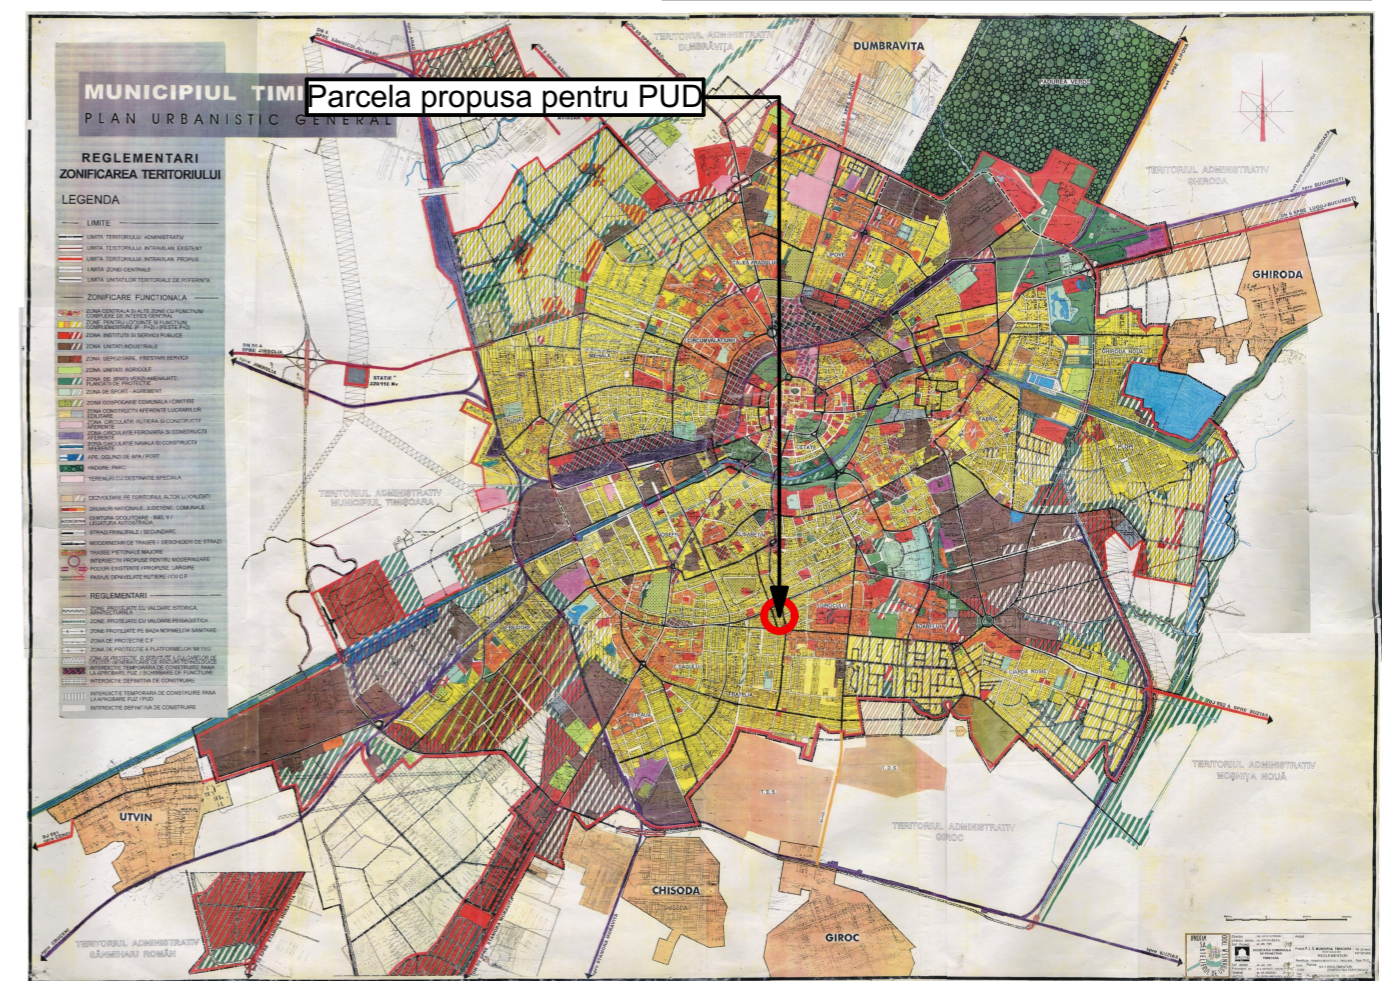
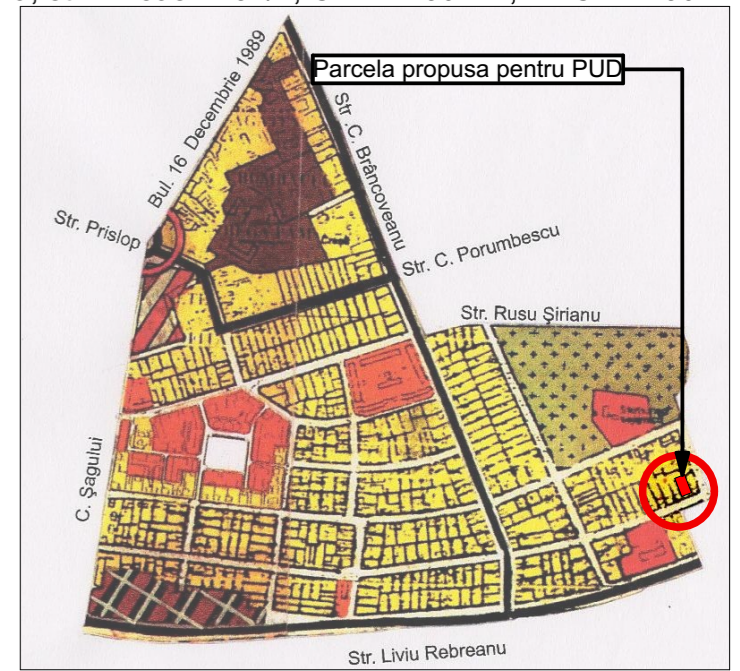


# PLAN URBANISTIC DE DETALIU (PUD) PENTRU CONSTRUIRE CASA UNIFAMILIALA

jud. Timis, mun. Timisoara, str. Eneas nr 57/7, CF nr. 430474, nr. CAD.430474

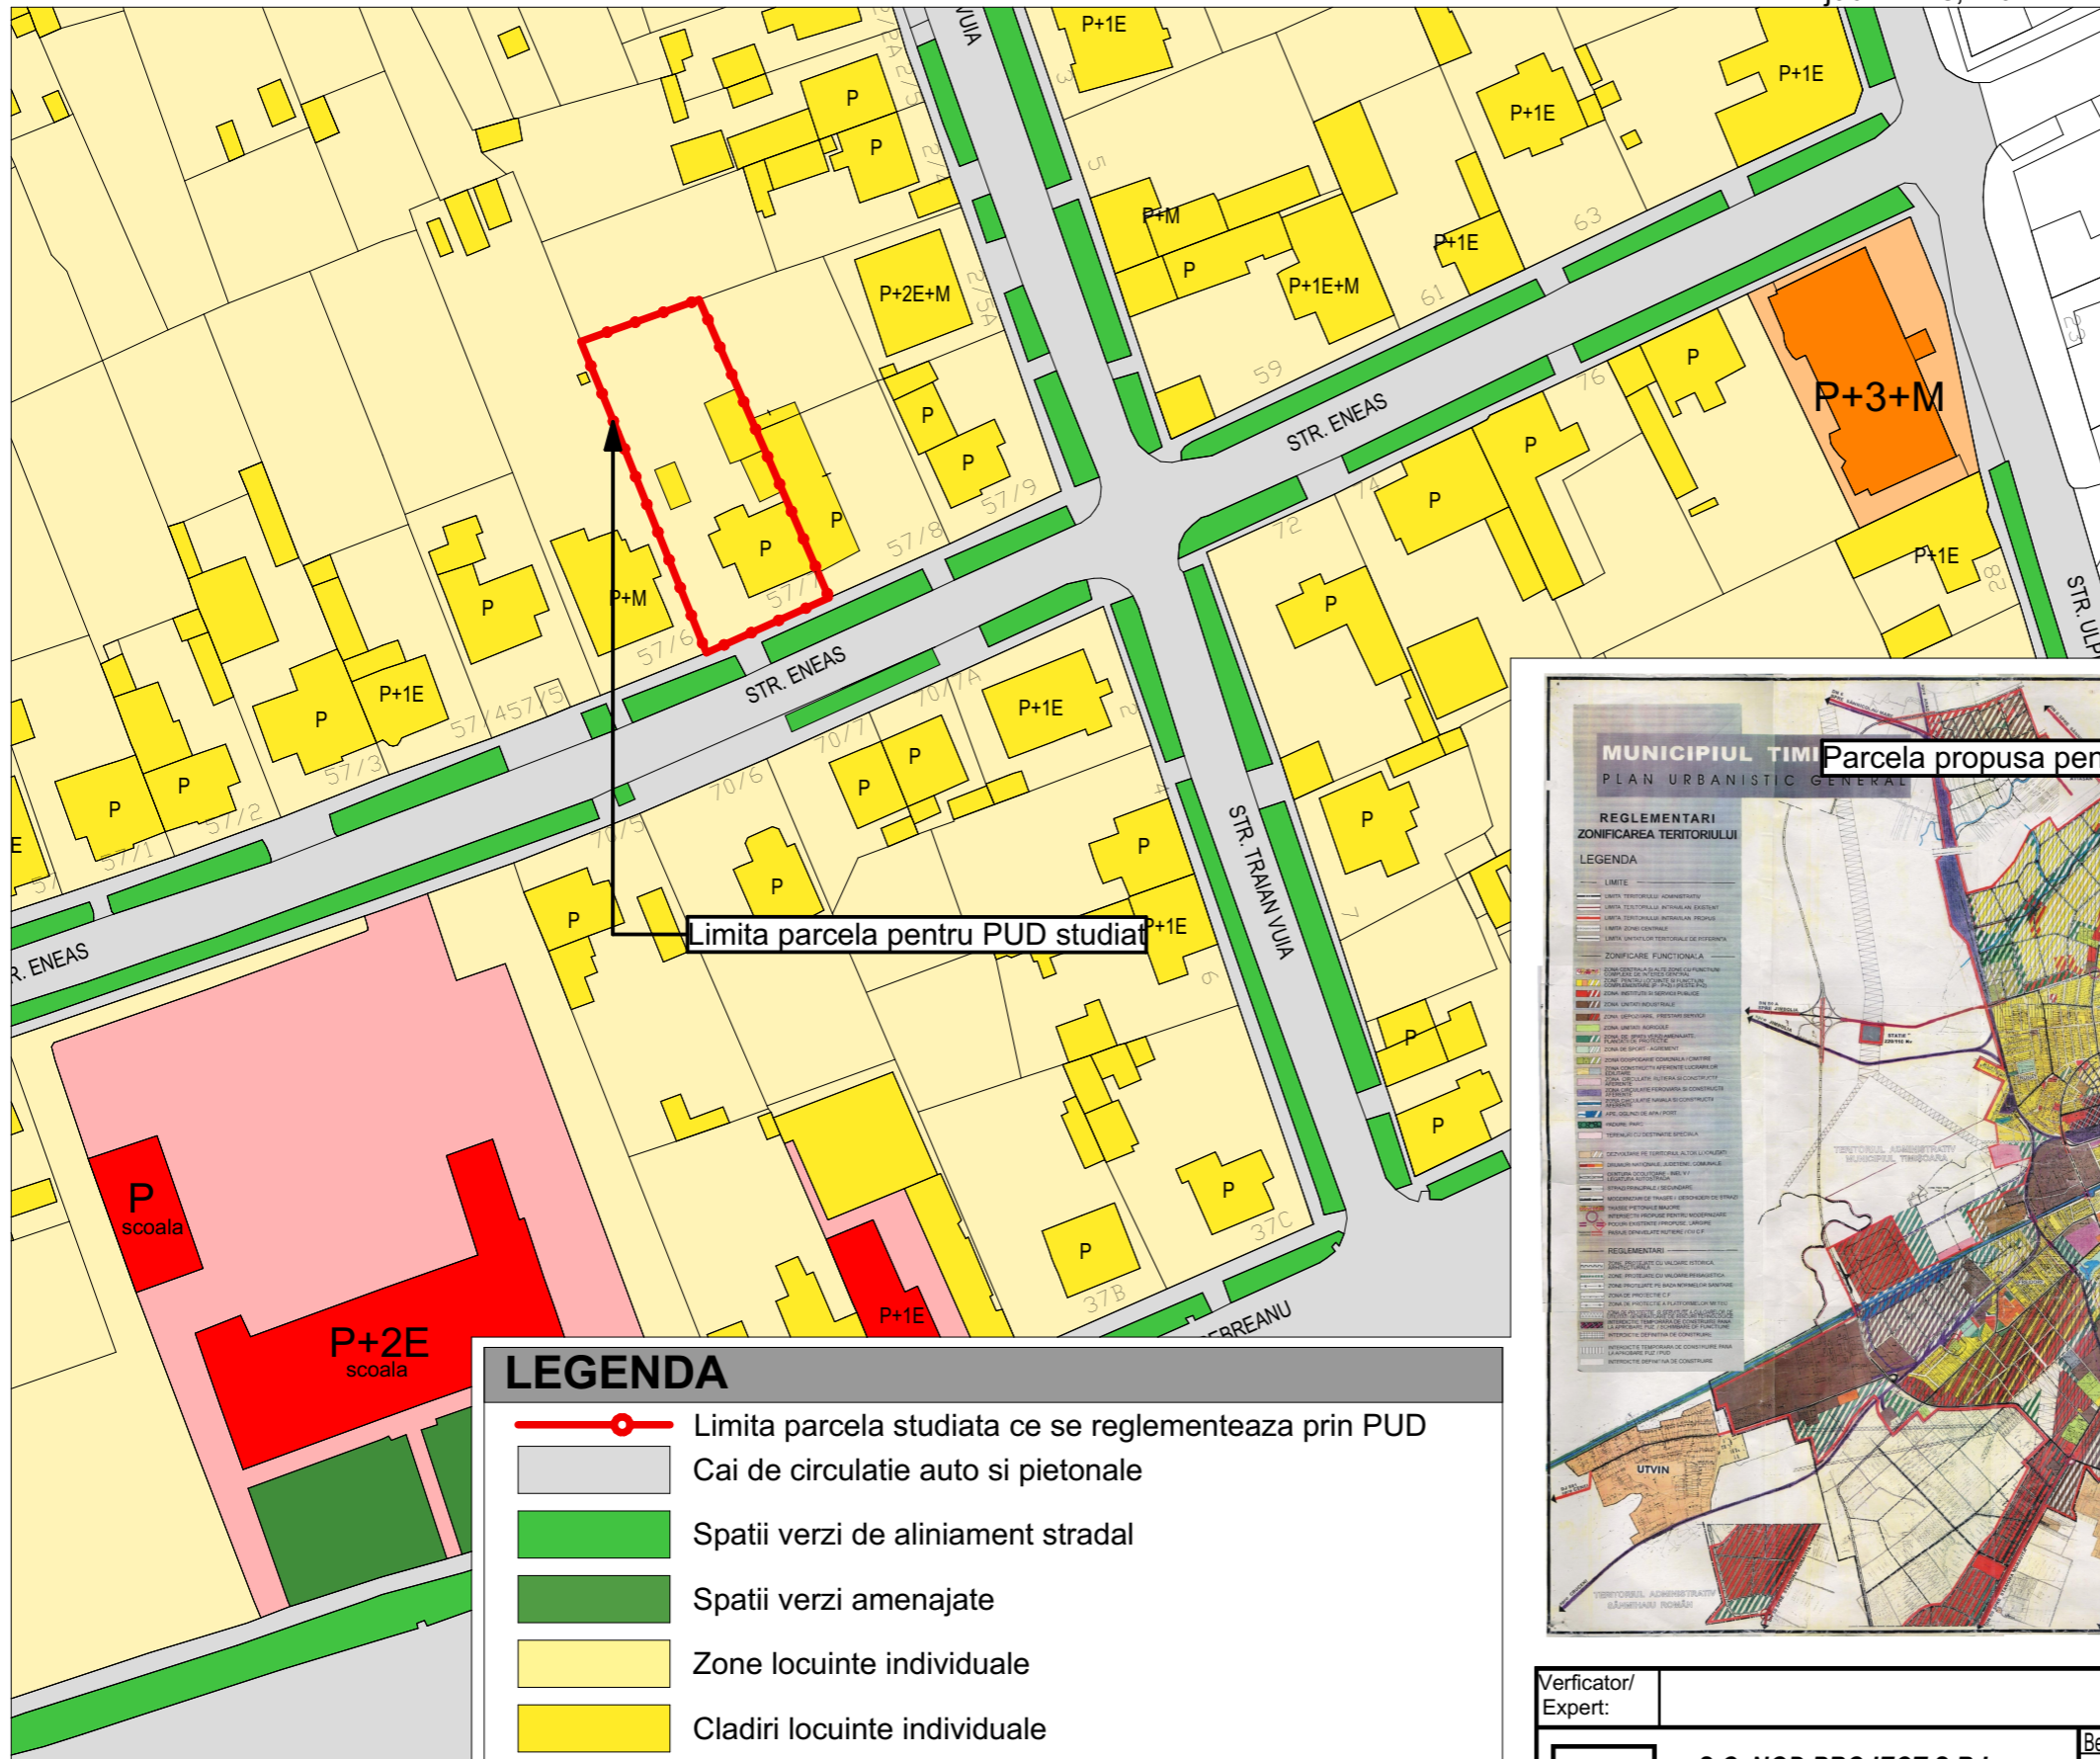

LEGENDA	
	Limita parcela studiată ce se reglementează prin PUD
	Cai de circulație auto și pietonale
	Spații verzi de aliniament strădal
	Spații verzi amenajate
	Zone locuințe individuale
	Cladiri locuințe individuale
	Zone locuințe colective
	Cladiri locuințe colective
	Zone funcțiuni publice și servicii
	Cladiri funcțiuni publice și servicii

Verficator/ Expert:		referat/ expertiza nr.	
 <b>S.C. NOD PROJECT S.R.L.</b> Timisoara, str. Alexandru Macedonski, nr. 9 tel: 0744 960 048, email: miron_suteu@yahoo.com	Beneficiar:	MUNTEAN PETRU SI MUNTEAN MIRCEA	Nr. pr.: 002/2019
	Titlu proiect:	PLAN URBANISTIC DE DETALIU (PUD) PENTRU CONSTRUIRE CASA UNIFAMILIALA	Faza: ETAPA 1
SPECIFICATIE	NUME	SEMNATURA	Scara : 1:1000
Sef proiect:	arh. Miron Suteu		Amplasament: jud. Timis, mun. Timisoara, str. Eneas nr 57/7, CF nr. 430474, nr. CAD.430474
Verificat:	arh. Carmen Falnita		Titlu plansa: INCADRARE IN LOCALITATE
Proiectat si desenat:	arh. Luiza-Isabela Dan arh. Ioana Petru arh. Bianca Penciu		Data : 08/2019
			Nr. pl. : A.01