



**UTR 63**

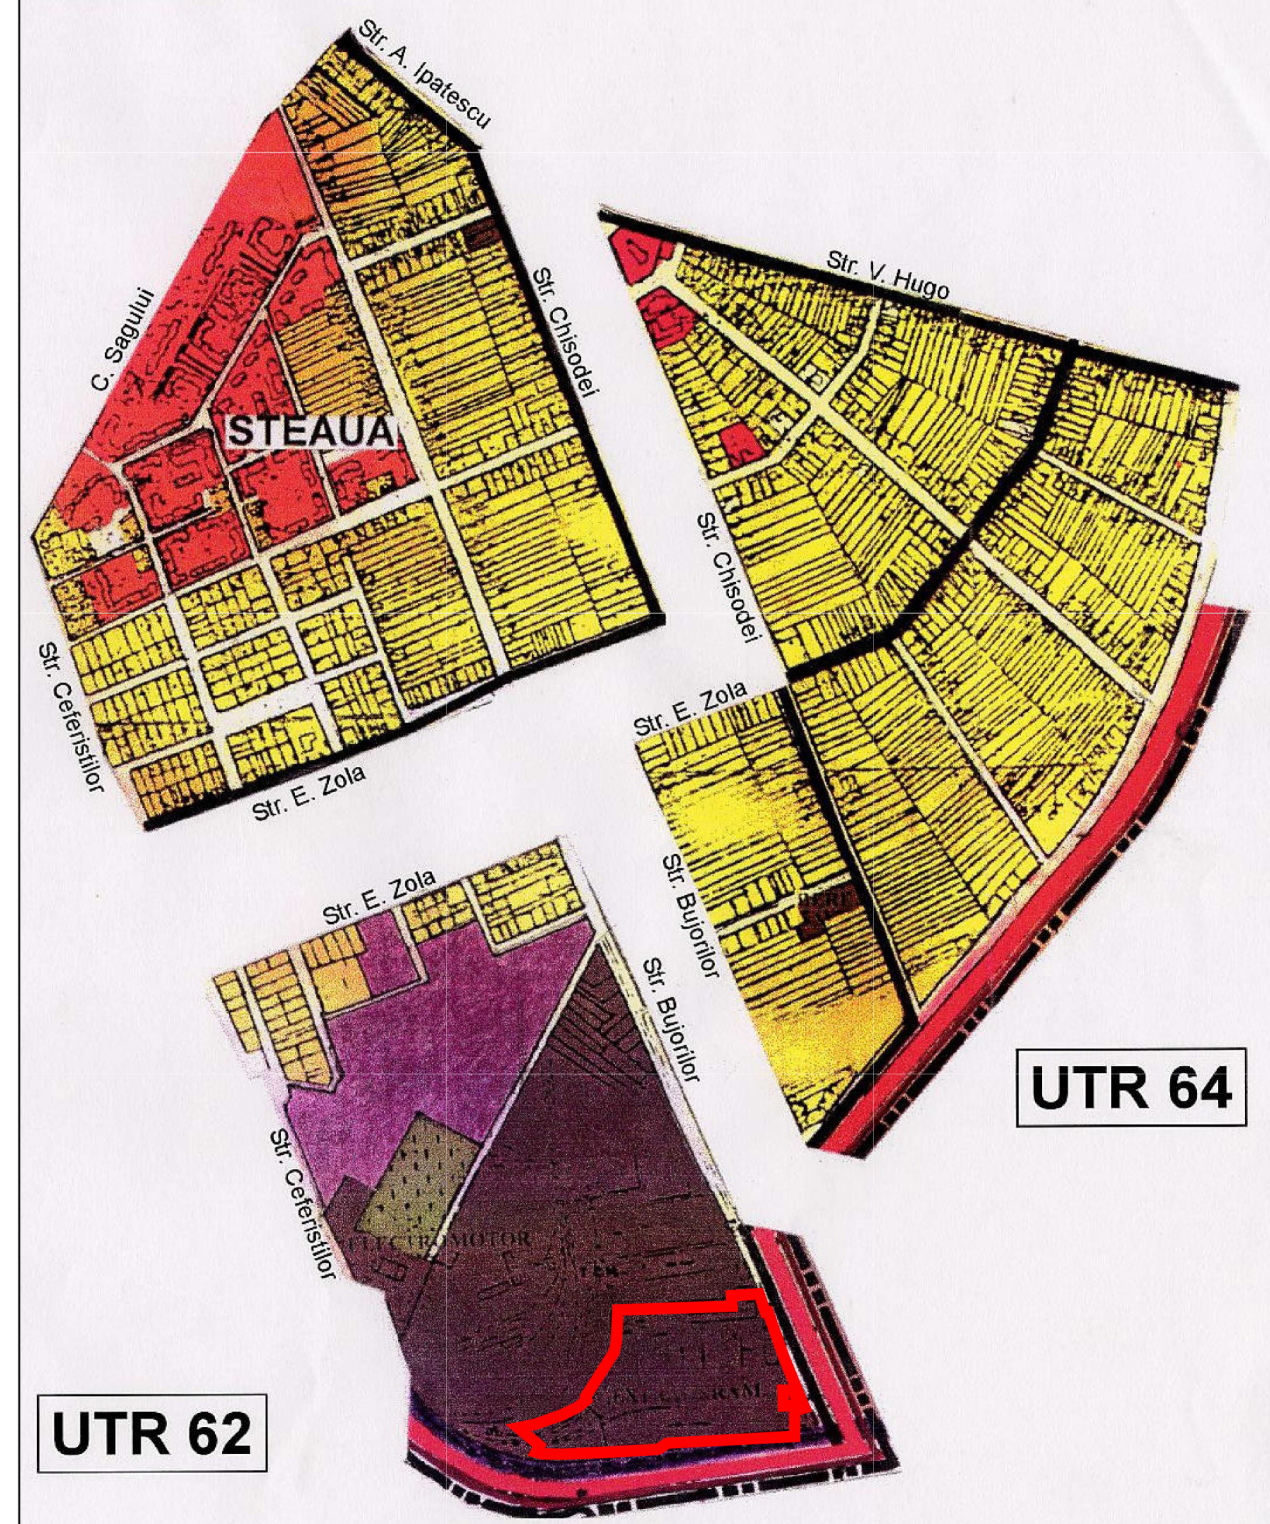

**UTR 64**

**UTR 62**

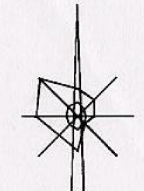

Specialist RUR	Arh. Anca Angheliescu			
<b>PROIECTANT:</b> <b>S.C. 903 STUDIOARH S.R.L.</b> <b>CUI34925451 J35/20215 tel:+40742026535, fax,+40356-818544</b>				Denumire proiect: P.U.Z." Dezvoltare zona mixta: comerț, servicii, funcțiuni administrative, și locuințe colective în regim de înălțime S+P+6E+Er Beneficiar: SC BEGA MINERALE INDUSTRIALE SA
Sef proiect:	Arh. Lucian Stancu		Scara:	Nr. proiect:
Proiectat:	Arh. Lucian Stancu		1:1.000	45/ 2017
Desenat:	Arh. Emilian Cojocaru		Data:	Faza:
Verificat:	Arh. Lucian Stancu		ian. 2018	P.U.Z.
				Nr. planșă:
				45A06
				Denumire planșă:
				Incarcare.
				PUG în vigoare. PUG aflat în lucru