


**P.U.D. "DEȘFIINȚARE PARȚIALĂ LOCUIȚĂ PATER ȘI
EXTINDERE ÎN REGIM P+E+M", TIMIȘOARA, STRADA
CONSTANTIN BRÂNCUȘI, NR.6
PLAN ÎNCADRARE ÎN NOUL PUG**

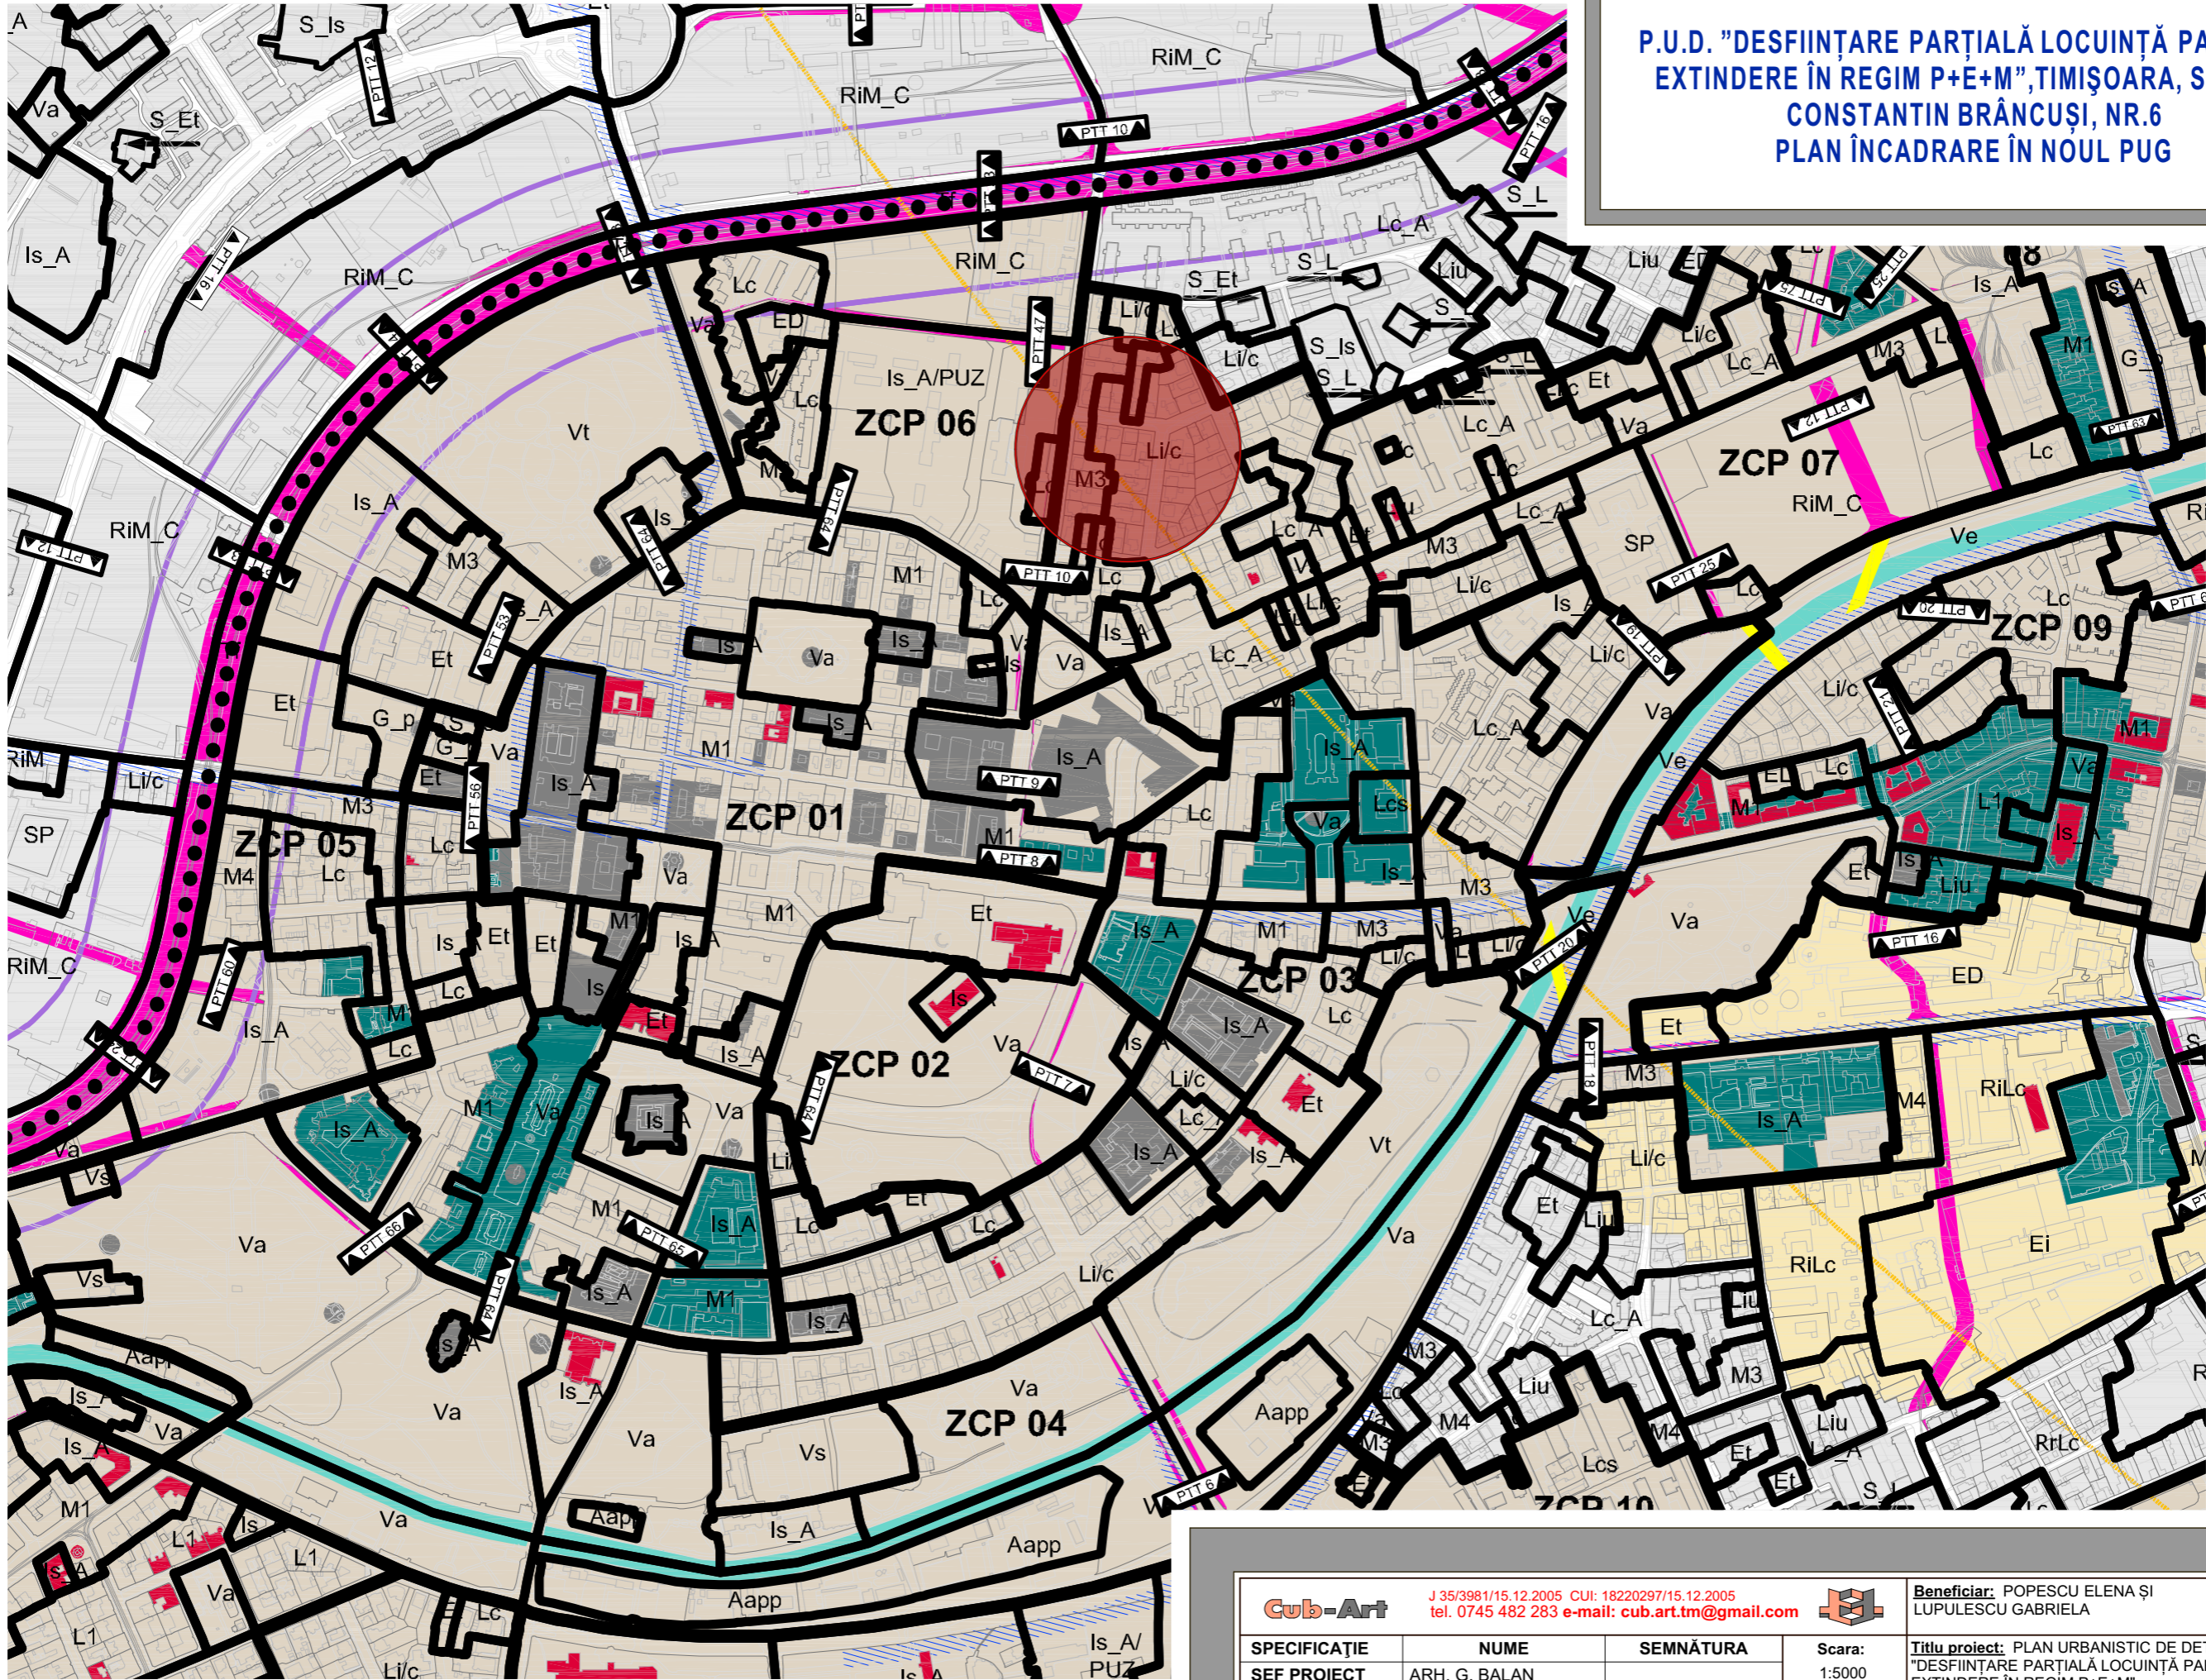

Cub-Art J 35/3981/15.12.2005 CUI: 18220297/15.12.2005 tel. 0745 482 283 e-mail: cub.art.tm@gmail.com		Beneficiar: POPESCU ELENA ȘI LUPULESCU GABRIELA		Proiect nr. 148/2018	
SPECIFICAȚIE ȘEF PROIECT PROIECTAT DESENAT	ARH. G. BALAN ARH. A. A. BALAN ARH. A. A. BALAN	SEMNĂTURA	Scara: 1:5000 Data: FEB. 2019	Titlu proiect: PLAN URBANISTIC DE DETALIU "DEȘFIINȚARE PARȚIALĂ LOCUIȚĂ PATER ȘI EXTINDERE ÎN REGIM P+E+M" Titlu planșă: ÎNCADRARE ÎN NOUL PUG TIMIȘOARA	Faza: P.U.D. Planșa nr. U - 01 NT