


**PLAN
URBANISTIC
DE DETALIU**

CONSTRUIRE SPALATORIE AUTO CU FISE


TEREN STUDIAT

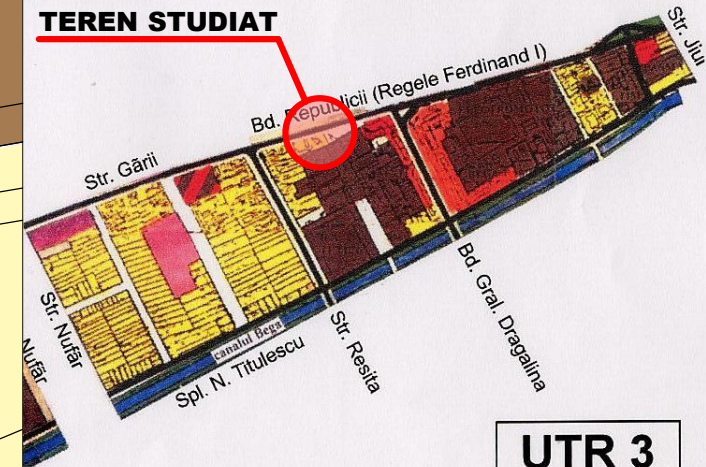

UTR 3


PLAN EXTRAS DIN P.U.G. 2002 - UTR 3

**ZONA PENTRU LOCUINTE SI FUNCTIUNI
COMPLEMENTARE (P-P+2)/ (PESTE P+2)**

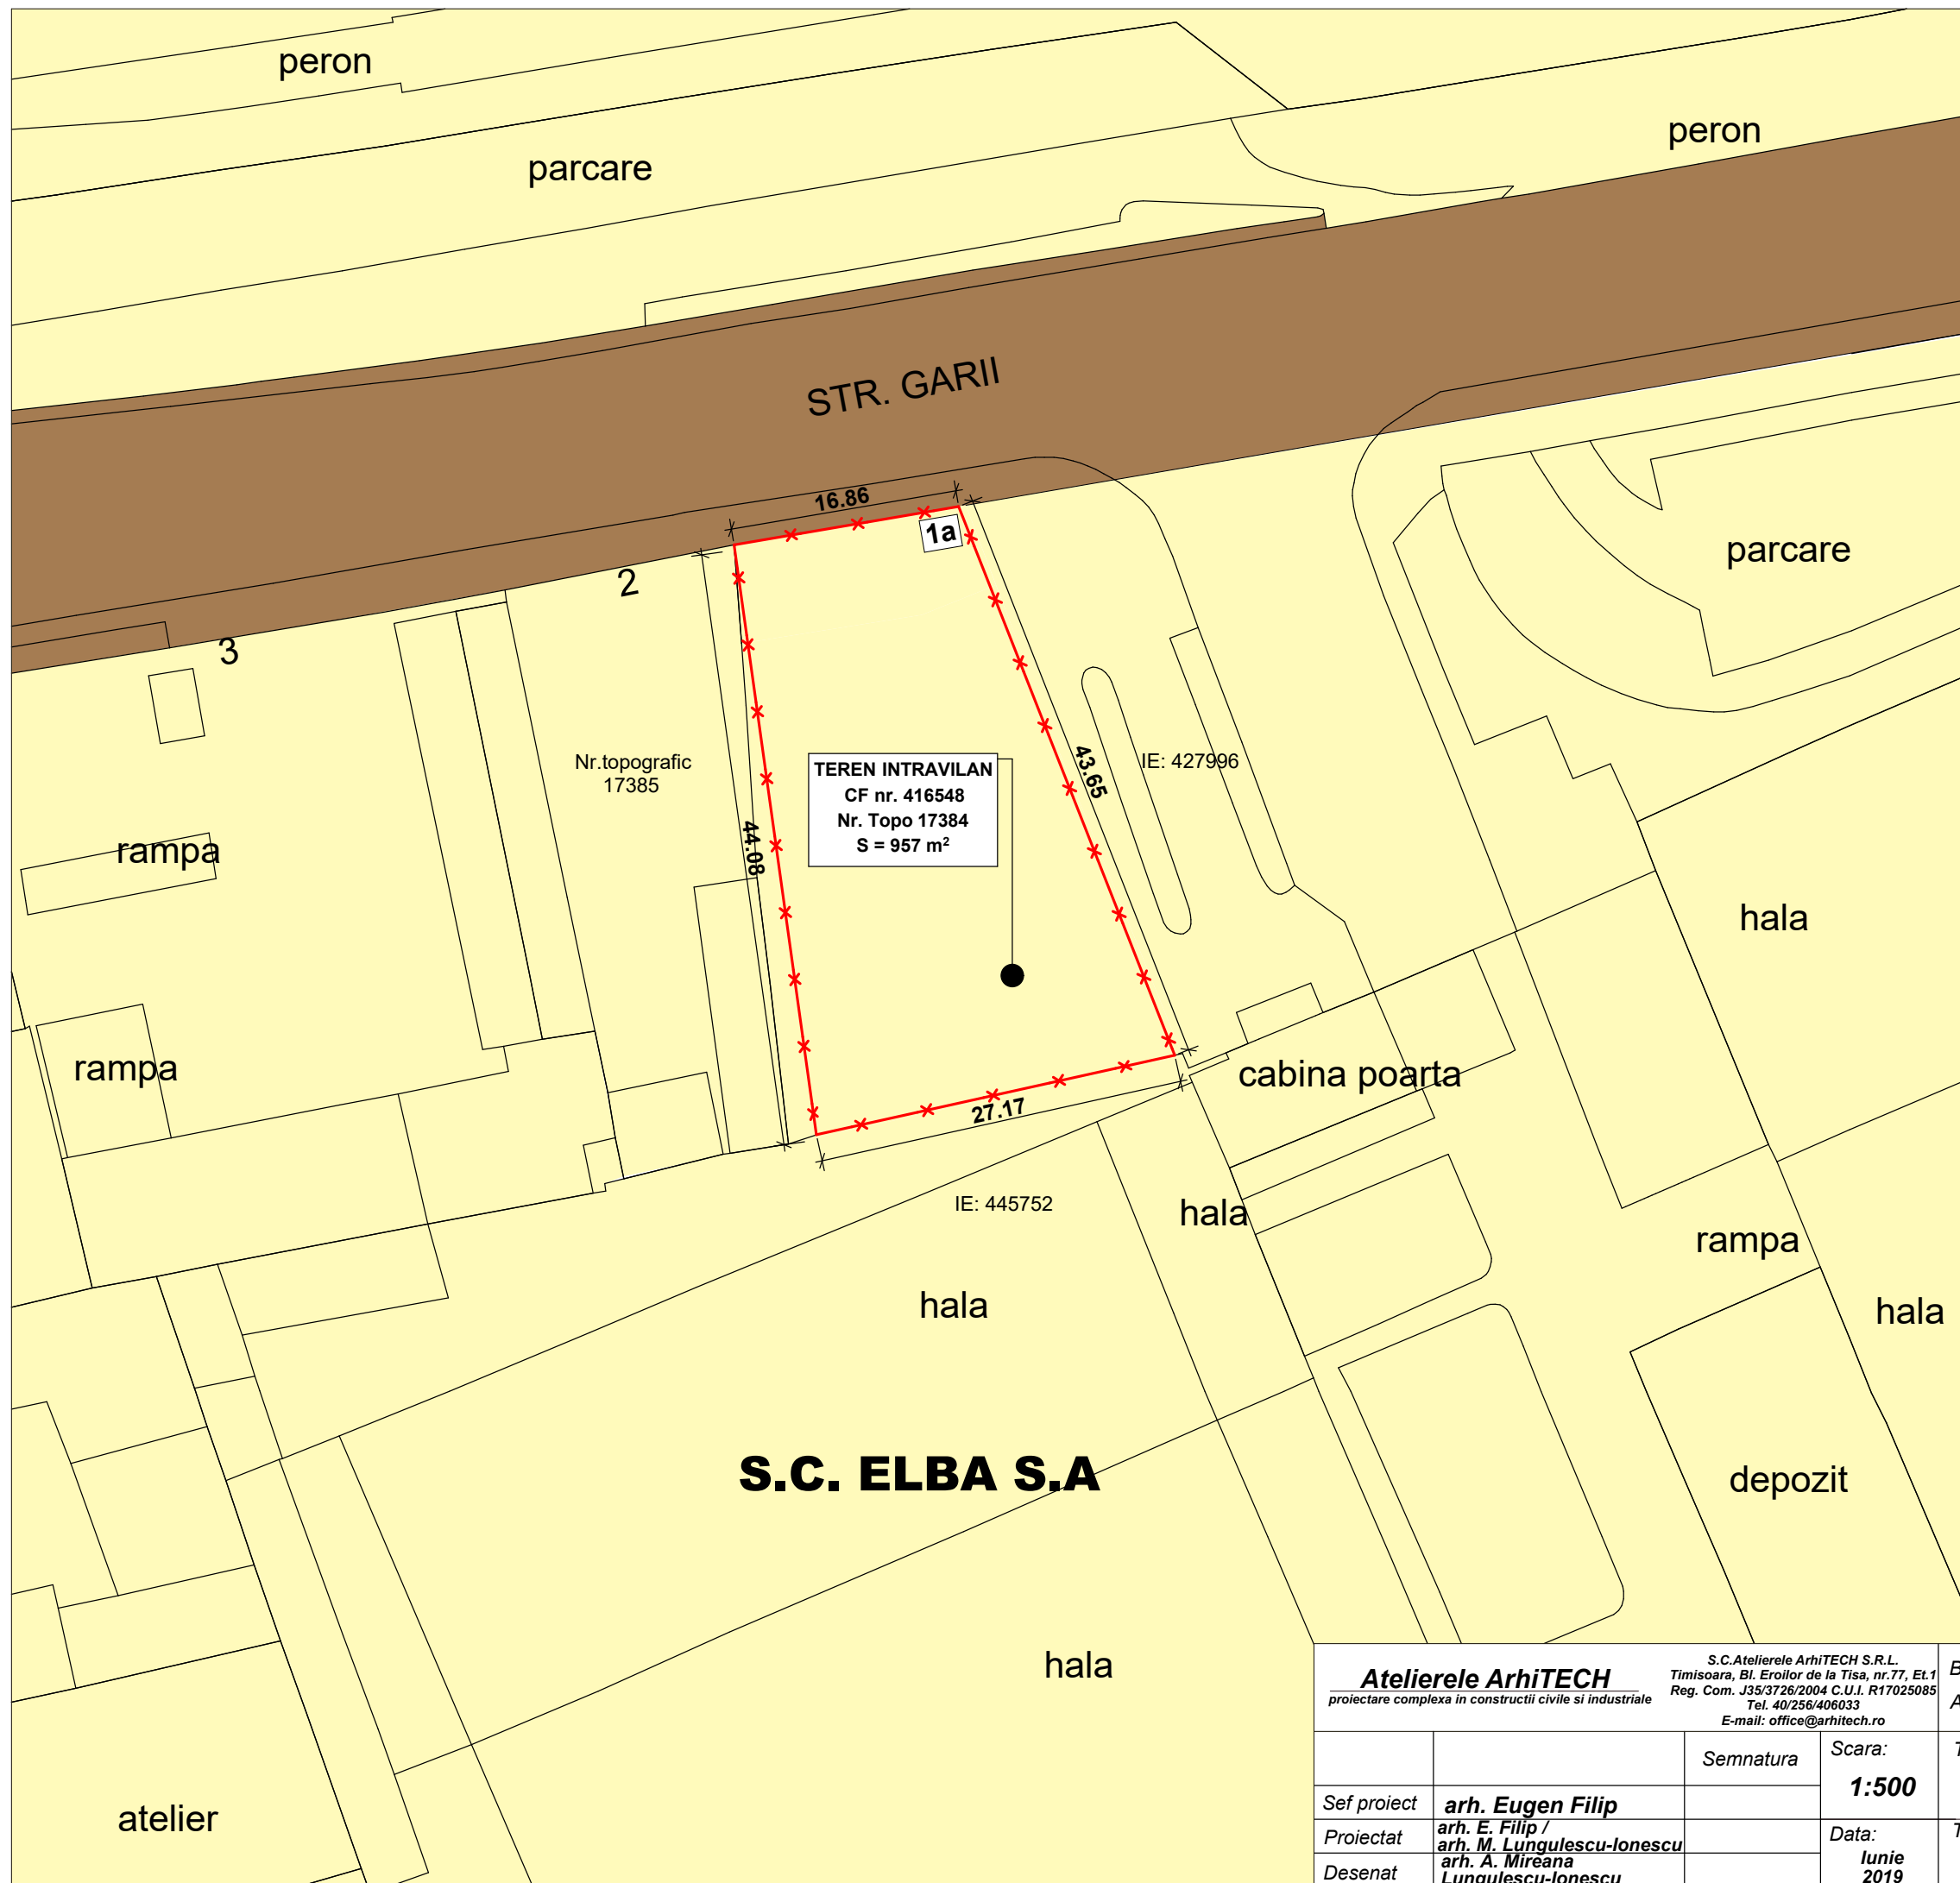

LEGENDA

- x — Limita de proprietate
- Teren proprietate privata
- Teren proprietate publica

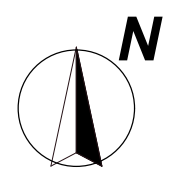

Atelierele ArhiTECH <small>proiectare complexa in constructii civile si industriale</small>		<small>S.C. Atelierele ArhiTECH S.R.L. Timisoara, Bl. Eroilor de la Tisa, nr.77, Et.1 Reg. Com. J35/3726/2004 C.U.I. R17025085 Tel. 40/256/406033 E-mail: office@arhitech.ro</small>		Beneficiar: S.C. CASA MATTEO S.R.L.	Proiect nr.: 41/MAT/19
				Amplasament: Timisoara, Str. Garii, nr.1/a, jud. Timis C.F. nr. 416548, Nr. CAD. 17384	Faza: PUD
				Titlu proiect: PUD CONSTRUIRE SPALATORIE AUTO CU FISE	Plansa nr.: 04 A
Sef proiect: arh. Eugen Filip	Proiectat: arh. E. Filip / arh. M. Lungulescu-Ionescu	Desenat: arh. A. Mireana Lungulescu-Ionescu	Scara: 1:500	Titlu plansa: OBIECTIVE DE UTILITATE PUBLICA	
			Data: Iunie 2019		