

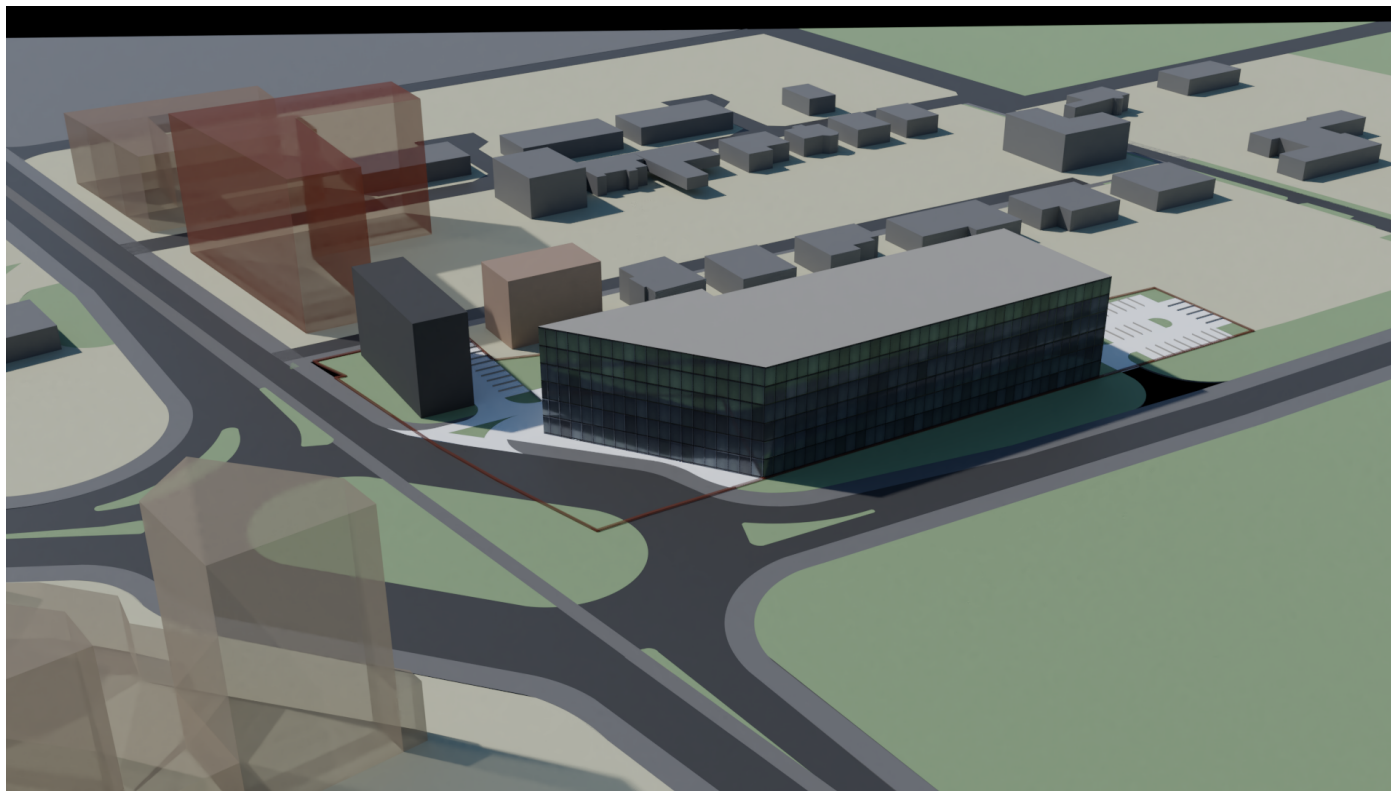
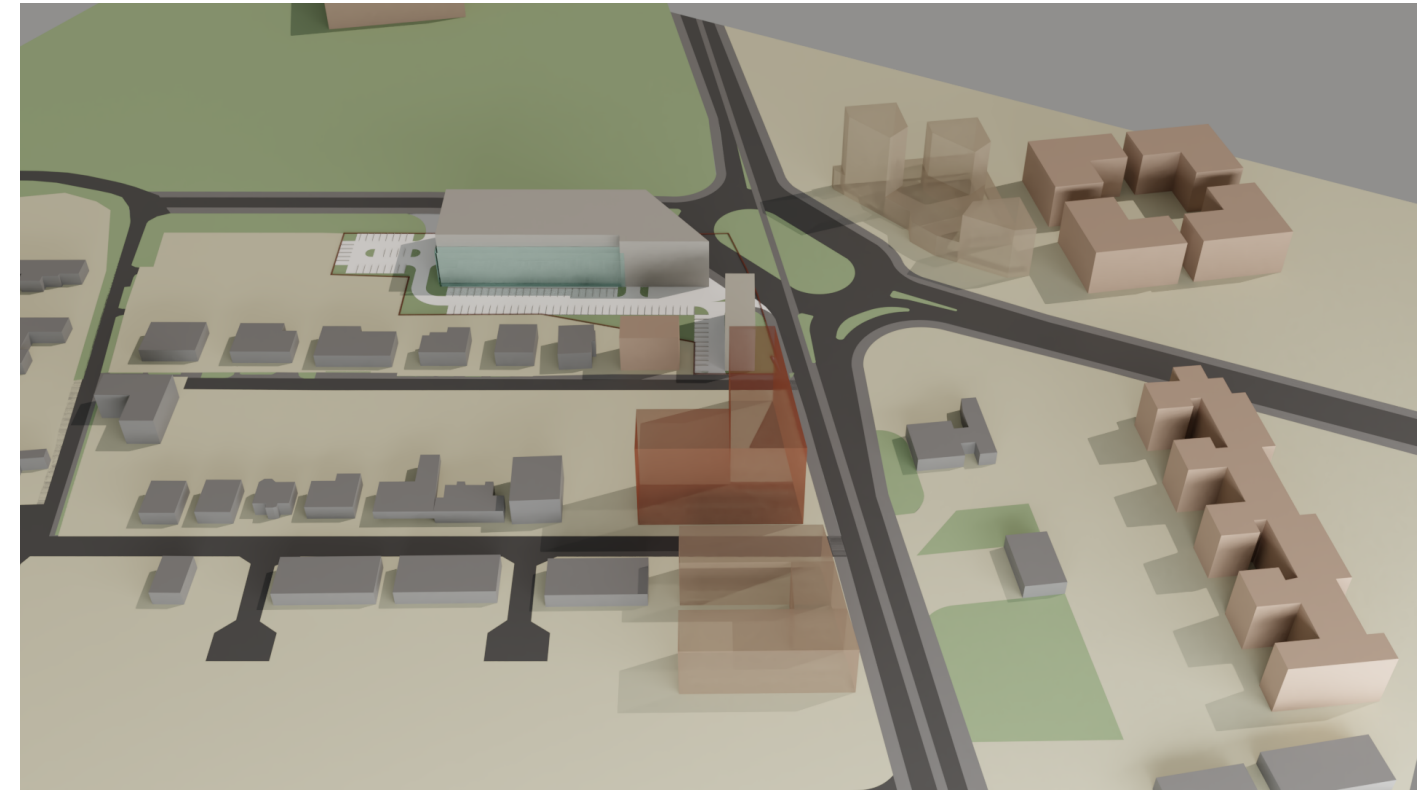
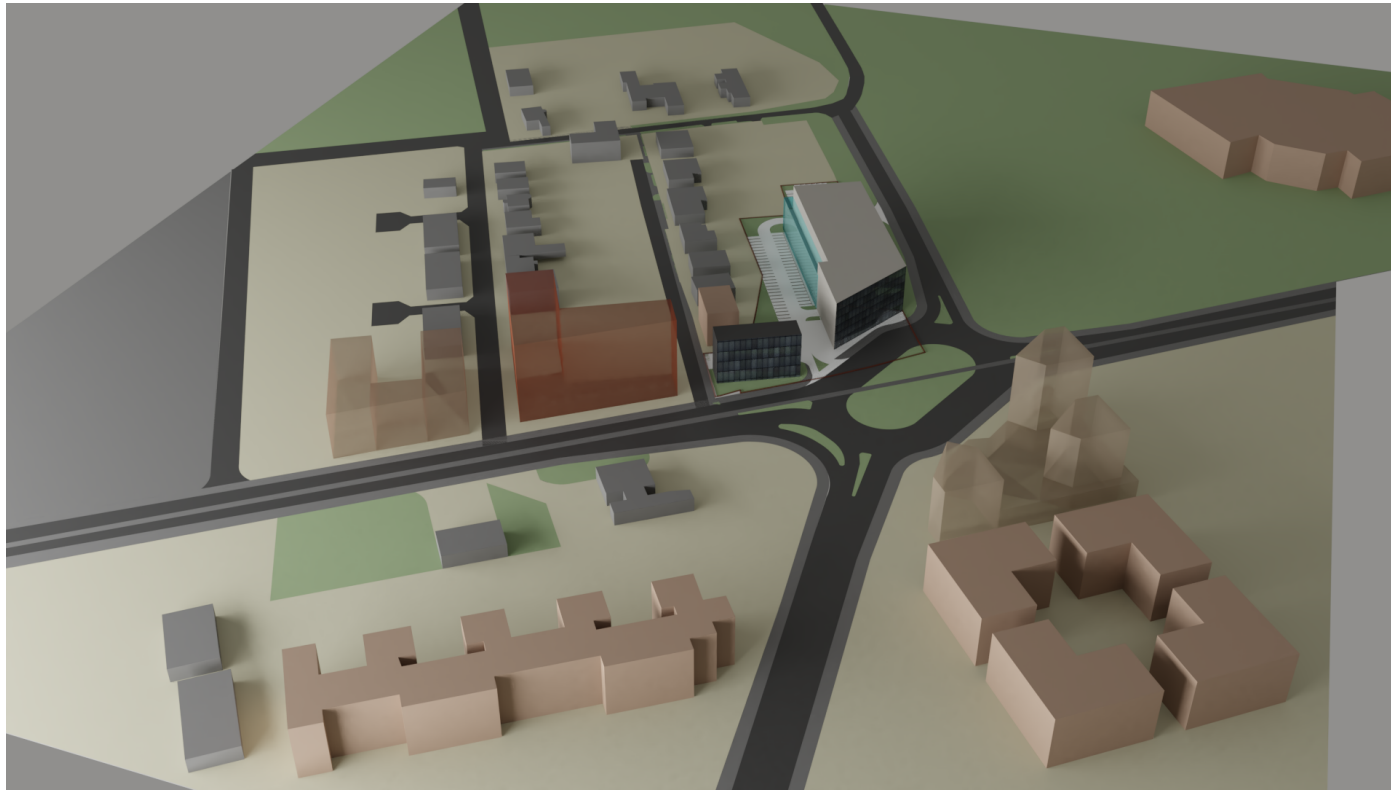
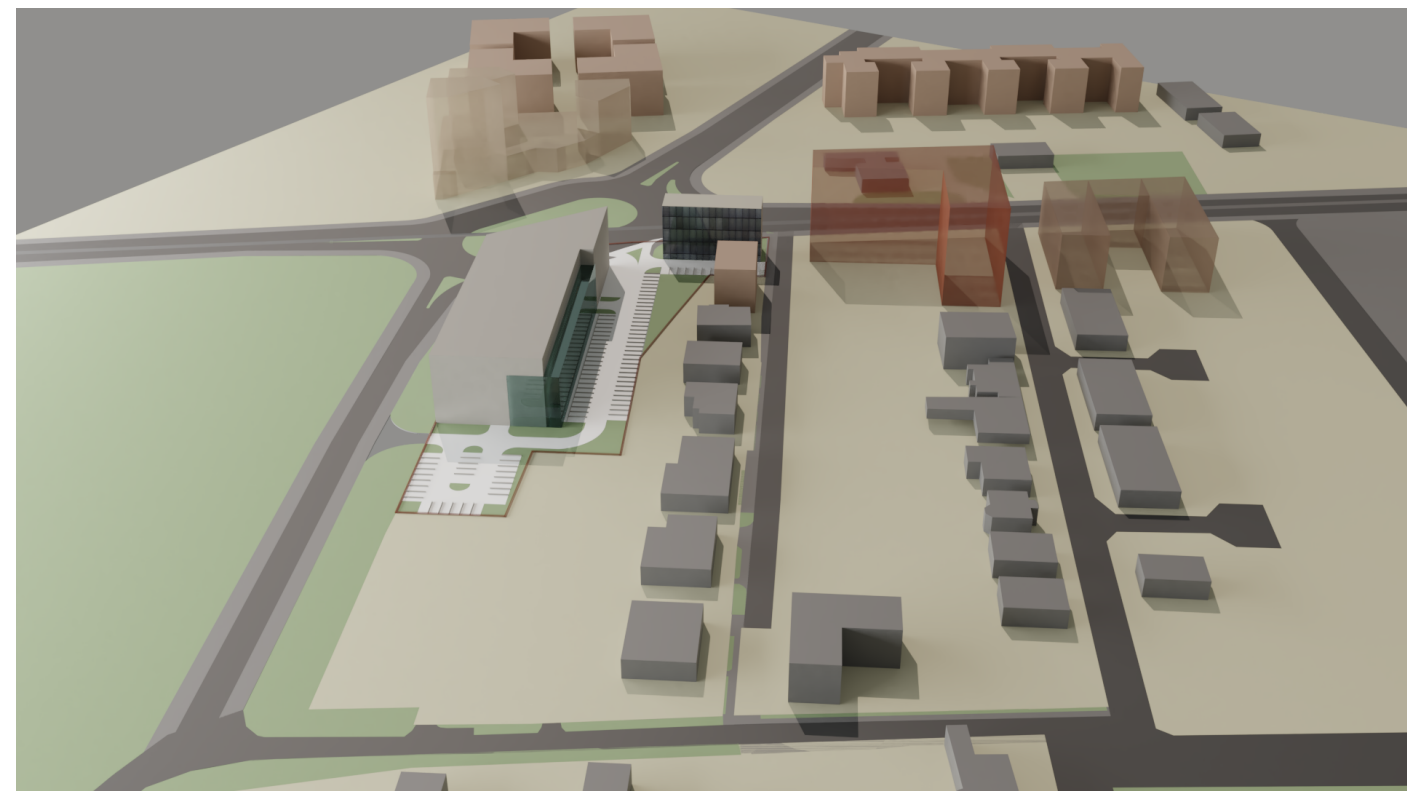


ARHITEKT STUDIO A srl TIMIȘOARA str. dr. Nicolae Paulescu nr.1.ap. 20 J35/3200/1994		PROIECT : PUZ-ZONA SERVICII, SERVICII TURISTICE, EVENIMENTE SI LOCUIRE COLECTIVA AMPLASAMENT : Calea Torontalului, TIMISOARA, judetul Timis BENEFICIARI : RUSU DORICA SI STANCU SAMUEL		Nr. proiect 18 4/2018
șef proiect	arh. IONAȘIU ADRIAN FLORIN	scara	OBIECT : PUZ-ZONA SERVICII, SERVICII TURISTICE, EVENIMENTE SI LOCUIRE COLECTIVA	faza P.U.Z.
proiectat	arh. CAPRARU ROXANA	1 / :1000		
desenat	arh. CAPRARU ROXANA	data	PLANȘA : PERSPECTIVE, VOLUMETRII	planșa nr. A 06
verificat	arh. IONAȘIU ADRIAN FLORIN	07 / 2019		

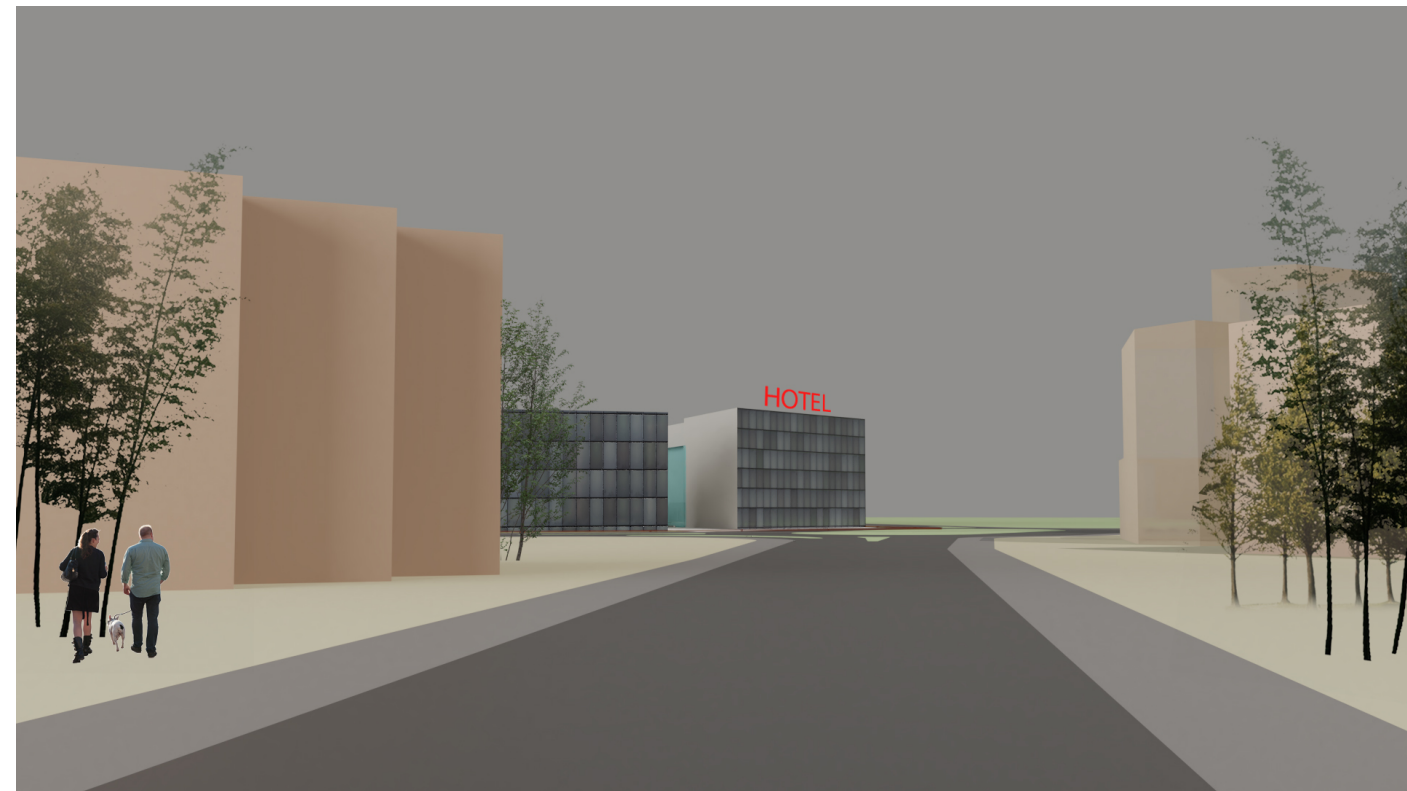

ARHITEKT STUDIO A srl TIMIȘOARA str. dr. Nicolae Paulescu nr.1.ap. 20 J35/3200/1994		PROIECT : PUZ-ZONA SERVICII, SERVICII TURISTICE, EVENIMENTE SI LOCUIRE COLECTIVA AMPLASAMENT : Calea Torontalului, TIMISOARA, judetul Timis BENEFICIARI : RUSU DORICA SI STANCU SAMUEL	Nr. proiect 18 4/2018
șef proiect	arh. IONAȘIU ADRIAN FLORIN	scara	faza
proiectat	arh. CAPRARU ROXANA	1 / :1000	P.U.Z.
desenat	arh. CAPRARU ROXANA	data	PLAȘA : PERSPECTIVE, VOLUMETRII - 1
verificat	arh. IONAȘIU ADRIAN FLORIN	07 / 2019	planșa nr. A 07

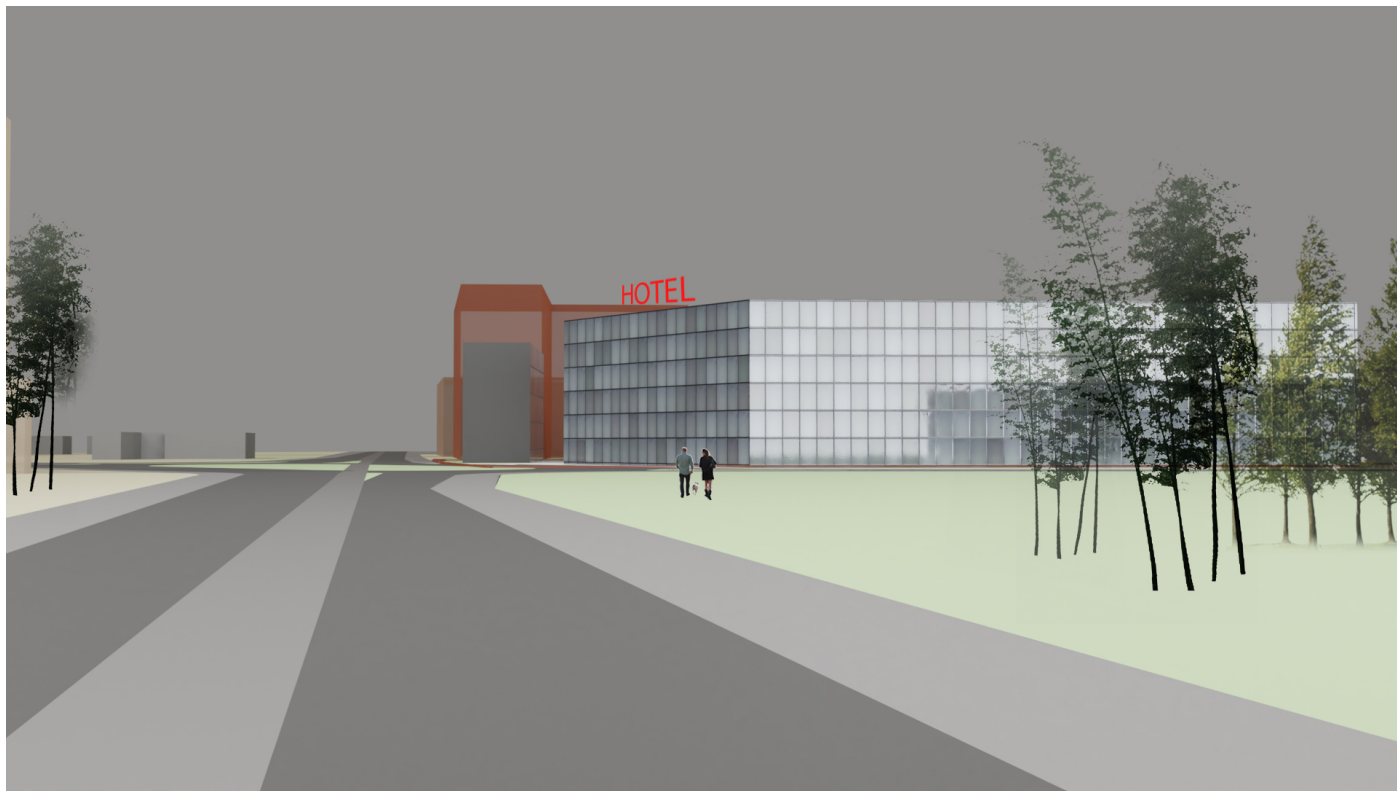

ARHITEKT STUDIO A srl TIMIȘOARA str. dr. Nicolae Paulescu nr.1.ap. 20 J35/3200/1994		PROIECT : PUZ-ZONA SERVICII, SERVICII TURISTICE, EVENIMENTE SI LOCUIRE COLECTIVA AMPLASAMENT : Calea Torontalului, TIMISOARA, judetul Timis BENEFICIARI : RUSU DORICA SI STANCU SAMUEL	Nr. proiect 18 4/2018
șef proiect	arh. IONAȘIU ADRIAN FLORIN	scara	faza
proiectat	arh. CAPRARU ROXANA	1 / :1000	P.U.Z.
desenat	arh. CAPRARU ROXANA	data	PLANȘA : PERSPECTIVE, VOLUMETRII-2 planșa nr. A 08
verificat	arh. IONAȘIU ADRIAN FLORIN	07/2019	