


**PARCELA AFERENTA PUD**  
**S=285 m2**  
**CF 443763**

PRIMĂRIA MUNICIPIULUI TIMIȘOARA ©  
 Serviciul Banca de Date Urbane  
 Extras din planul de bază al municipiului  
 ca referință pentru lucrări în continuare  
 scara 1: \_\_\_\_\_

PRIMĂRIA MUNICIPIULUI TIMIȘOARA ©  
 Serviciul Banca de Date Urbane  
 Extras din planul de bază al municipiului  
 ca referință pentru lucrări în continuare  
 scara 1: \_\_\_\_\_  
 Data \_\_\_\_\_

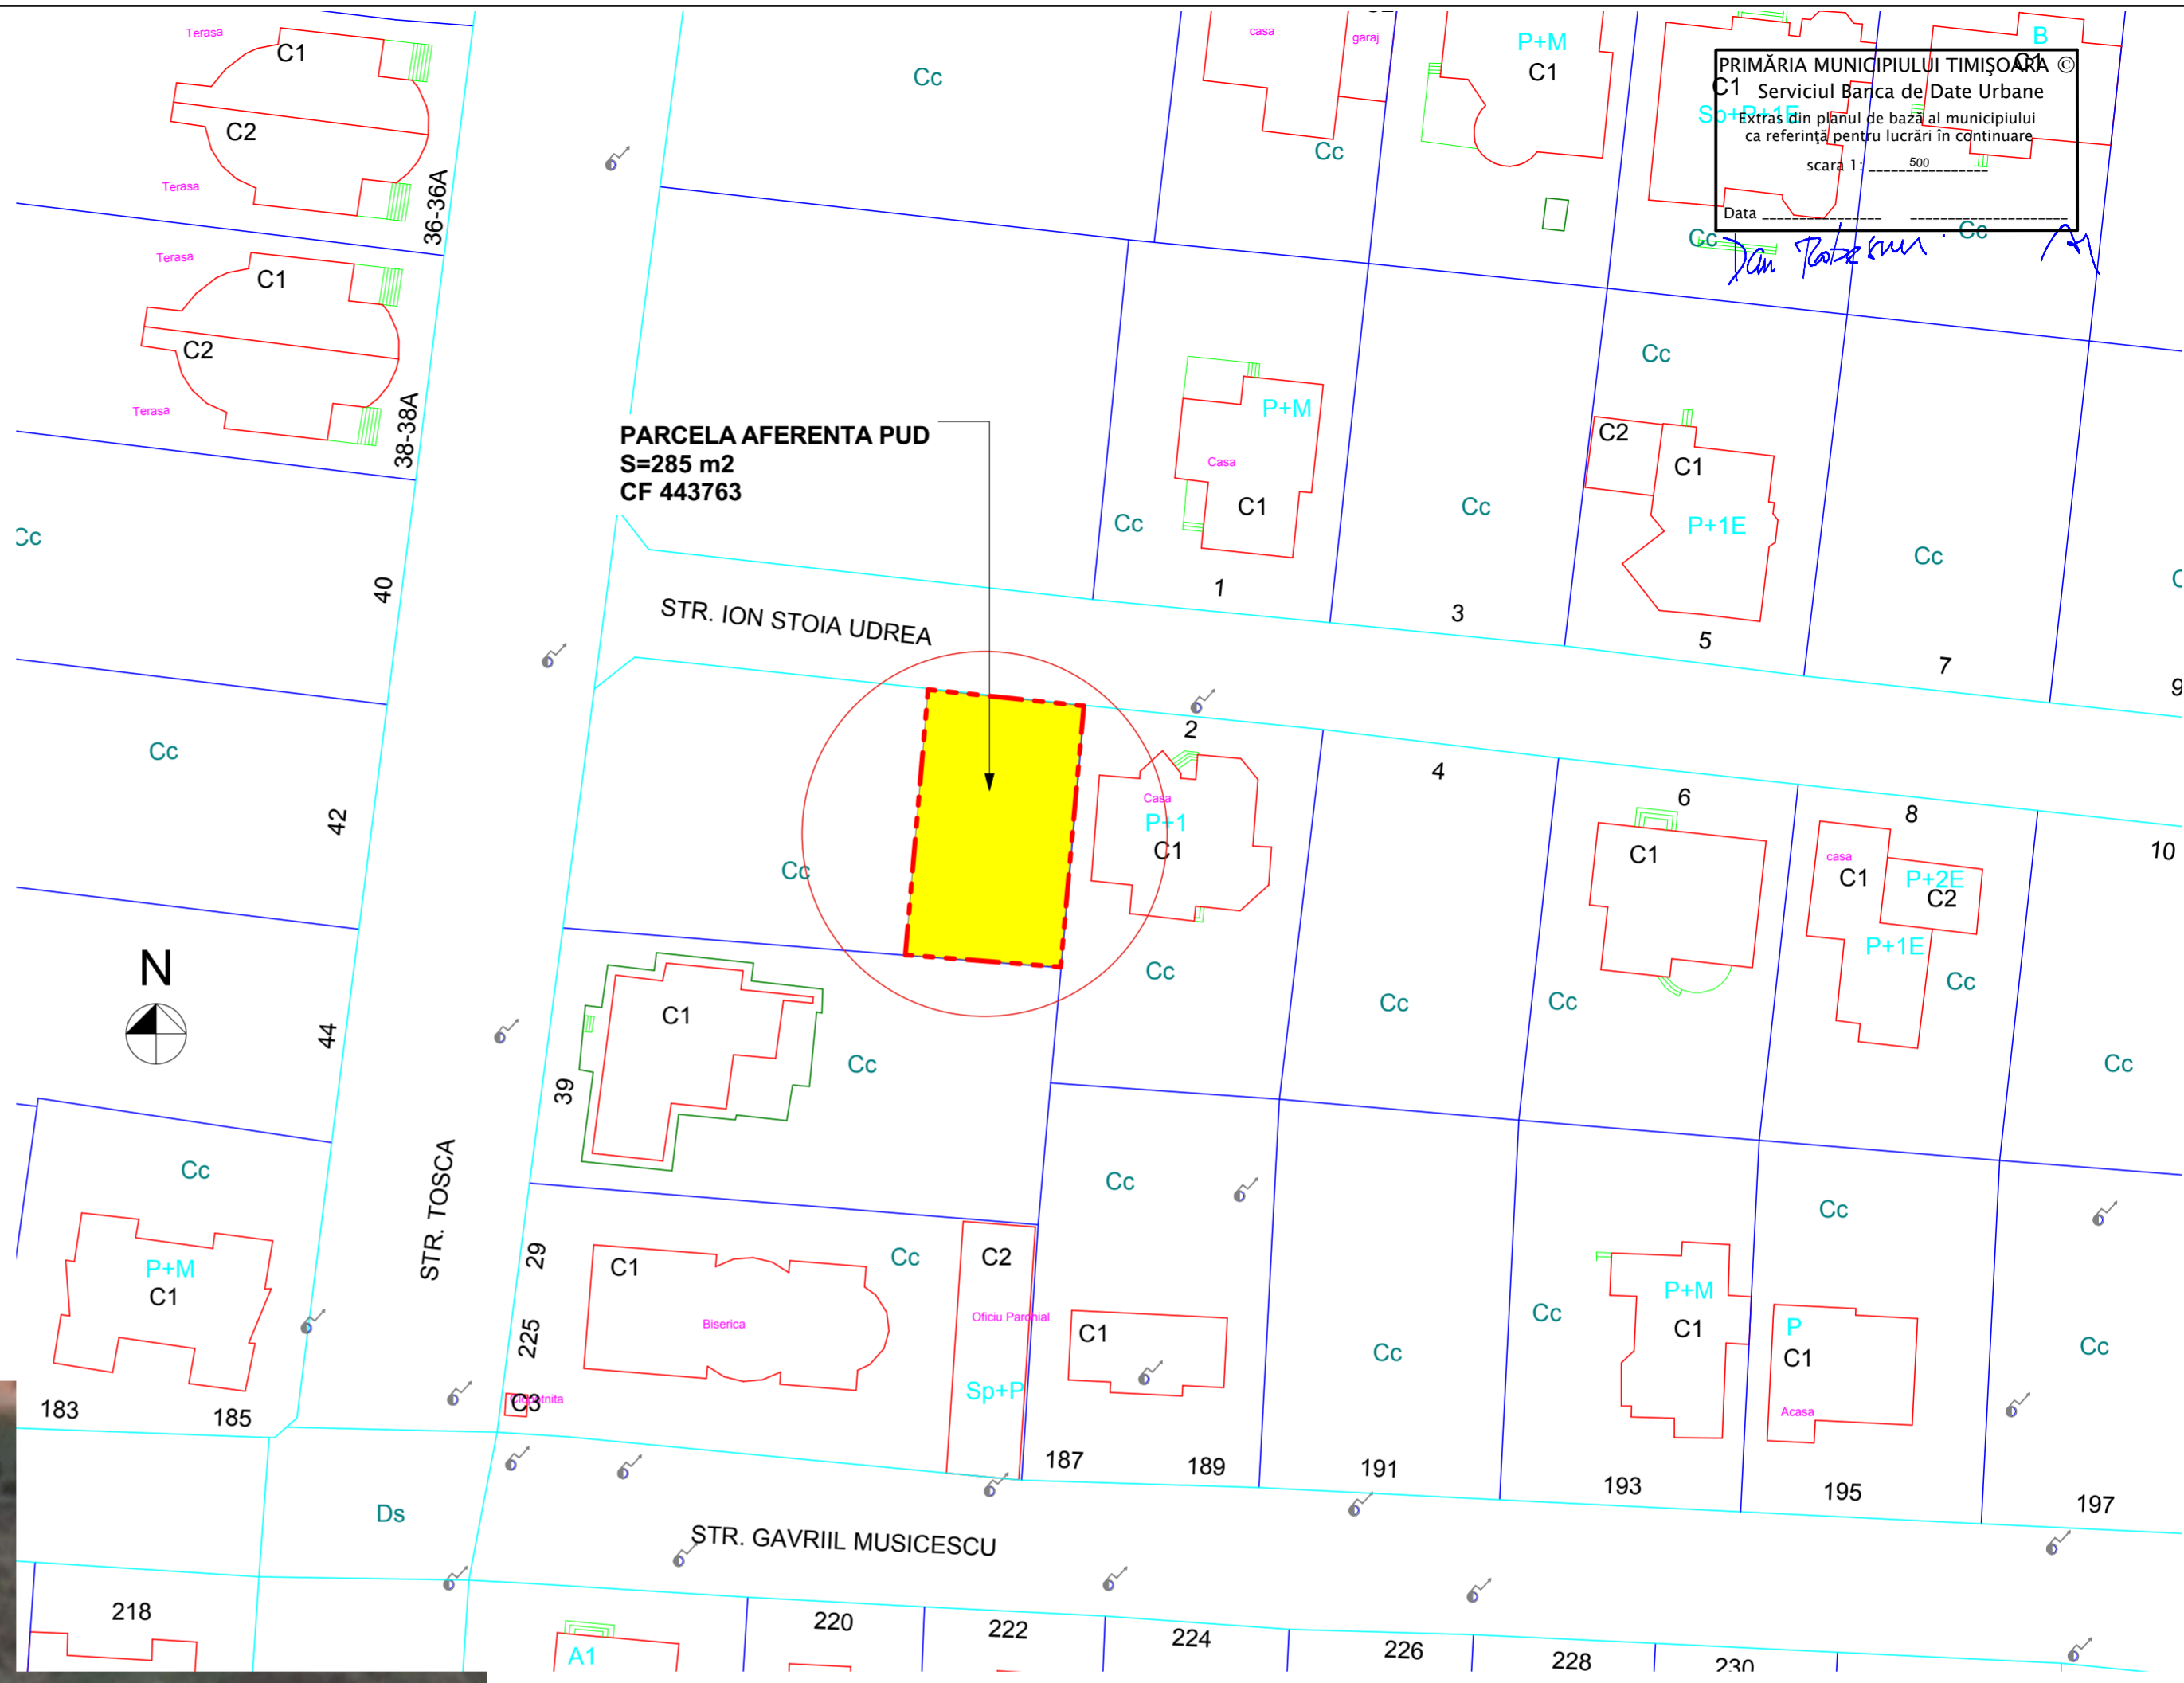

**P.U.D. - CONSTRUIRE CASĂ UNIFAMILIALĂ ÎN REGIM DE ÎNĂLȚIME P+1E**  
 amplasament: str. Ion stoia Udrea F.N., Timisoara, CF nr. 443763, nr. cad. 443763, 285 m<sup>2</sup>  
 Beneficiar: **Selariu Constantin Mihai**  
 Timisoara, str. Al. Xenopol nr. 11  
**PLAN DE SITUATIE, PLAN DE INCADRARE**

Specialist RUR cu drept de semnatura		Categorie			
	arh. <b>BOCAN C. CATALINA MARIA</b>	D, E			
VERIFICATOR /					
EXPERT	NUME	SEMNĂTURA	CERINȚA	REFERAT / EXPERTIZĂ NR. / DATA	
 <b>atelier CAAD</b> s. r. l.				Beneficiar:	Proiect nr.
				Selariu Constantin Mihai Timisoara, str. Al. Xenopol nr. 11 Amplasament: str. Ion Stoia Udrea F.N., Timisoara CF nr. 443763, nr. cad. 443763, 285 m <sup>2</sup>	348/2018
J35/2318/2004. C.U.I. RO 16677315, Timisoara, str. Remus, nr. 7/a, ap.5, tel.228717					
SPECIFICAȚIE	NUME	SEMNĂTURA	Scara:	Titlul proiectului	Faza
ȘEF PROIECT	arh. BOCAN Dragoș		1:500 1:5000	Plan Urbanistic de Detaliu - CONSTRUIRE CASĂ ÎN REGIM DE ÎNĂLȚIME P+1E	P.U.D.
PROIECTAT	arh. BOCAN Dragoș		Data:	Titlul planșei	Planșa nr.
DESENAT	arh. TAMAȘ Emanuel		mai 2019	PLAN DE SITUATIE PLAN DE INCADRARE	U 00