
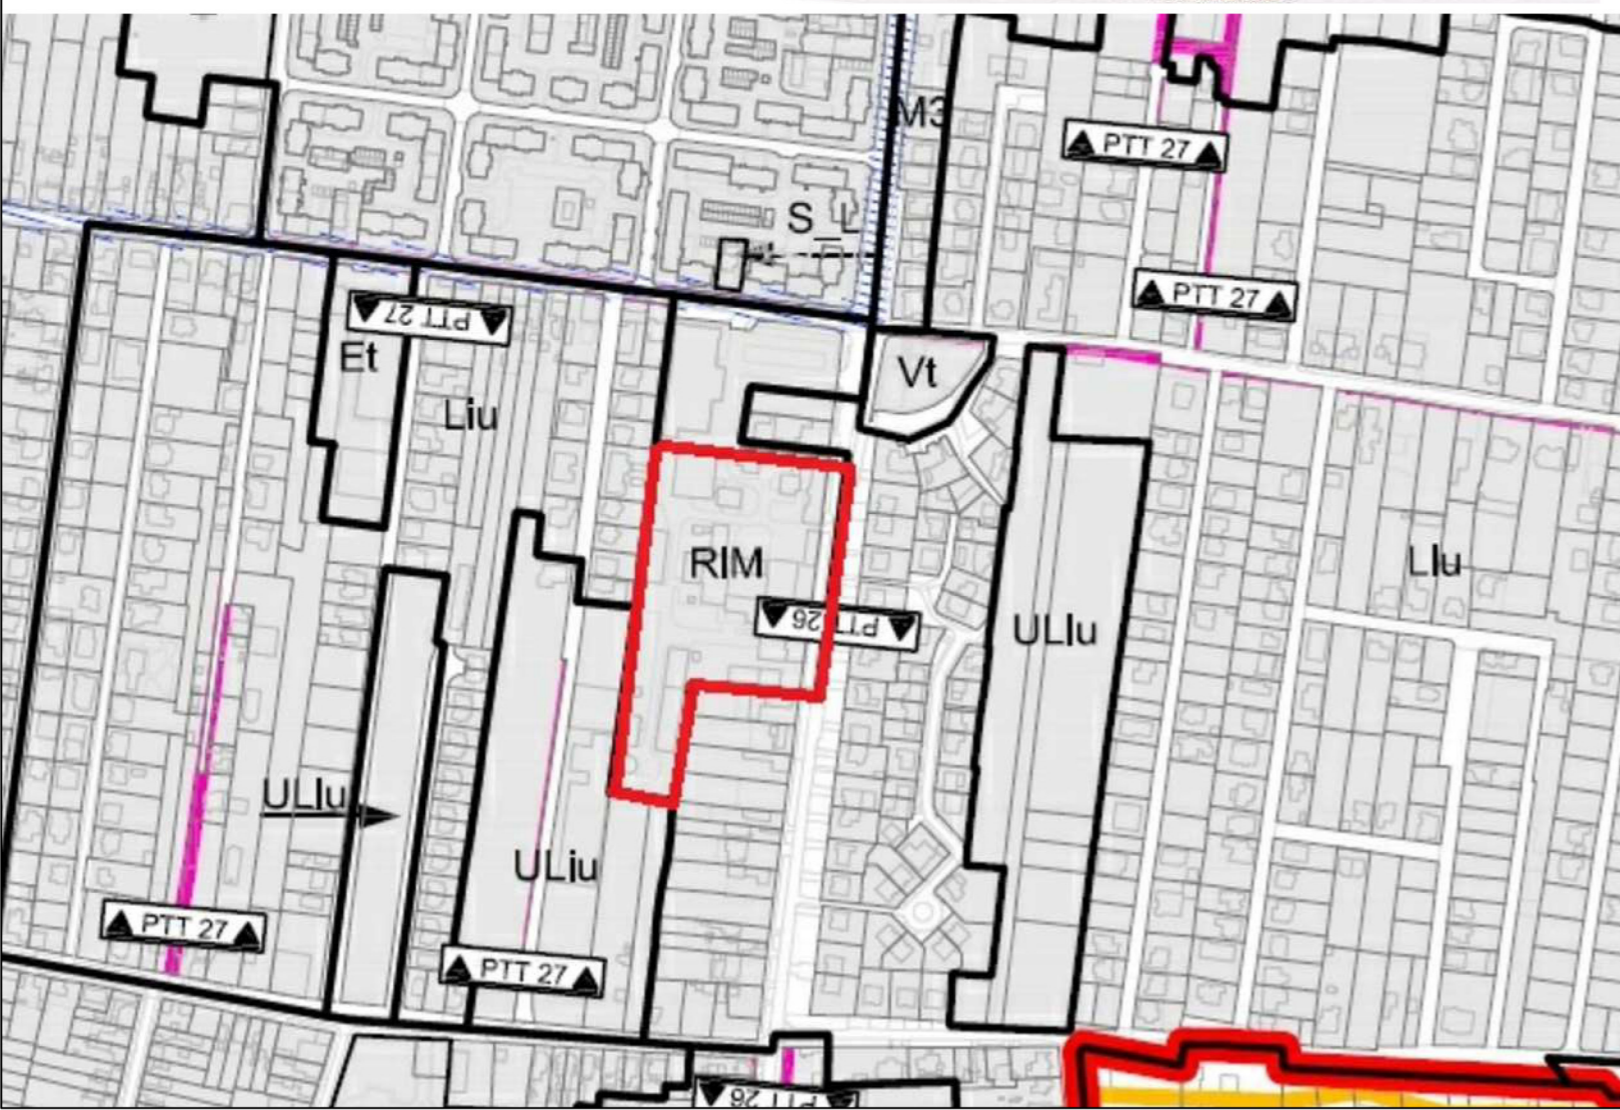
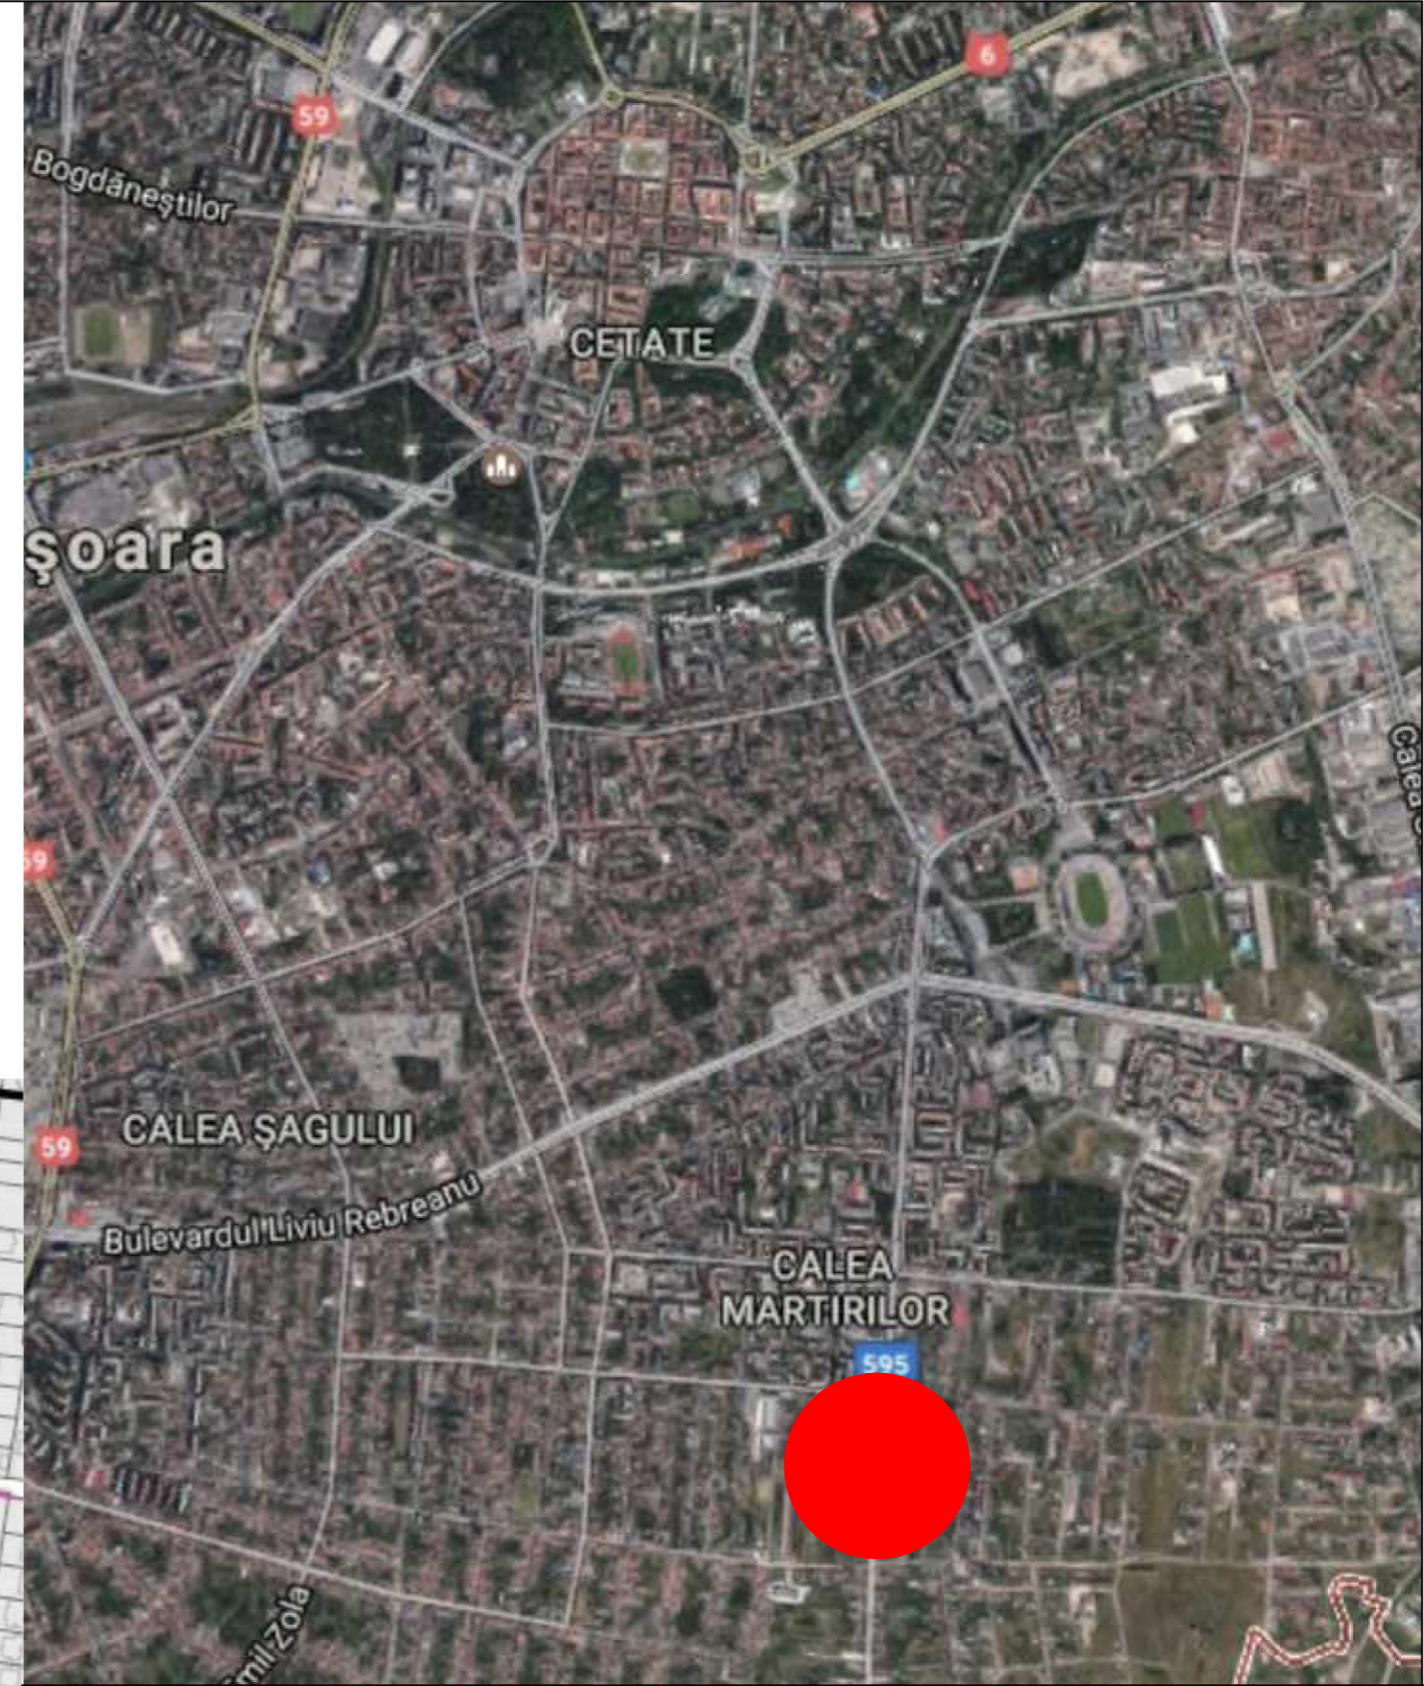


UTR 67

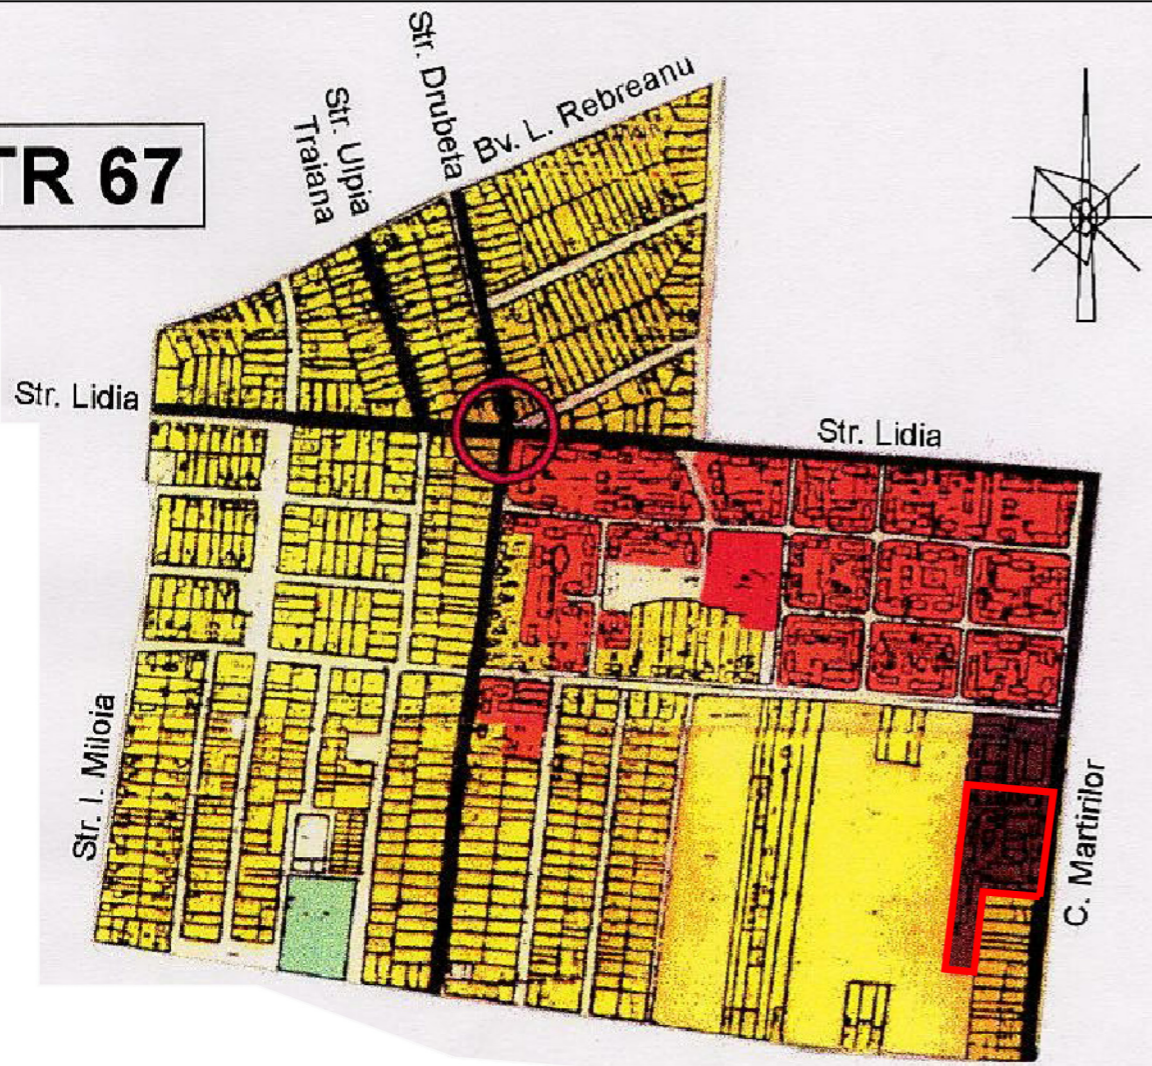

Specialist RUR	Arh.Anca Anghelescu		Denumire proiect: P.U.Z." Dezvoltare zona mixta: comert, servicii, functiuni administrative financiar bancare"	Nr. proiect: 75/ 2018
PROIECTANT SPECIALITATE S.C. 903 STUDIOARH S.R.L. CUI34925451 J35/20215 TEL.:+40742026535			Beneficiar: SC PRECIOSA TEAM SRL	Faza: P.U.Z.
Sef proiect:	Arh.Anca Anghelescu	Scara:	Adresa proiect: Calea Martirilor, nr,98, Timisoara, jud. Timis	Nr. plansa: 75A01
Proiectat:	Arh.Anca Anghelescu			
Desenat:	Arh.Lucian Stancu	Data: mai 2018	Denumire plansa: Incadrare. PUG in lucru. PUG in vigoare	
Verificat:	Arh.Anca Anghelescu			