

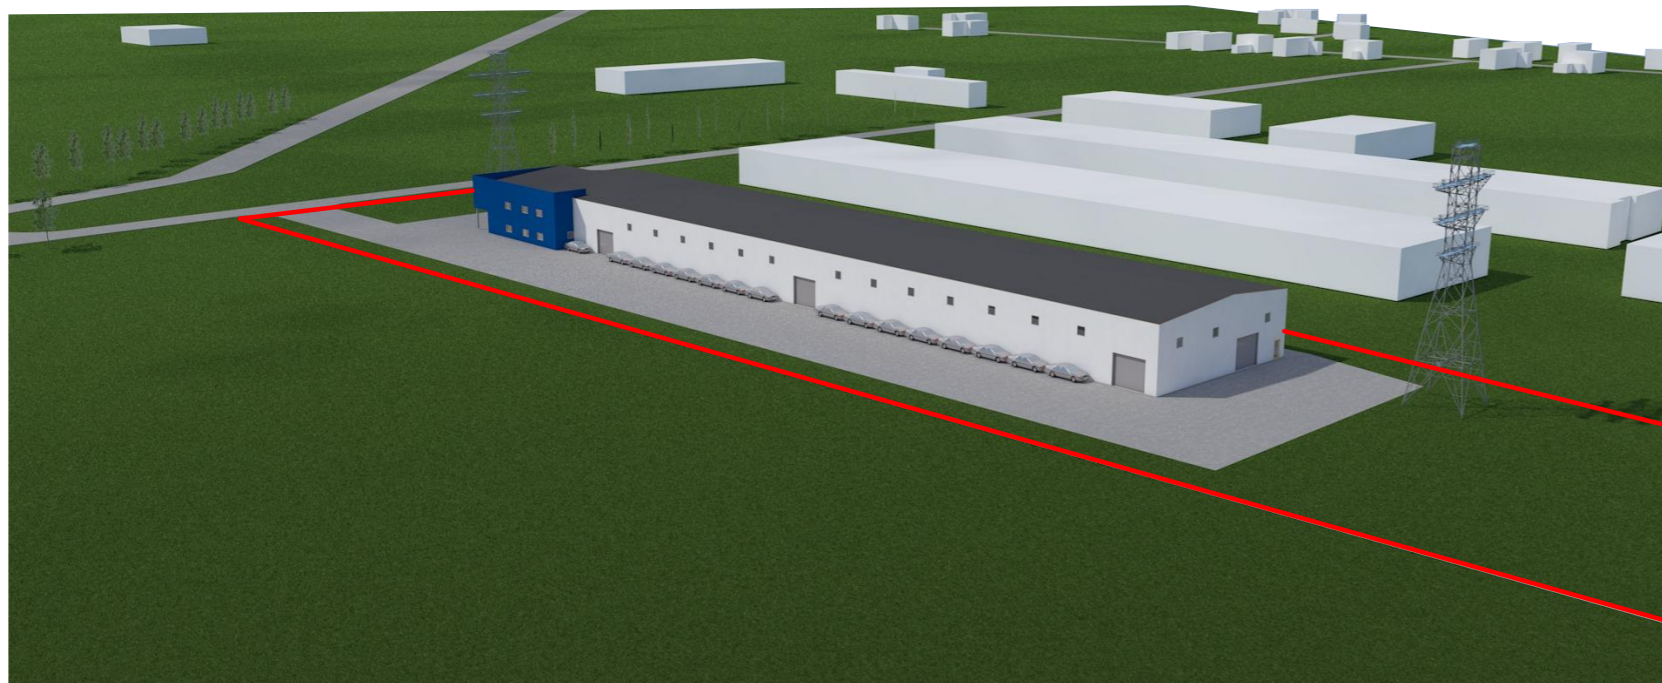


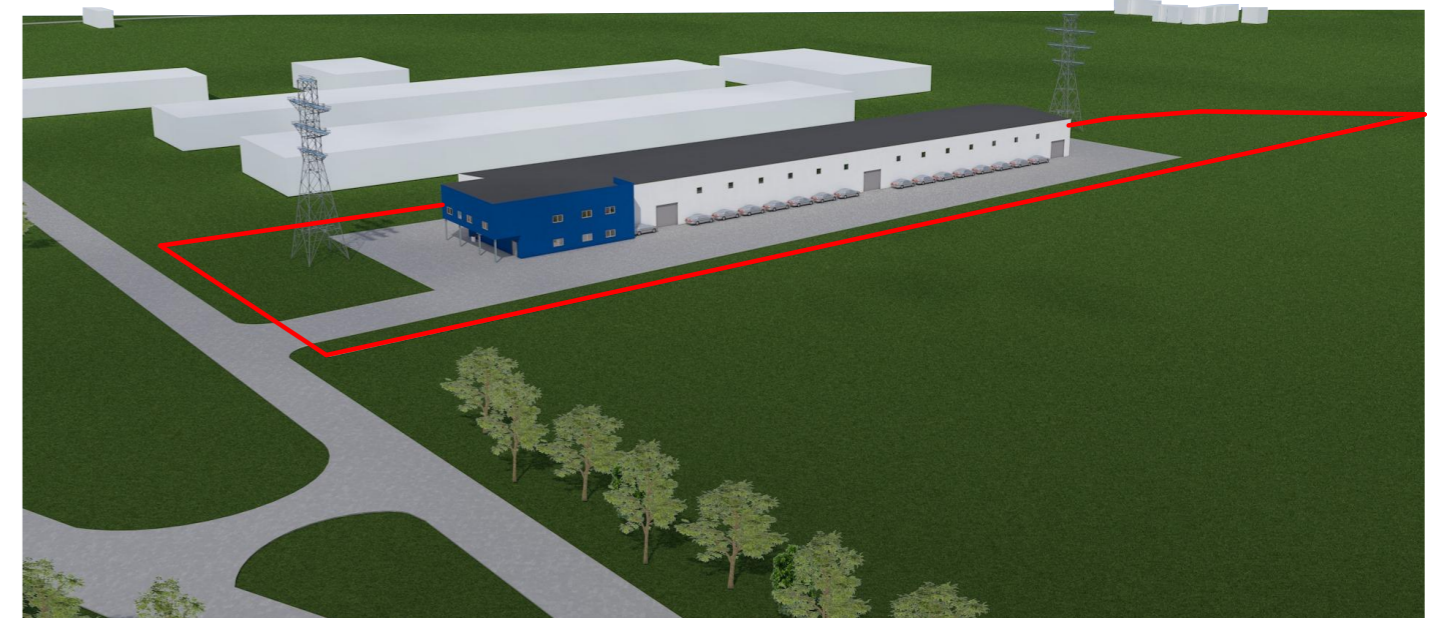


PUZ - Zona industrială - depozitare

Timisoara, str.Ovidiu Cotrus Nr.14 CF 433713 Nr.Top.Cad 433713

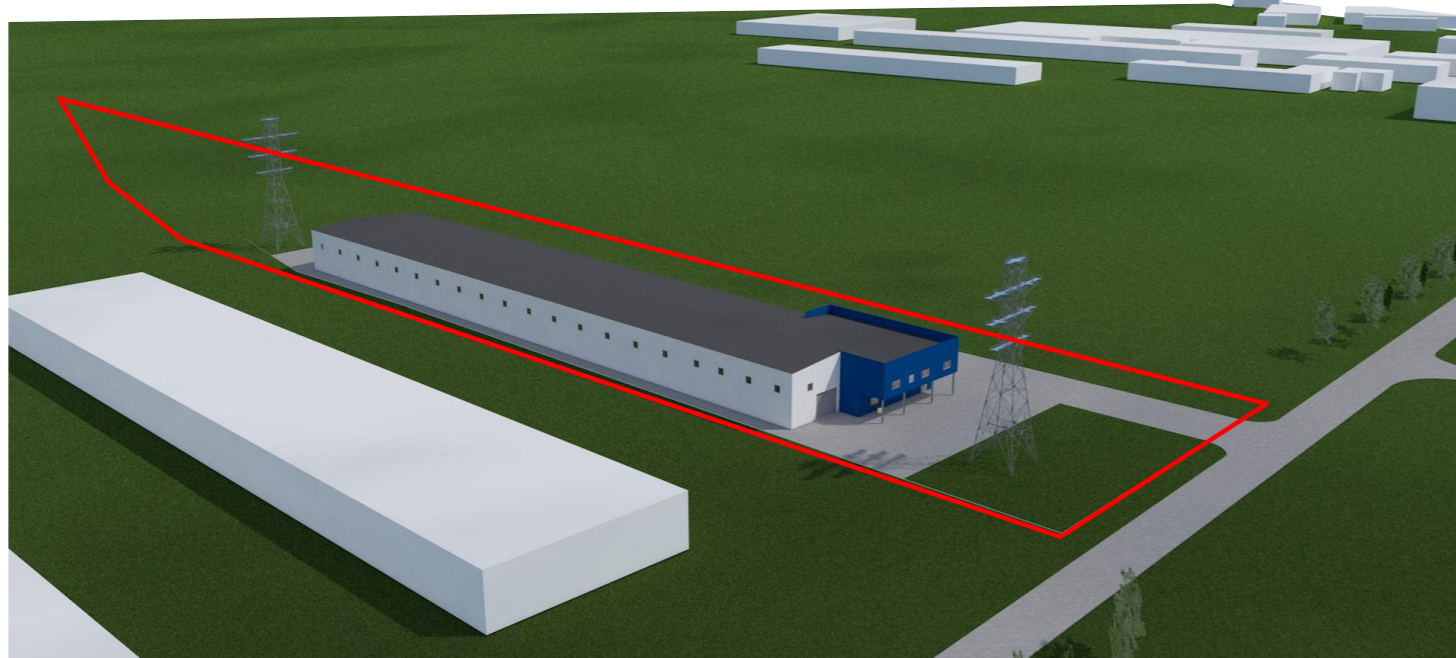

LEGANDA

 TEREN STUDIAT

PROIECTANT GENERAL			 SC LEVANT PROJECT SRL TIMISOARA STR. MACEDONSKI NR. 1 TEL/FAX. 0744/960048		
SEF PROIECT	arh. Alideia Suci		Beneficiar		Proiect nr. 6/2018
PROIECTANT ARHITECTURA			SC BARUM TECHNIK SRL		
 s.c. STUDIO UNU s.r.l. P-ta Axente Sever, nr 14A, Timisoara, tel. 0722920759, 0723527701			Titlu proiect		Faza: P.U.Z
SPECIFICATIE	NUME	SEM NATURA	Scara	PUZ- Zona industrială - depozitare	
PROIECTAT	arh. Miron Suteu			Strada OVIDIU COTRUS, nr. 14 TIMISOARA	
VERIFICAT	arh. Alideia Suci		Data	CF 433713, NR.TOP 433713	
DESESTAT	arh. Bianca Penciu		09/2018	Titlu plansa	Plansa A10
				RANDARI VOLUMETRICE 1	