

# PLAN URBANISTIC ZONAL

TIMISOARA, TIMIS, ZONA AEROPORT UTILITAR




POT maxim 35%  
 CUT maxim 1.05  
 regim de inaltime maxim S(D)+P+E+M/Er  
 inaltime maxima 12m (maxim la comisa de 9m)

- 1 limita zona studiata
  - 2 drumuri
  - 3 limita de proprietate
  - 4 limita plan urbanistic
- 12 latime drum
  - limita plan urbanistic zonal
  - limita zona studiata
  - vegetatie
- canal
  - teren arabil
  - zona cai de comunicatii terestre (drumuri)
  - zona de institutii si servicii publice
  - zona pentru locuinte si functiuni complementare
  - zona spatii plantate, sport si agrement (zona verde)
  - zona de implantare cladiri

bilant teritorial propus (reglementari)		
denumire	suprafata	procent
zona cai de comunicatii terestre (drumuri)	3795 m <sup>2</sup>	15.18%
zona de institutii si servicii publice	1753 m <sup>2</sup>	7.01%
zona pentru locuinte si functiuni complementare	17960 m <sup>2</sup>	71.84%
zona spatii plantate, sport si agrement (zona verde)	1492 m <sup>2</sup>	5.97%
	25000 m <sup>2</sup>	100.00%

bilant teritorial propus (reglementari) zona studiata		
denumire	suprafata	procent
canal	2808 m <sup>2</sup>	5%
teren arabil	1554 m <sup>2</sup>	2%
zona cai de comunicatii terestre (drumuri)	20065 m <sup>2</sup>	32%
zona de institutii si servicii publice	9108 m <sup>2</sup>	15%
zona pentru locuinte si functiuni complementare	26082 m <sup>2</sup>	42%
zona spatii plantate, sport si agrement (zona verde)	2731 m <sup>2</sup>	4%
	62349 m <sup>2</sup>	100%

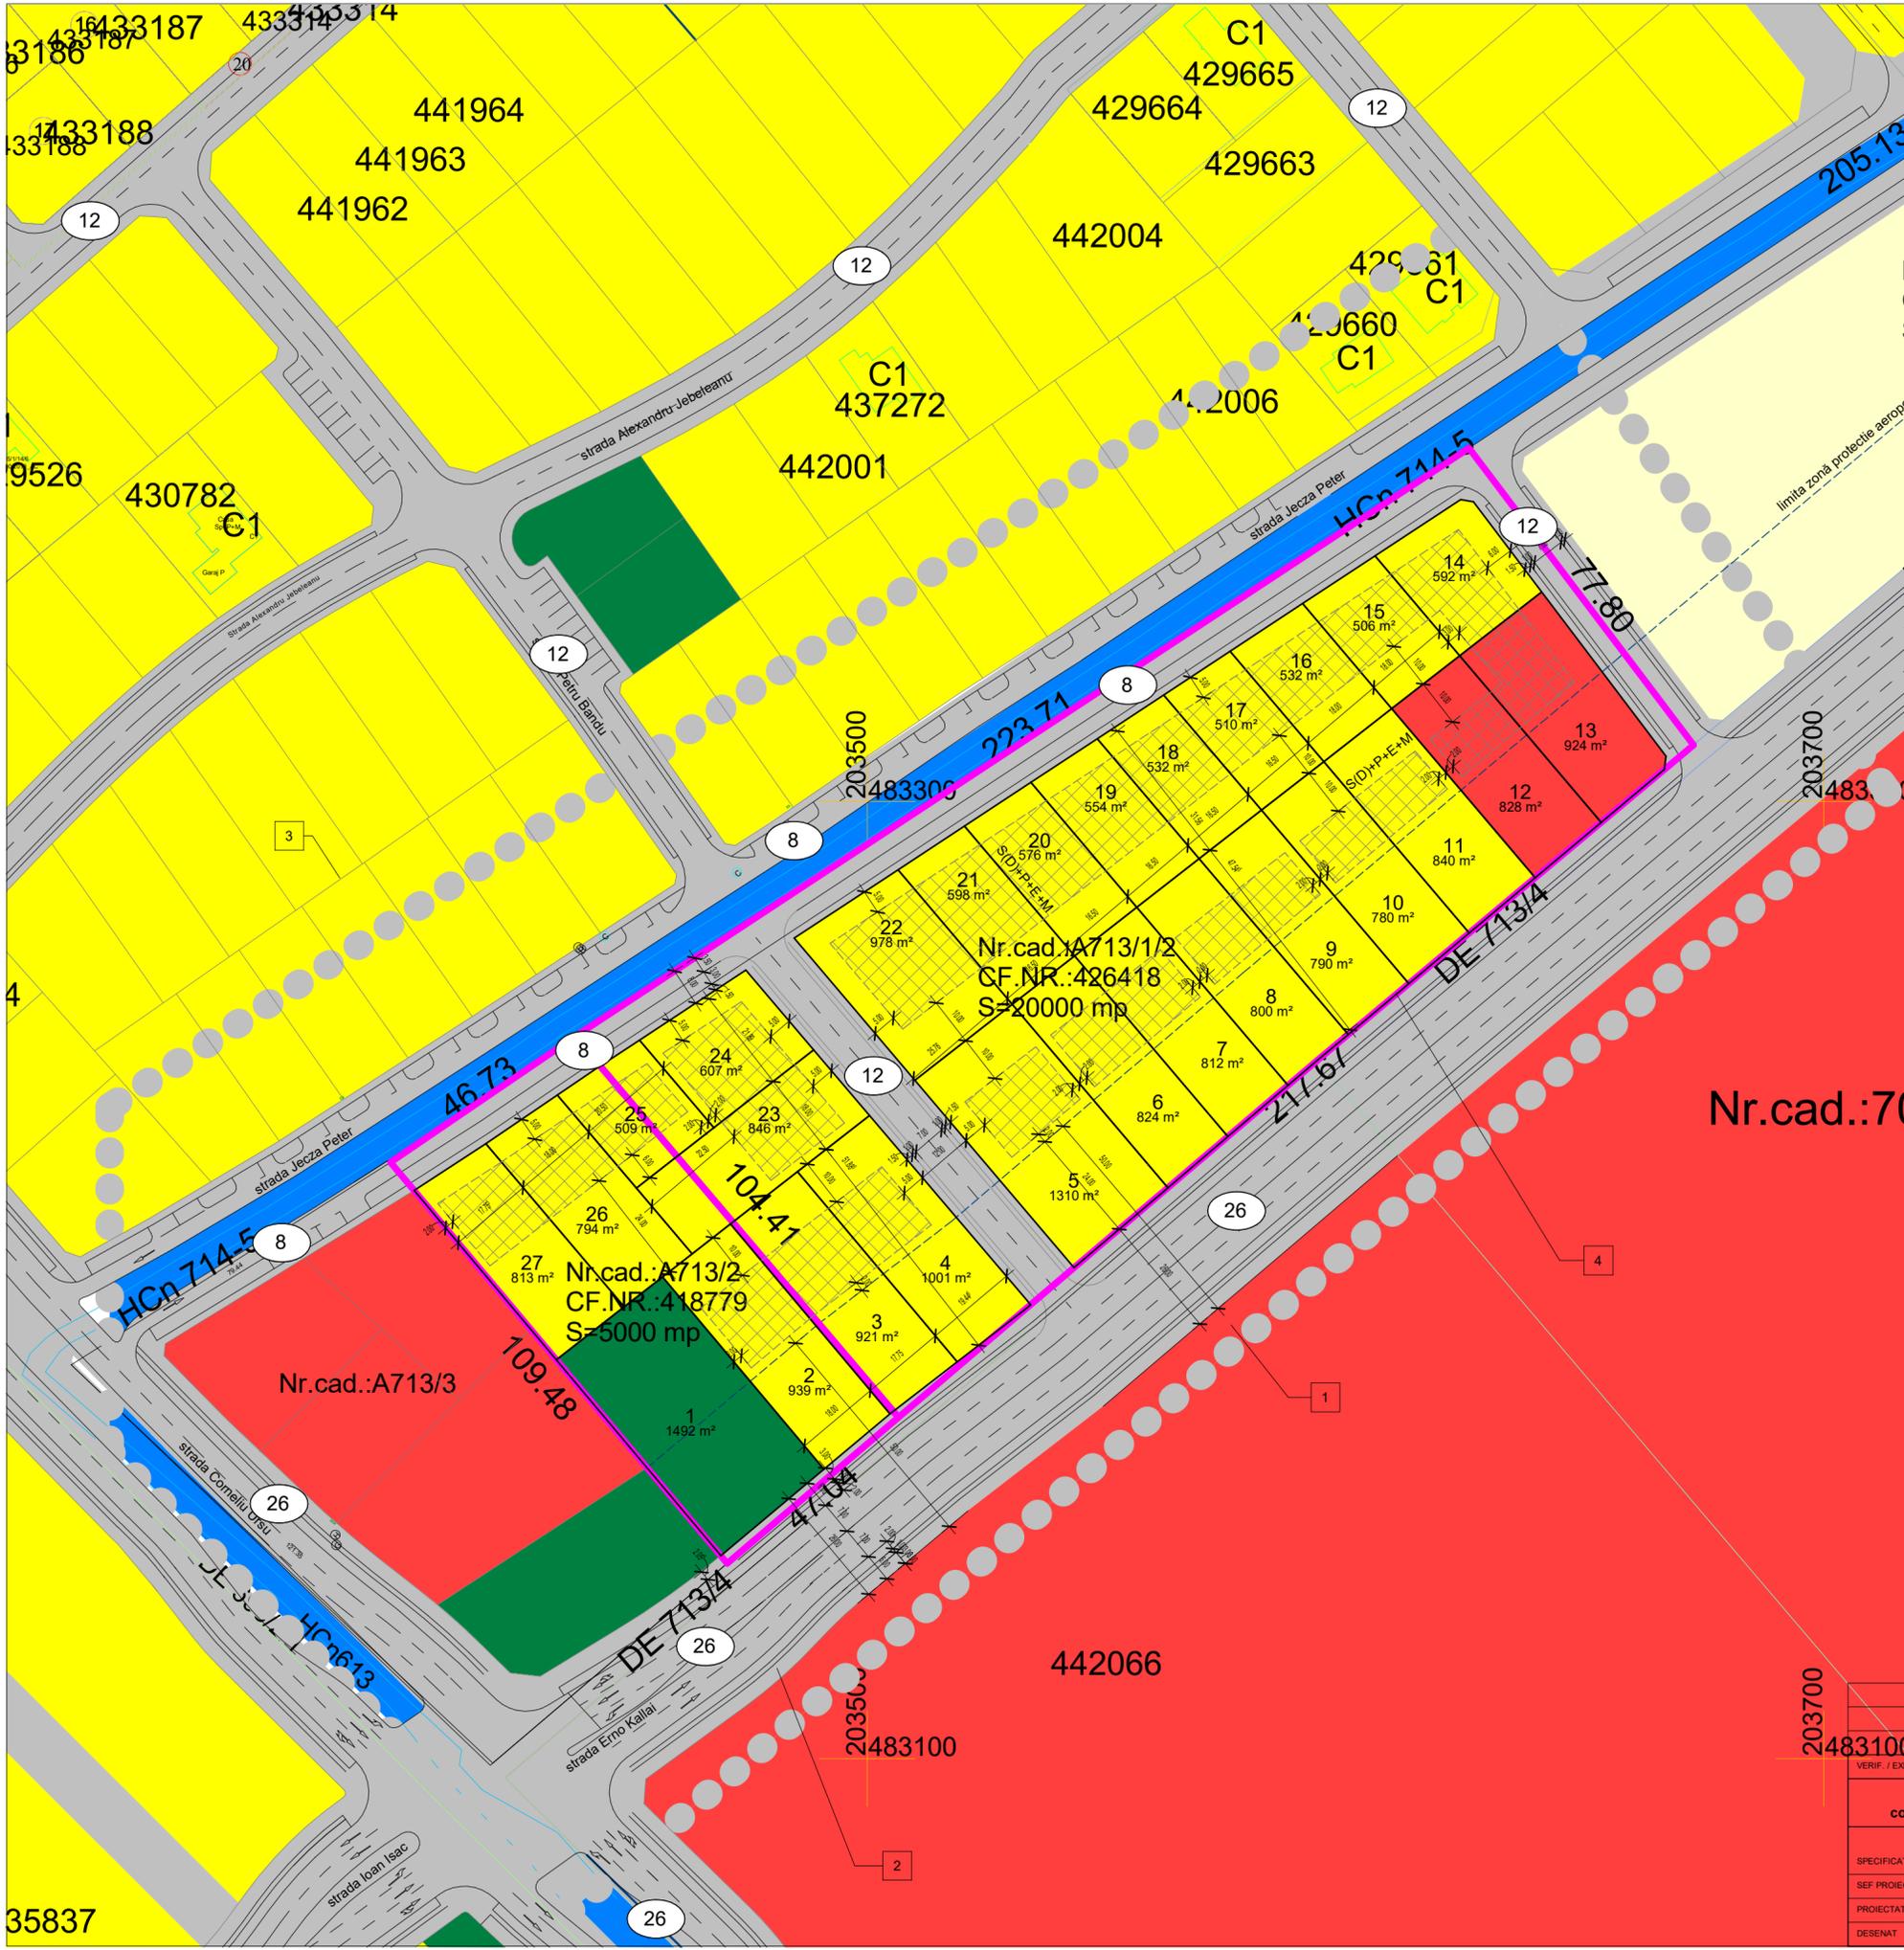

VERIF. / EXPERT	NUME	SEMNTURA	CERINTA	REFERAT / EXPERTIZA NUMARUL / DATA
SAG CI3, TIMIS tel +4.0722.379639; contact@constantinociocan.com <b>constantin ciocan birou individual de arhitectura</b>				BENEFICIAR <b>GOMOTRICEANU M.D.   WERNER E.M.   ENACHE D.A.   PUSCAS C.   ZSIZSIK D.E.</b>
PR. NR.	143			
FAZA	PUZ			
SPECIFICATIE	NUME	SEMNTURA	SCARA	DENUMIRE PROIECT
SEF PROIECT	arh. C. CIOCAN		1 : 1000	<b>ZONĂ DE LOCUINȚE ȘI FUNCȚIUNI COMPLEMENTARE</b>
PROIECTAT	arh. C. CIOCAN		DATA	<b>TIMISOARA, TIMIS, ZONA AEROPORT UTILITAR</b>
DESENAT	arh. C. CIOCAN		2018	DENUMIRE PLANSA
				<b>REGLEMENTARI URBANISTICE</b>
				PL. NR.
				<b>U02</b>