


# SIMULARE VOLUMETRICĂ




## P.U.Z.

"ZONĂ DEPOZITARE, PRODUCȚIE NEPOLUANTĂ ȘI FUNCȚIUNI COMPLEMENTARE"

curți construcții în intravilan Timișoara, zona Calea Șagului - DN59

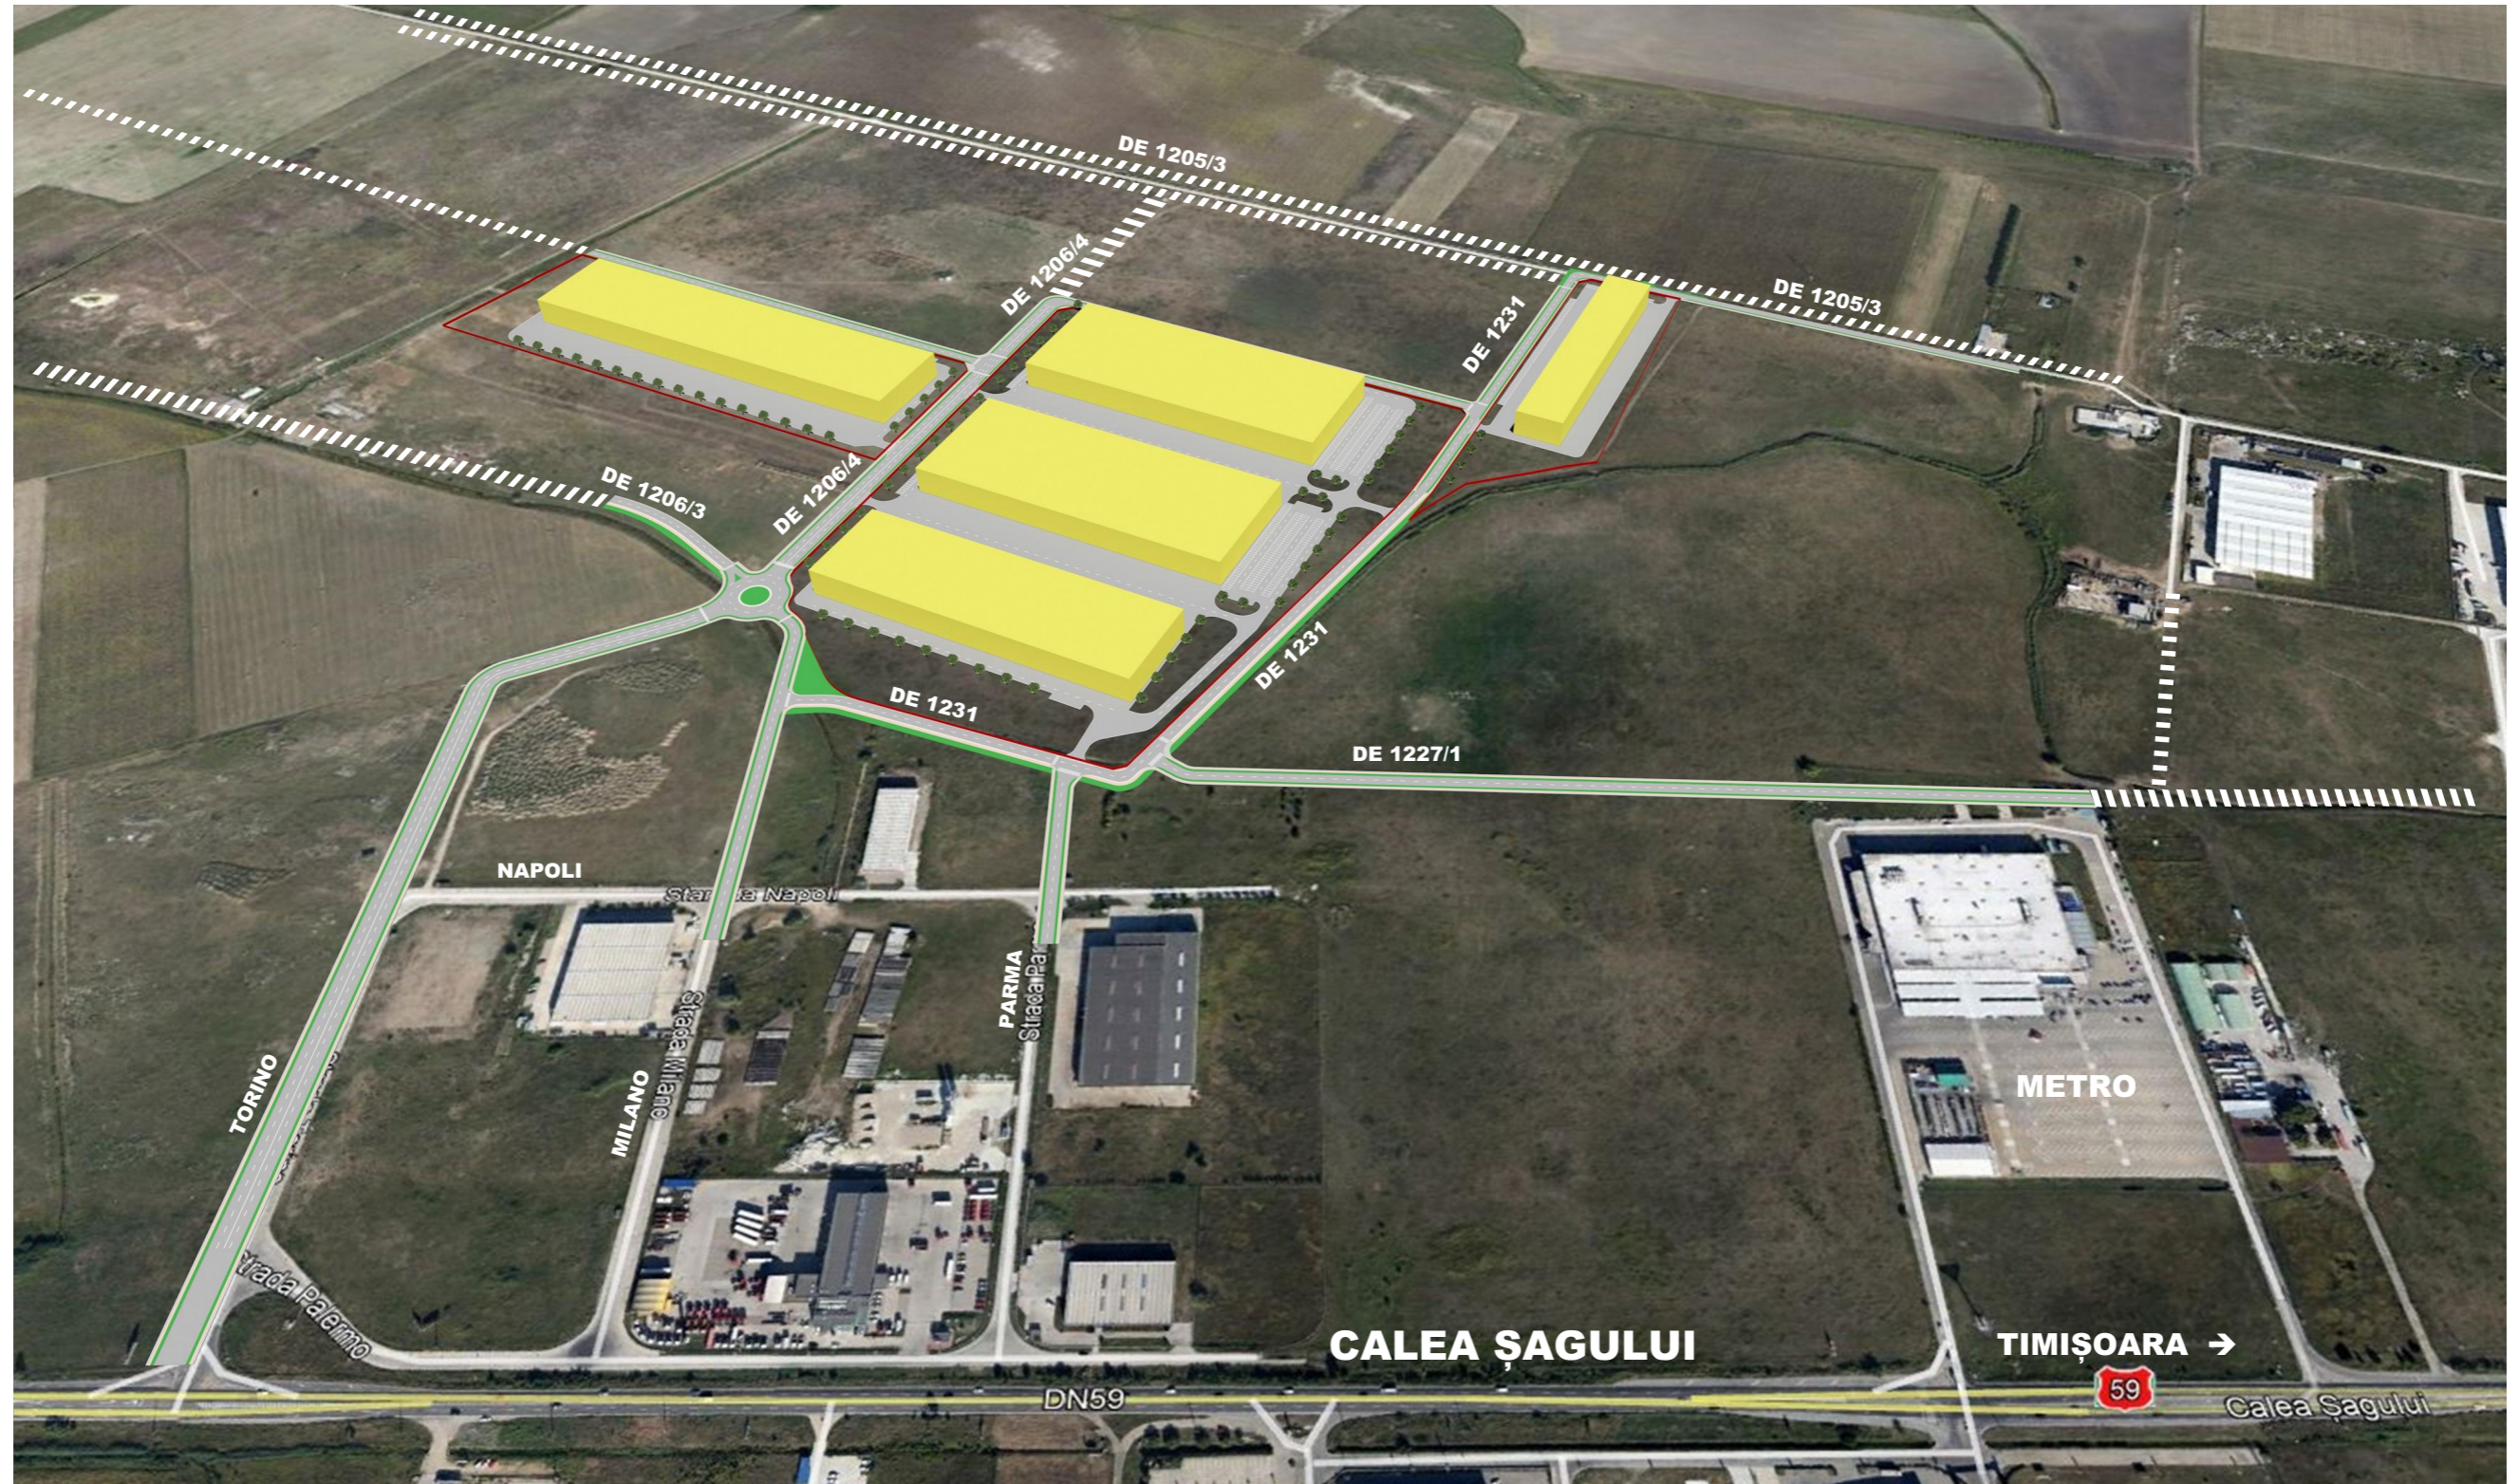

	<b>Proiectant:</b> <b>S.C. "ARHITECT TRIMBITAS" S.R.L.</b> CUI 7951780 J35/1396/1995 str. Martir Miroslav Todorov, nr.2, Timișoara, jud. Timiș (+4) 0744 698 012, (+4) 0256 43 22 12 office@trimbitas.ro	<b>Denumire proiect:</b> <b>PLAN URBANISTIC ZONAL</b> <b>"ZONĂ DEPOZITARE, PRODUCȚIE NEPOLUANTĂ ȘI FUNCȚIUNI COMPLEMENTARE"</b> curți construcții în intravilan Timișoara, zona Calea Șagului, CF nr. 425744, 425746, 422922, 425740, 425745, 422971, 422972, 422968, 422969, 442970, 425750	Nr. proiect: 170/2019
	<b>Specialist R.U.R.:</b> arh. Georgeta Trîmbițaș <b>Șef proiect:</b> arh. Georgeta Trîmbițaș <b>Proiectat:</b> arh. Alina Narița <b>Desenat:</b> arh. Alina Narița <b>Verificat:</b> arh. Camil Milincu	<b>Beneficiar:</b> <b>S.C. SAPIENT VEST S.R.L.</b>	Data: decembrie 2019
		<b>Scara:</b> Denumire planșă: SIMULARE VOLUMETRICĂ - 1	Nr. planșă: 170-A10