


P.U.Z. - PLAN URBANISTIC ZONAL

DEZVOLTARE ZONĂ REZIDENȚIALĂ: LOCUINȚE UNIFAMILIALE SAU PENTRU MAXIM DOUĂ FAMILII

P.U.Z. - PLAN URBANISTIC ZONAL

DEZVOLTARE ZONĂ REZIDENȚIALĂ: LOCUINȚE UNIFAMILIALE SAU PENTRU MAXIM DOUĂ FAMILII

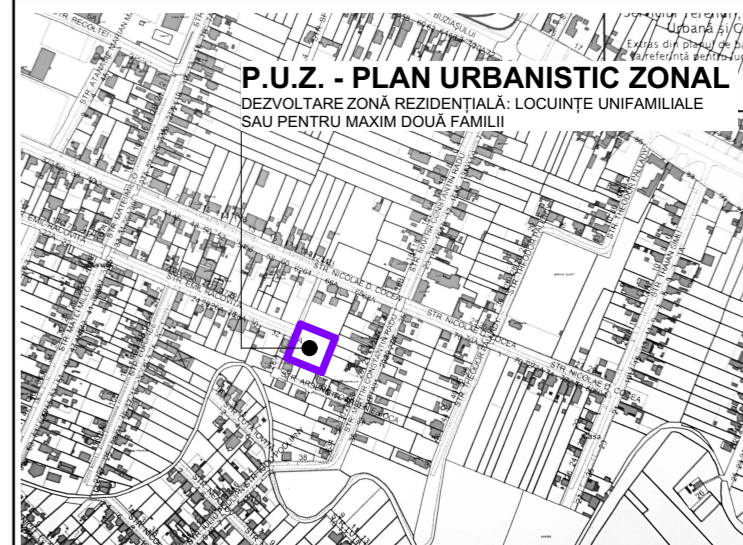

P.U.Z. - PLAN URBANISTIC ZONAL
DEZVOLTARE ZONĂ REZIDENȚIALĂ: LOCUINȚE UNIFAMILIALE SAU PENTRU MAXIM DOUĂ FAMILII


PLAN DE ÎNCADRARE ÎN ZONA - EXTRAS P.M.T. (SCARA 1:10 000)

LEGENDĂ FUNCȚIUNI

- Zonă - servicii, comerț, educație, culte - existentă
- Zonă de locuire și funcțiuni complementare - existentă
- Căi de comunicație rutieră și amenajări aferente - existentă
- Canal existent
- Zonă de implantare existentă

LEGENDĂ LIMITE ȘI SIMBOLURI:

- Limită zonă studiată - str. Nicolae D. Cocea la nord; str. Martir Constantin Radu la est; str. Arsenie Boca la sud; str. Emil Racovița la vest
- Limită P.U.Z. - Dezvoltare zonă locuire cu regim redus de înălțime
- Limită parcele vecine
- ➔ Acces pe parcelă
- Coordonate stereo 70

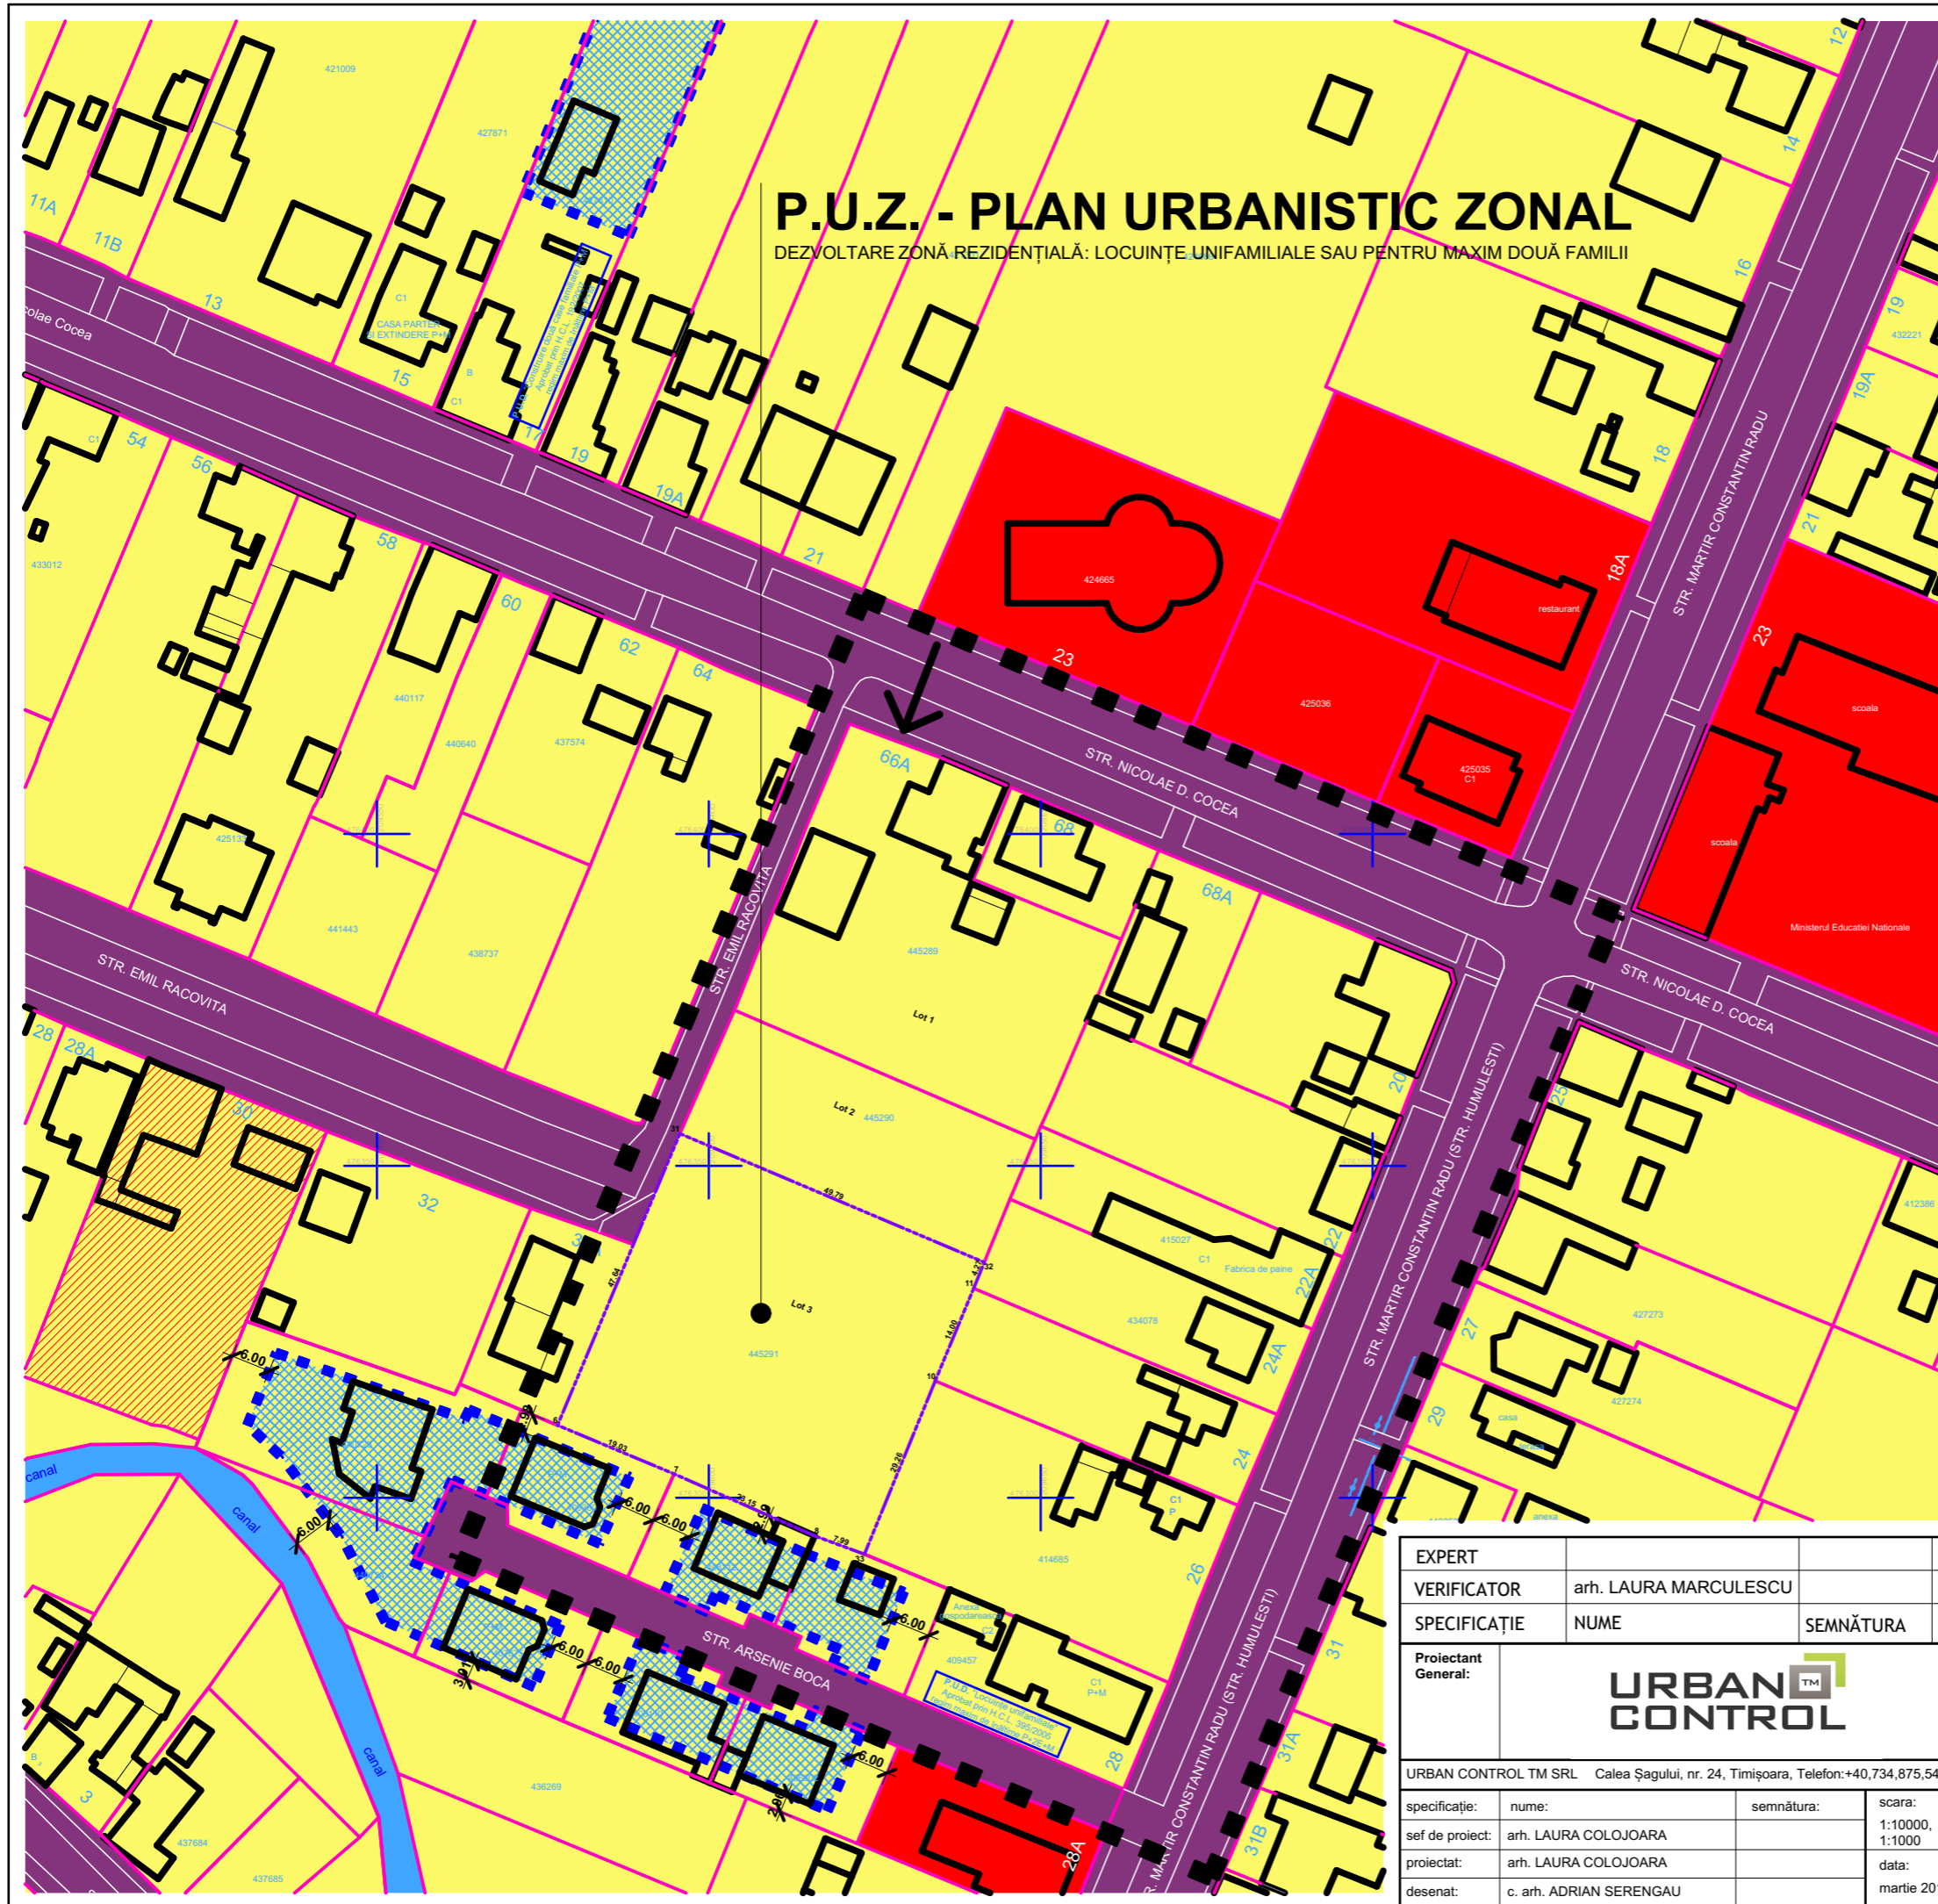

EXPERT		RAPORT DE EXPERTIZĂ NR.	
VERIFICATOR	arh. LAURA MARCULESCU	REFERAT	
SPECIFICAȚIE	NUME	SEMNĂTURA	CERINȚĂ
Proiectant General:	URBAN CONTROL		beneficiar: FOLDVARY ANDRAS PETER
URBAN CONTROL TM SRL Calea Șagului, nr. 24, Timișoara, Telefon: +40.734.875.542			nr. proiect: 32/2018
specificație:	nume:	semnătura:	scara:
sef de proiect:	arh. LAURA COLOJOARA		1:10000, 1:1000
proiectat:	arh. LAURA COLOJOARA		data:
desenat:	c. arh. ADRIAN SERENGAU		martie 2019
amplasament: jud. Timiș, mun. Timișoara, str. Nicolae D Cocea, nr. 66/a, C.F. 445291			faza: ETAPĂ 2
titlu proiect: P.U.Z. - DEZVOLTARE ZONĂ REZIDENȚIALĂ: LOCUINȚE UNIFAMILIALE SAU PENTRU MAXIM DOUĂ FAMILII.			nr. planșa: U02
SITUAȚIA EXISTENTĂ			