


**P.U.D. "DESFIINȚARE PARȚIALĂ LOCUIȚĂ PARTER ȘI  
EXTINDERE ÎN REGIM P+E+M", TIMIȘOARA, STRADA  
CONSTANTIN BRÂNCUȘI, NR.6  
PLAN SITUAȚIE EXISTENTĂ**

**ÎNCADRARE ÎN PUG TIMIȘOARA**

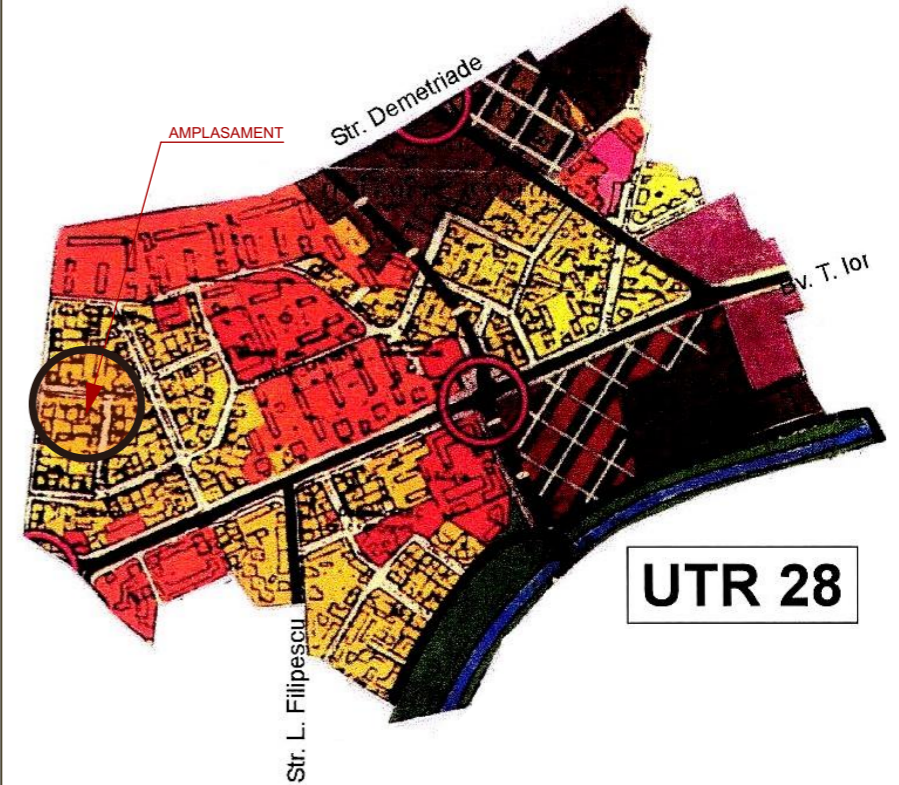


**UTR 28**

**LEGENDA:**

- LIMITĂ AMPLASAMENT STUDIAT
- LIMITĂ PARCELE
- TEREN STUDIAT PROPRIETATEA LUI  
POPESCU ELENA SI LUPULESCU GABRIELA
- LOCUIȚĂ P
- LOCUIȚE UNIFAMILIALE P, P+1E
- DOTĂRI BIROURI, SĂNĂTATE
- ARTERE DE CIRCULAȚIE / STRĂZI - CAROSABIL
- SPAȚIU VERDE ÎN ALINIAMENTUL STRĂZILOR

P.O.T.=39%  
C.U.T.=0,39

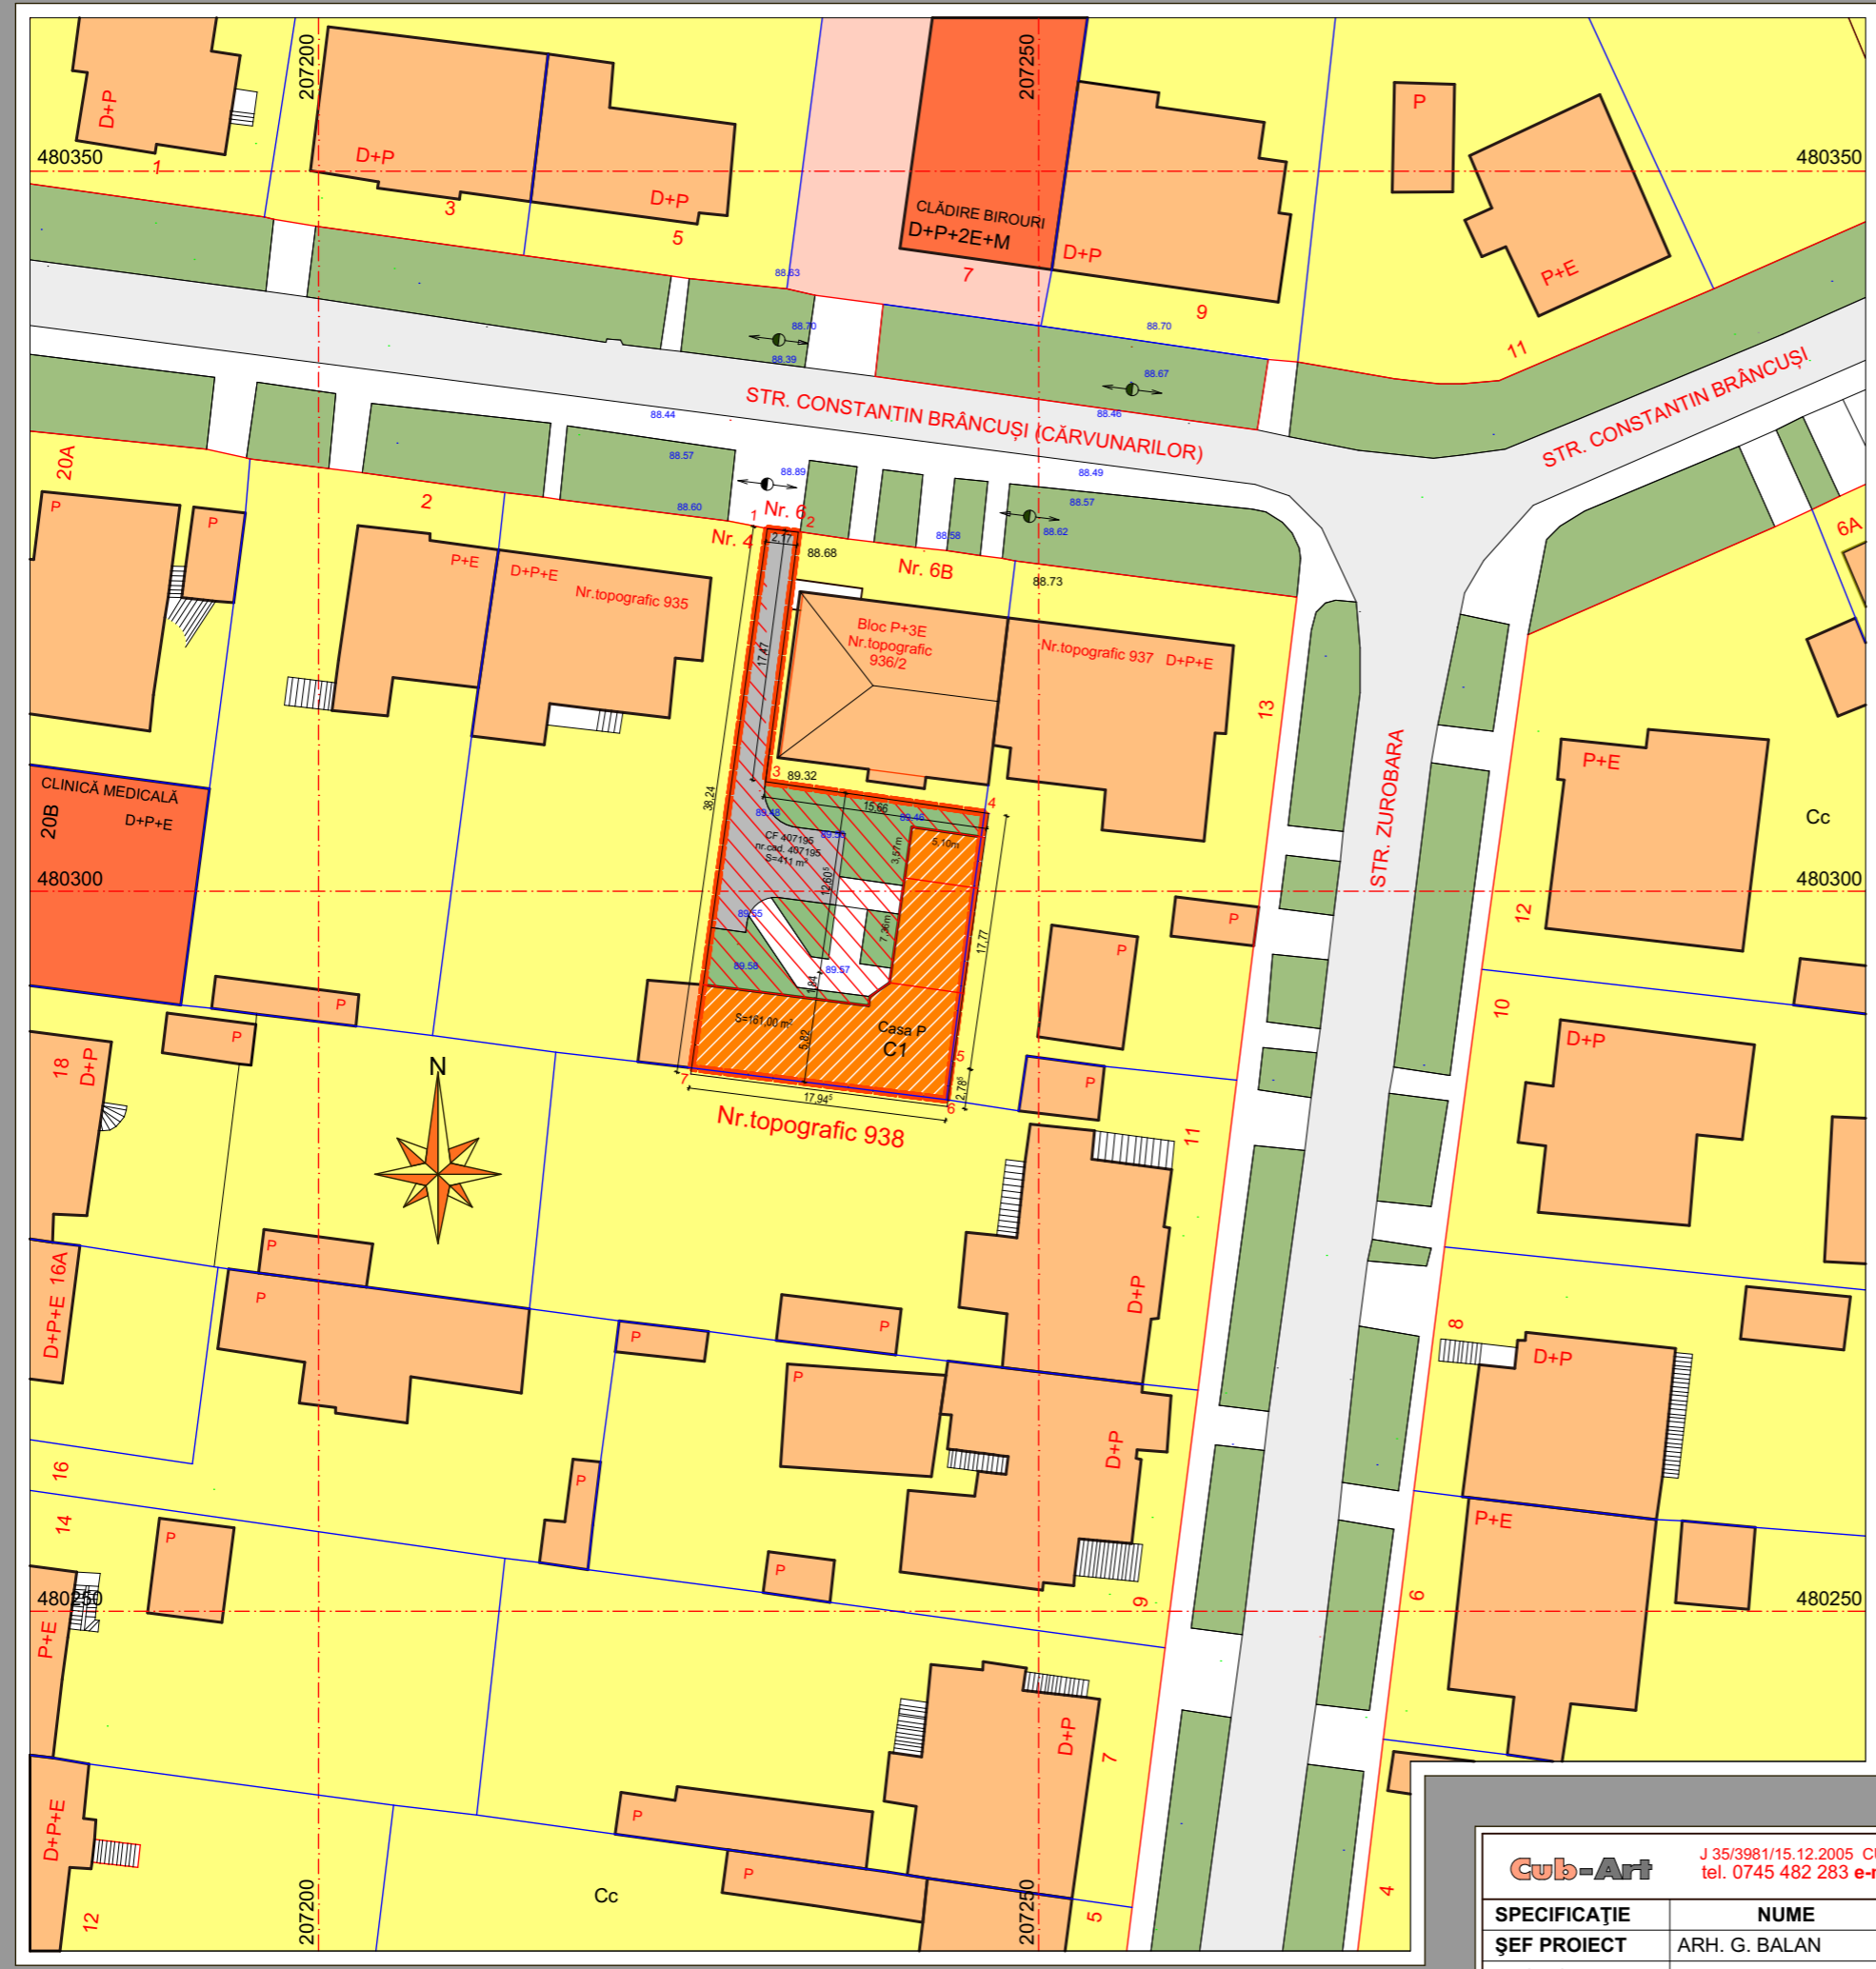

<b>Cub-Art</b>			J 35/3981/15.12.2005 CUI: 18220297/15.12.2005 tel. 0745 482 283 e-mail: cub.art.tm@gmail.com	<b>Beneficiar:</b> POPESCU ELENA ȘI LUPULESCU GABRIELA	Proiect nr. 148/2018
<b>SPECIFICAȚIE</b>	<b>NUME</b>	<b>SEMNĂTURA</b>	Scara: 1:500	<b>Titlu proiect:</b> PLAN URBANISTIC DE DETALIU "DESFIINȚARE PARȚIALĂ LOCUIȚĂ PARTER ȘI EXTINDERE ÎN REGIM P+E+M"	<b>Faza:</b> P.U.D.
<b>ȘEF PROIECT</b>	ARH. G. BALAN				
<b>PROIECTAT</b>	ARH. A. A. BALAN				
<b>DESENAT</b>	ARH. A. A. BALAN		Data: FEB. 2019	<b>Titlu planșă:</b> PLAN SITUAȚIE EXISTENTĂ	<b>Planșa nr.</b> U - 02